


## BILANCIE FUNKČNÝCH PLŔCH

PLOCHA POZEMKU	100%	17 004 m <sup>2</sup>
ZASTAVANÁ PLOCHA	37,3%	6 341 m <sup>2</sup>
Z TOHO ZELENÁ NA GARÁŽI	9,5%	1 619 m <sup>2</sup>
PLOCHA ZELENÉ	40,9%	6 957 m <sup>2</sup>
Z TOHO PLOCHA ZELENÉ ŠPORTOVISK	20,1%	3 414 m <sup>2</sup>
SPEVNENÉ PLOCHY A KOMUNIKÁCIE	21,8%	3 706 m <sup>2</sup>
Z TOHO SPEVNENÉ PLOCHY ŠPORTOVISK	2,4%	360 m <sup>2</sup>
PLŔCHY PRE ŠPORT SPOLU	22,2%	3 774 m <sup>2</sup>

## OBJEKTOVÁ SÚSTAVA:

- SO 01 POLYFUNKČNÝ BLOK A**  
 SO 01.01 Výšková sekcia  
 SO 01.02 Uskakovaná sekcia  
 SO 01.03 Uskakovaná sekcia  
 SO 01.04 Spevnené plochy a komunikácia  
 SO 01.05 Sadové úpravy, ihriská  
 SO 01.06 Prípojka NN  
 SO 01.07 Prípojka slaboprúdu - Telekom  
 SO 01.08 Horúcovodná prípojka  
 SO 01.09 Prípojka vody  
 SO 01.10 Kanalizačná prípojka  
 SO 01.11 Dažďová kanalizácia, vsakovacie jímky
- SO 02 POLYFUNKČNÝ BLOK B**  
 SO 02.01 Výšková sekcia  
 SO 02.03 Uskakovaná sekcia  
 SO 02.04 Spevnené plochy a komunikácia  
 SO 02.05 Sadové úpravy, ihriská  
 SO 02.06 Prípojka NN  
 SO 02.07 Prípojka slaboprúdu - Telekom  
 SO 02.08 Horúcovodná prípojka  
 SO 02.09 Prípojka vody  
 SO 02.10 Kanalizačná prípojka  
 SO 02.11 Dažďová kanalizácia, vsakovacie jímky
- SO 03 POLYFUNKČNÝ BLOK C**  
 SO 03.01 Výšková sekcia  
 SO 03.03 Uskakovaná sekcia  
 SO 03.04 Spevnené plochy a komunikácia  
 SO 03.05 Sadové úpravy, ihriská  
 SO 03.06 Prípojka NN  
 SO 03.07 Prípojka slaboprúdu - Telekom  
 SO 03.08 Horúcovodná prípojka  
 SO 03.09 Prípojka vody  
 SO 03.10 Kanalizačná prípojka  
 SO 03.11 Dažďová kanalizácia, vsakovacie jímky
- SO 04 VN PRÍPOJKA A TRAFOSTANICA**
- SO 05 SADOVÉ ÚPRAVY, IHRISKÁ**  
 SO 05.01 Promenáda  
 SO 05.02 Údolie
- SO 06 ÚPRAVA KRÍŽOVATKY WUPPERTÁLSKA - MOSKOVSKÁ**

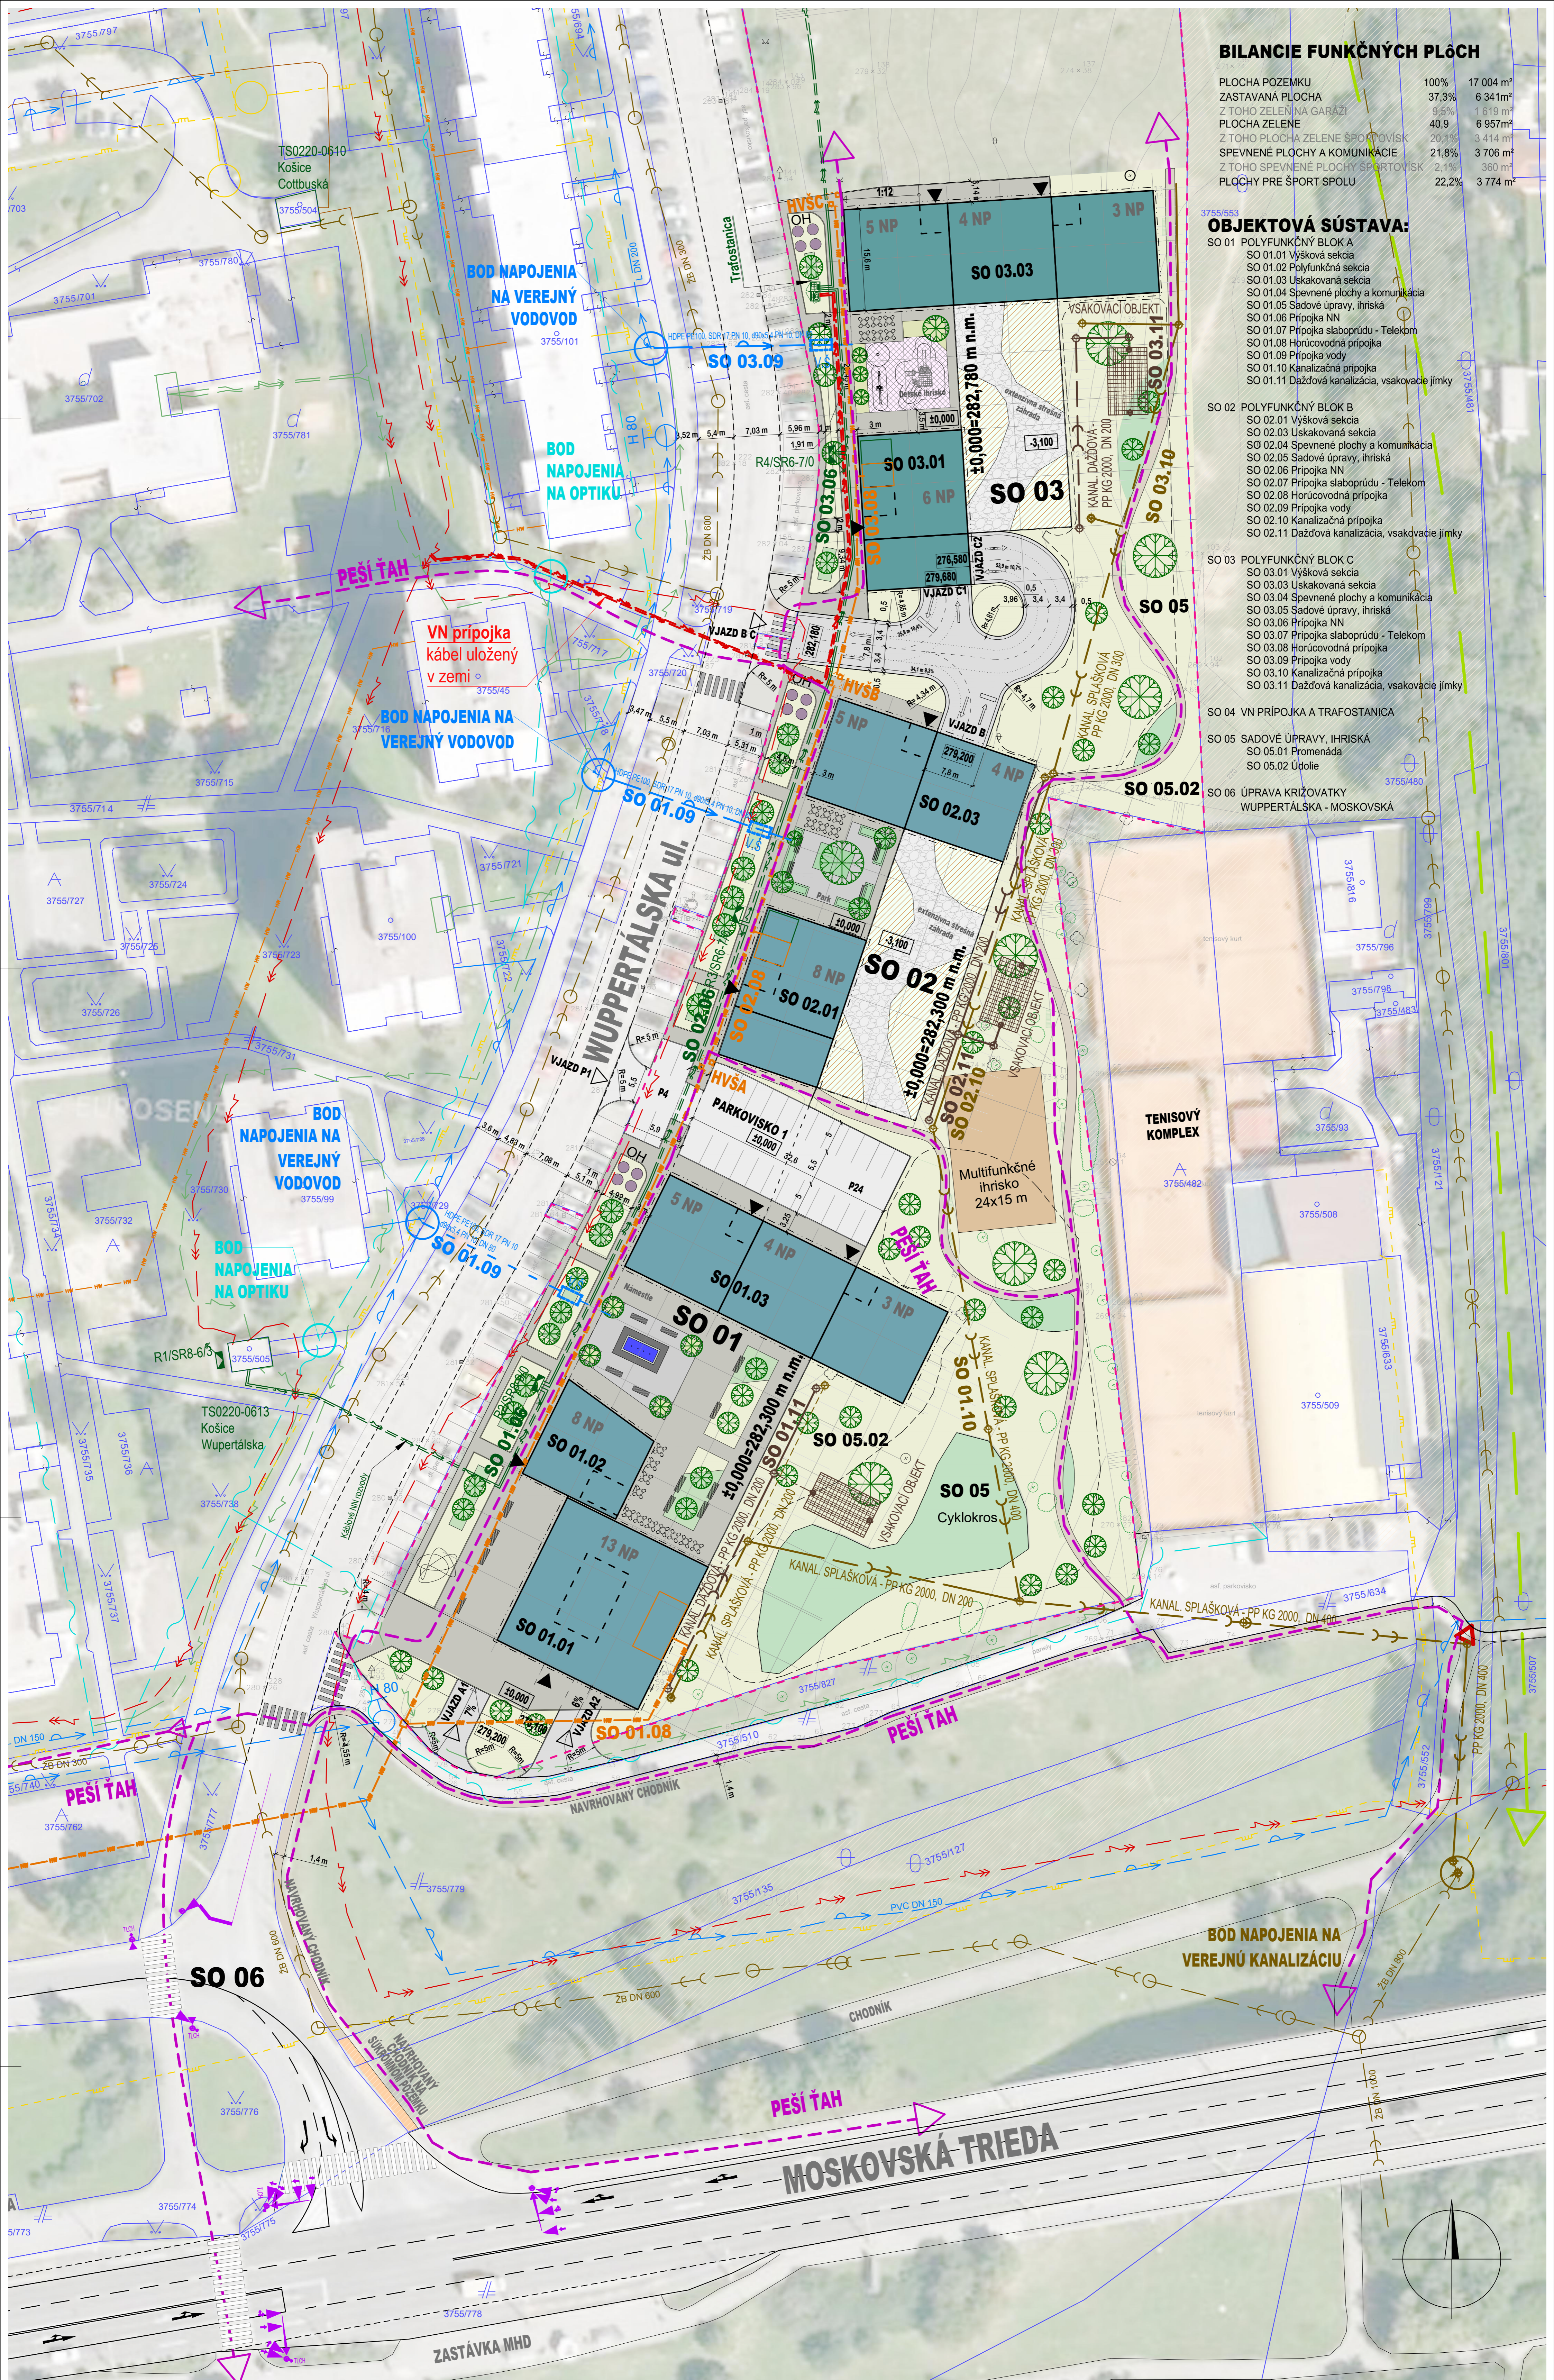

- LEGENDA :**
- HRANICA PARCELY
  - ZELEN
  - ZELENÁ NA GARÁŽI
  - SPEVNENÉ PLOCHY PRE ŠPORT
  - KATASTER
  - PEŠIE ŤAHY
  - BIOKORIDOR
  - PRÍSTUP HAS, VOZIDIEL DO 30m OD VSTÚPU DO STAVBY
  - ODPADOVÉ HOSPODÁRSTVO
  - CSS - NOVONAVRHOVANÁ CESTNÁ SVETELNÁ SIGNALIZÁCIA
- LEGENDA JESTV. INŽINIERSKÝCH SIETÍ**
- KANALIZÁCIA - VVS
  - VEREJNÝ VODOVOD LT DN 200
  - NADZEMNÝ HYDRANT - PÁVODNÝ
  - NADZEMNÝ HYDRANT DN 100 - NOVÝ
  - VSD NN KÁBEL
  - VSD VN KÁBEL
  - PLYNOVOD
  - HORÚCOVOD
  - TELEKOMUNIKAČNÉ VEDENIA - TELEKOM
- LEGENDA NOVONAVRHOVANÝCH INŽINIERSKÝCH SIETÍ**
- PRÍPOJKA SPLAŠKOVEJ KANALIZÁCIE
  - PRÍPOJKA DAŽĎOVEJ KANALIZÁCIE
  - VODOVODNÁ PRÍPOJKA
  - NN PRÍPOJKA
  - VN PRÍPOJKA
  - HORÚCOVODNÁ PRÍPOJKA
  - SLABOPRÚDOVÁ PRÍPOJKA

<b>Autor:</b>	Ing. arch. Andrej Rodziňák	Ing. arch. Renáta Samselyová
<b>Vypracoval:</b>	Ing. arch. Andrej Rodziňák	Ing. arch. Renáta Samselyová
<b>Investor:</b>	ANDROMEDA INVEST, s.r.o., Júžná trieda č.5, 040 01 Košice	Dátum sepr'19 Stupeň DUR
<b>Stavba/Názov:</b>	Bytový komplex na sídlisku KVP - Andromeda	Profesia arch. Formát 594 x 1000mm
<b>Miesto stavby:</b>	Wuppertálska ulica, Košice - Sídlisko KVP p.č. 3755/826, katastrálne územie Grunt	Mierka 1:400
<b>Obsah:</b>	SITUÁCIA - POLYFUNKČNÉ BLOKY A, B, C	Č. výkresu <b>01b</b>

