


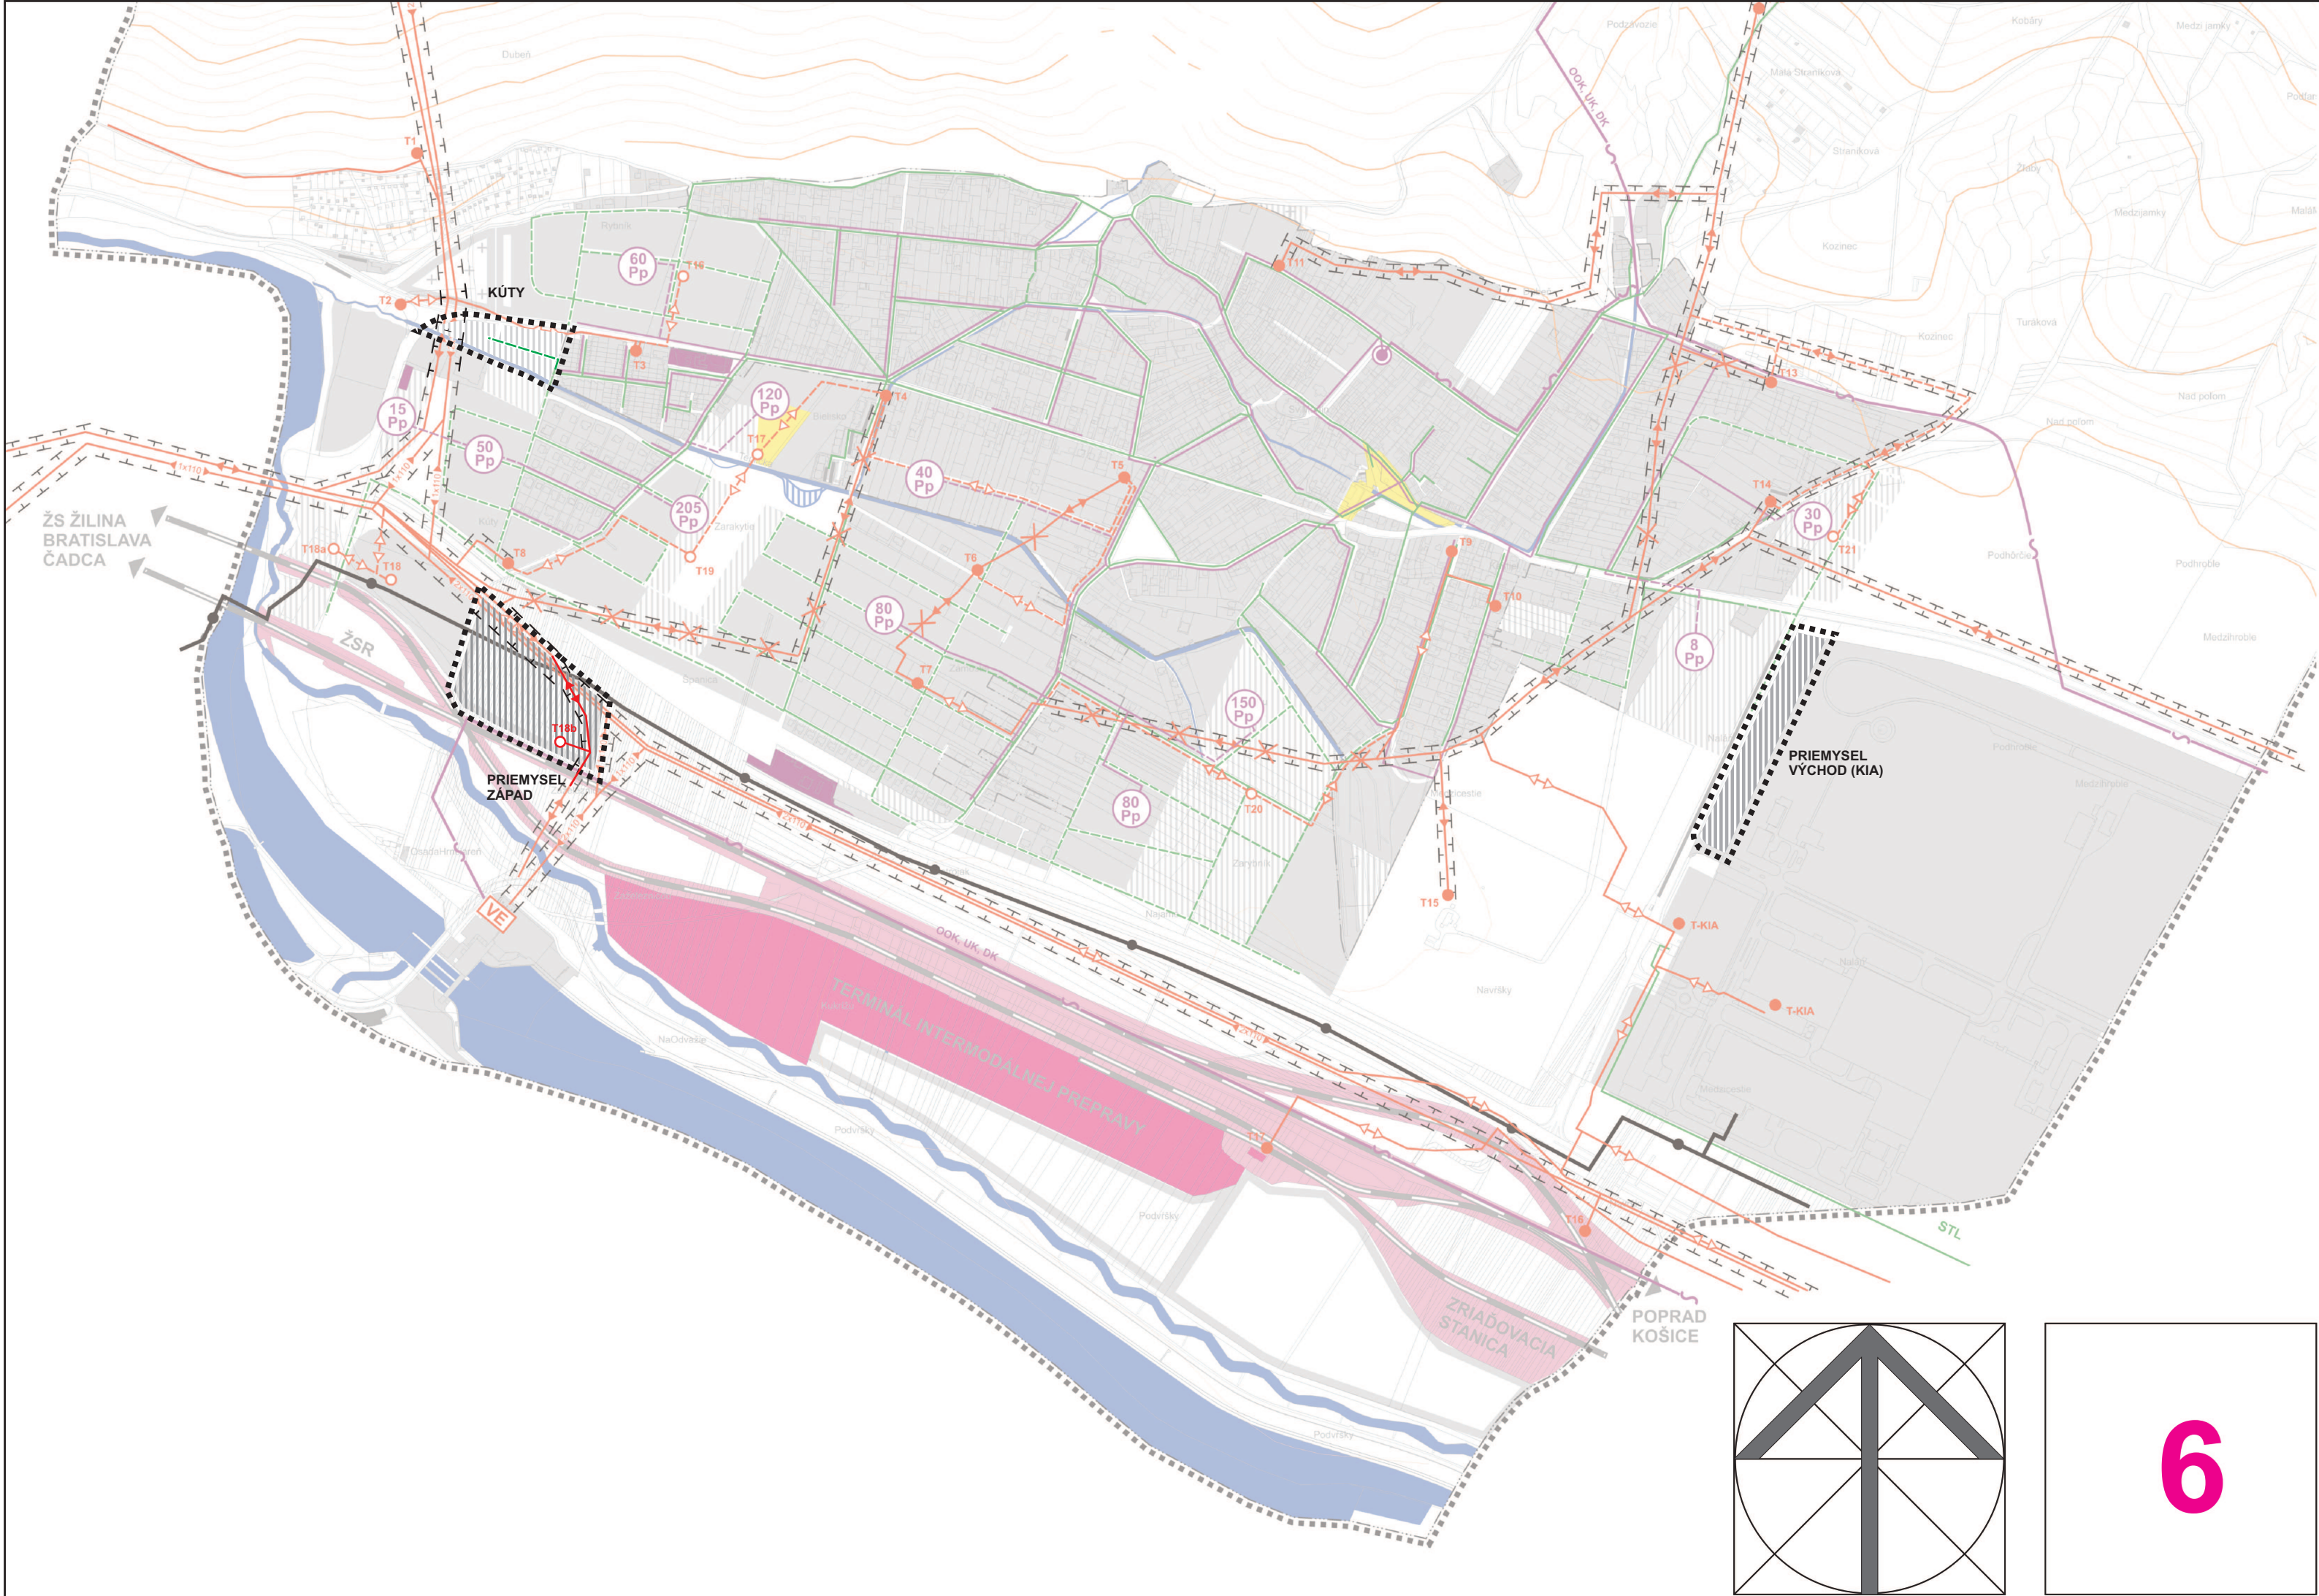

STAV	NÁVRH	VÝHLAD	
			HRANICA RIEŠENÉHO ÚZEMIA
			HRANICA KATASTRÁLNEHO ÚZEMIA
			HRANICA INTRAVILÁNU K 1.1.1990
			HRANICA OCHRANNÝCH PÁSIEM VŠETKÝCH DRUHOV
			ZASTAVANÉ PLOCHY
			VODNÉ TOKY, VODNÉ PLOCHY
			VN 110 kV
			VN 22 kV VZDUŠNÉ VEDENIE
			KÁBLOVÉ 22 kV VN VEDENIE
			TRAFOSTANICA 22/0,4 kV
			VODNÁ ELEKTRÁREŇ
			VTL PLYNOVOD
			STL PLYNOVOD
			REGULAČNÁ STANICA PLYNU
			PREPOJOVACÍ OBJEKT
			REFERENČNÁ ELEKTRODA A MERACIA SONDA
			DIAĽKOVÝ TELEKOMUNIKAČNÝ KÁBEL
			MIESTNY TELEKOMUNIKAČNÝ ROZVOD
			POŠTA, TELEFÓNNA ÚSTREDŇA
			POČET PRIPOJNÝCH PÁROV
			PAROVOD
			JAVY NA ZRUŠENIE

SPRACOVATEL: ING. ARCH. PETER KRAJČ					
NÁZOV VÝKRESU: VÝKRES RIEŠENIA VEREJNÉHO TECHNICKÉHO VYBAVENIA ENERGETIKA, TELEKOMUNIKÁCIE					
NÁZOV DOKUMENTÁCIE: ÚZEMNÝ PLÁN OBCE TEPLIČKA NAD VÁHOM - ZaD č.2				ROK SPRACOVANIA 08/2019	
				MIERKA 1:10 000	
URBANIZMUS ING.ARCH. M. PIVARČI	DOPRAVA ING. R. TISO	ENERGETIKA TELEKOMUNIKÁCIE K. KOLLÁR	VODNÉ HOSPODÁRSTVO ING. M. LEŠTÁCH	OCHRANA PRÍRODY ING. ARCH. P. KRAJČ	POL'NOHOSP. PÓDA ING. ARCH. P. KRAJČ
OBSTARÁVATEL: OBEC TEPLIČKA NAD VÁHOM			OSO: ING. ARCH. JÁN BURIAN		