Mapa č.1b: Širšie vzťahy - trasovanie modrého variantu
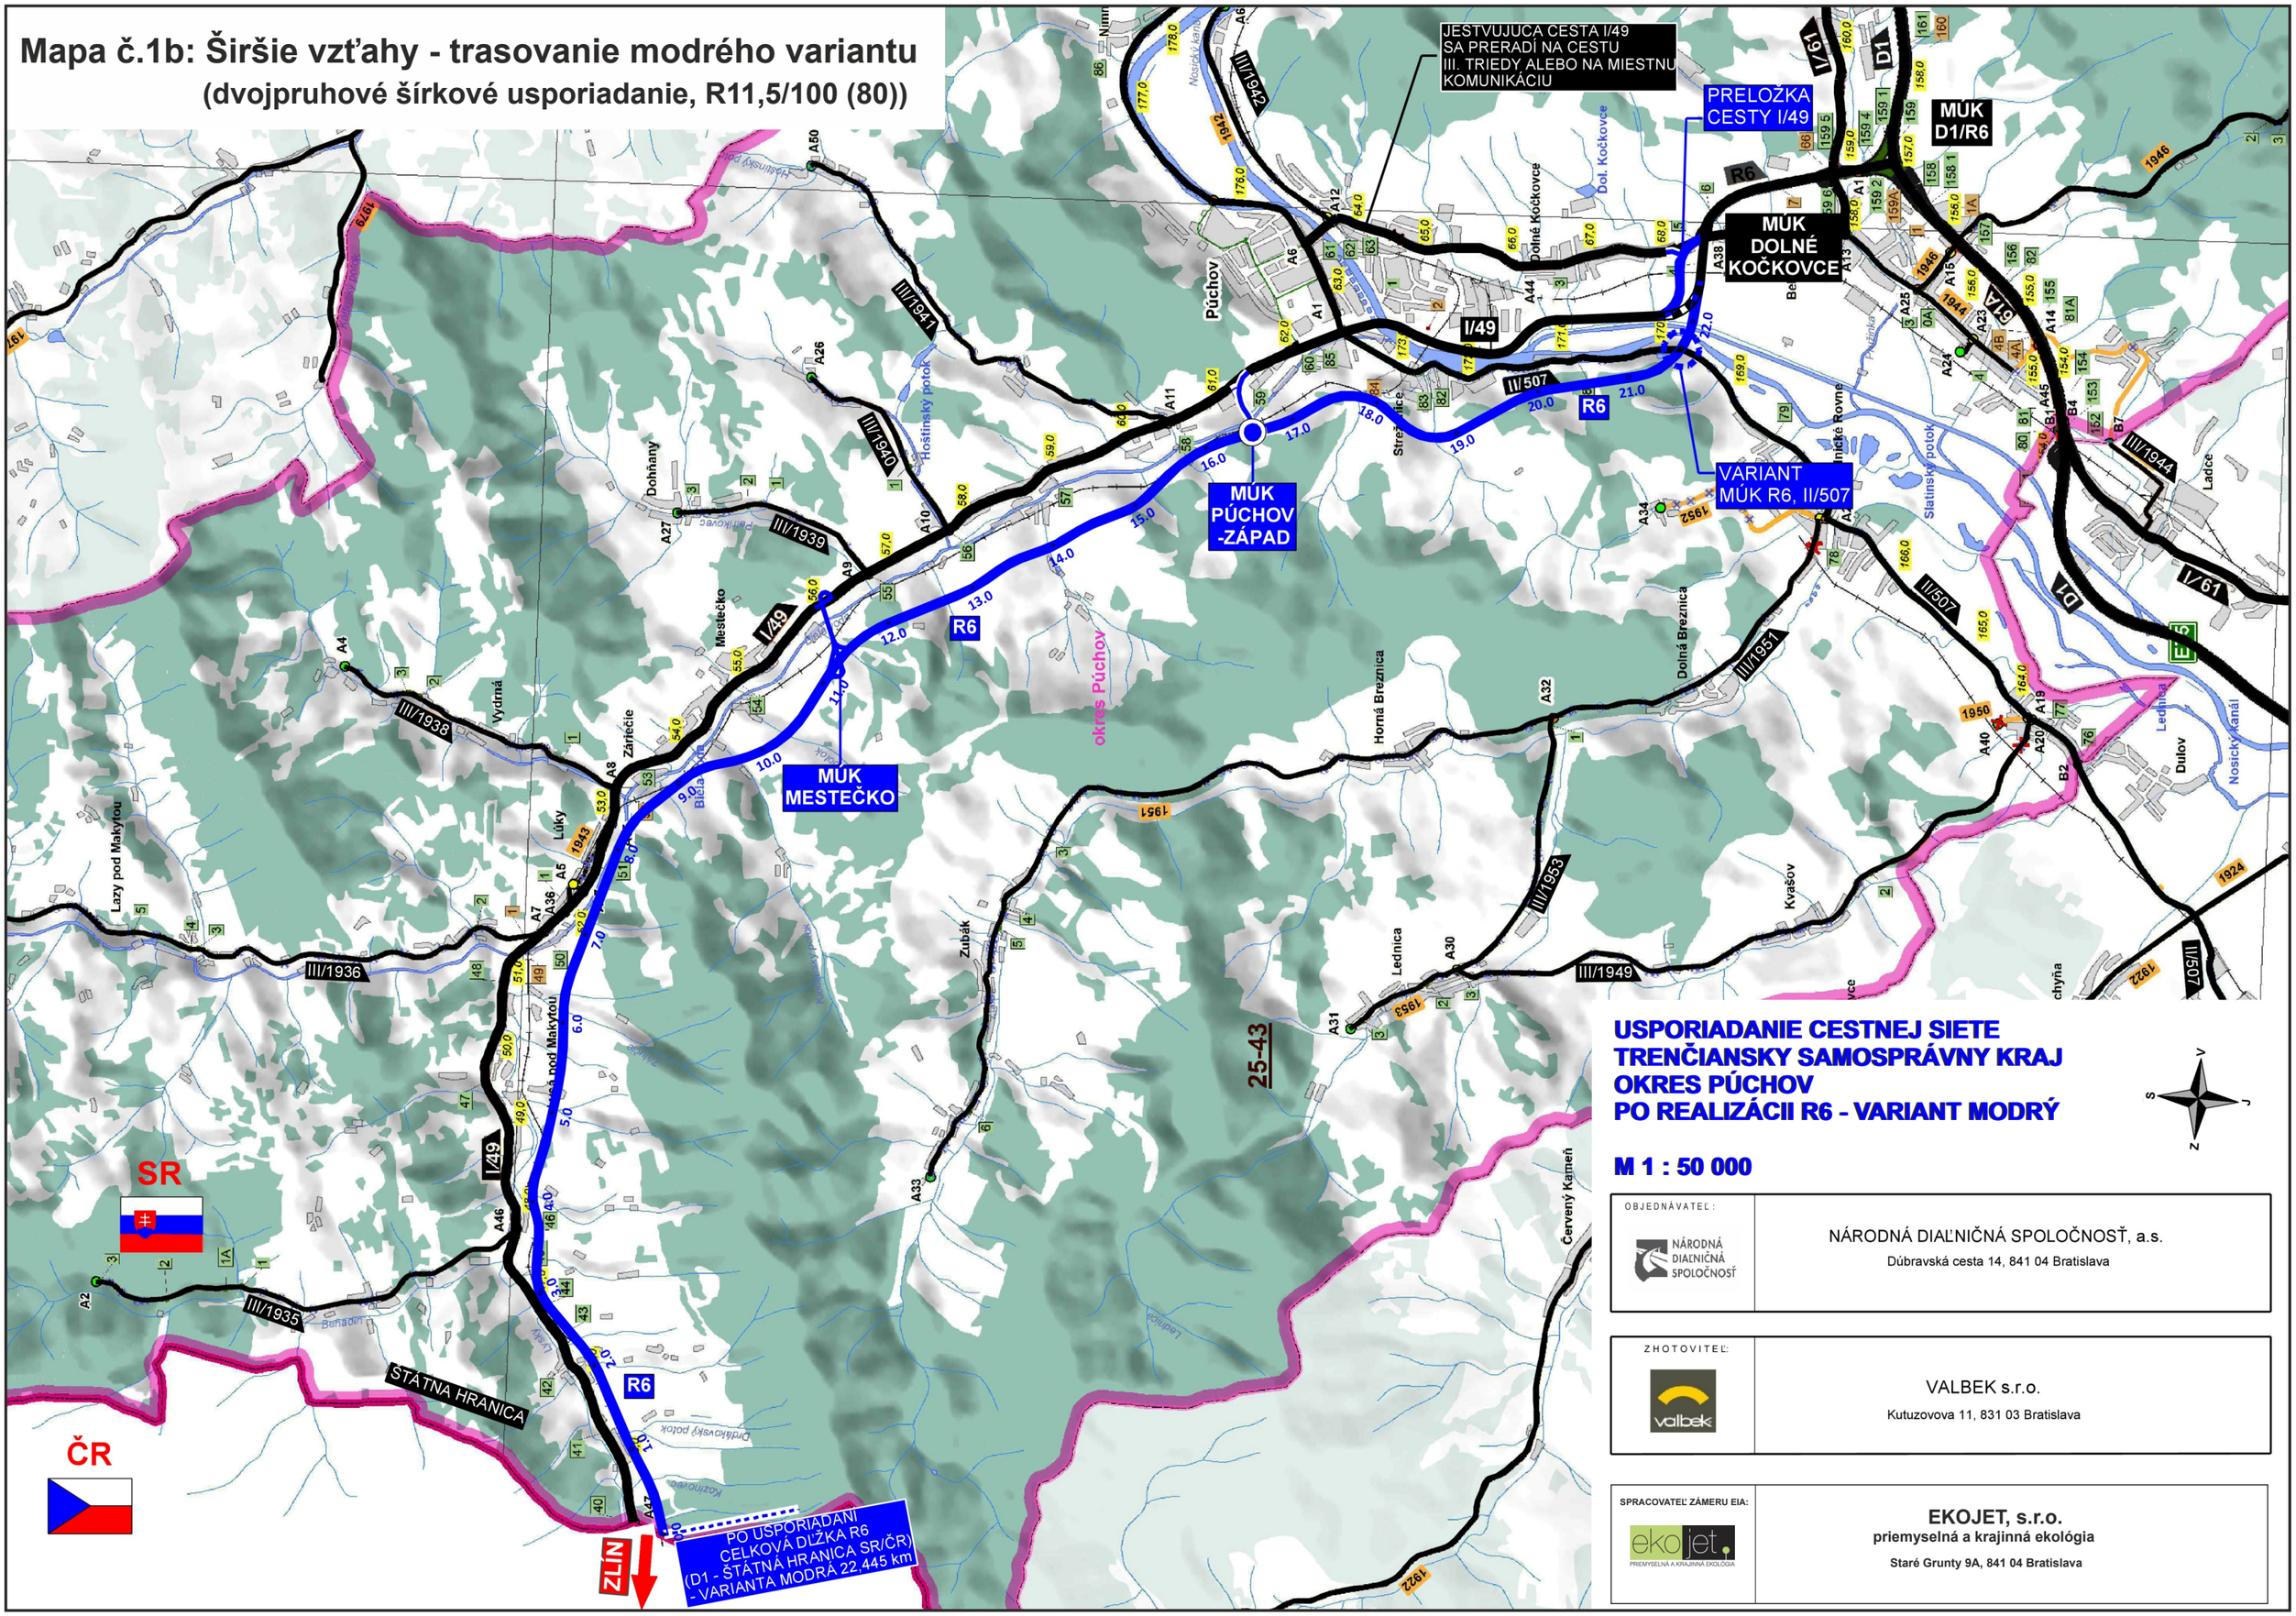
(dvojpruhové šírkové usporiadanie, R11,5/100 (80))