


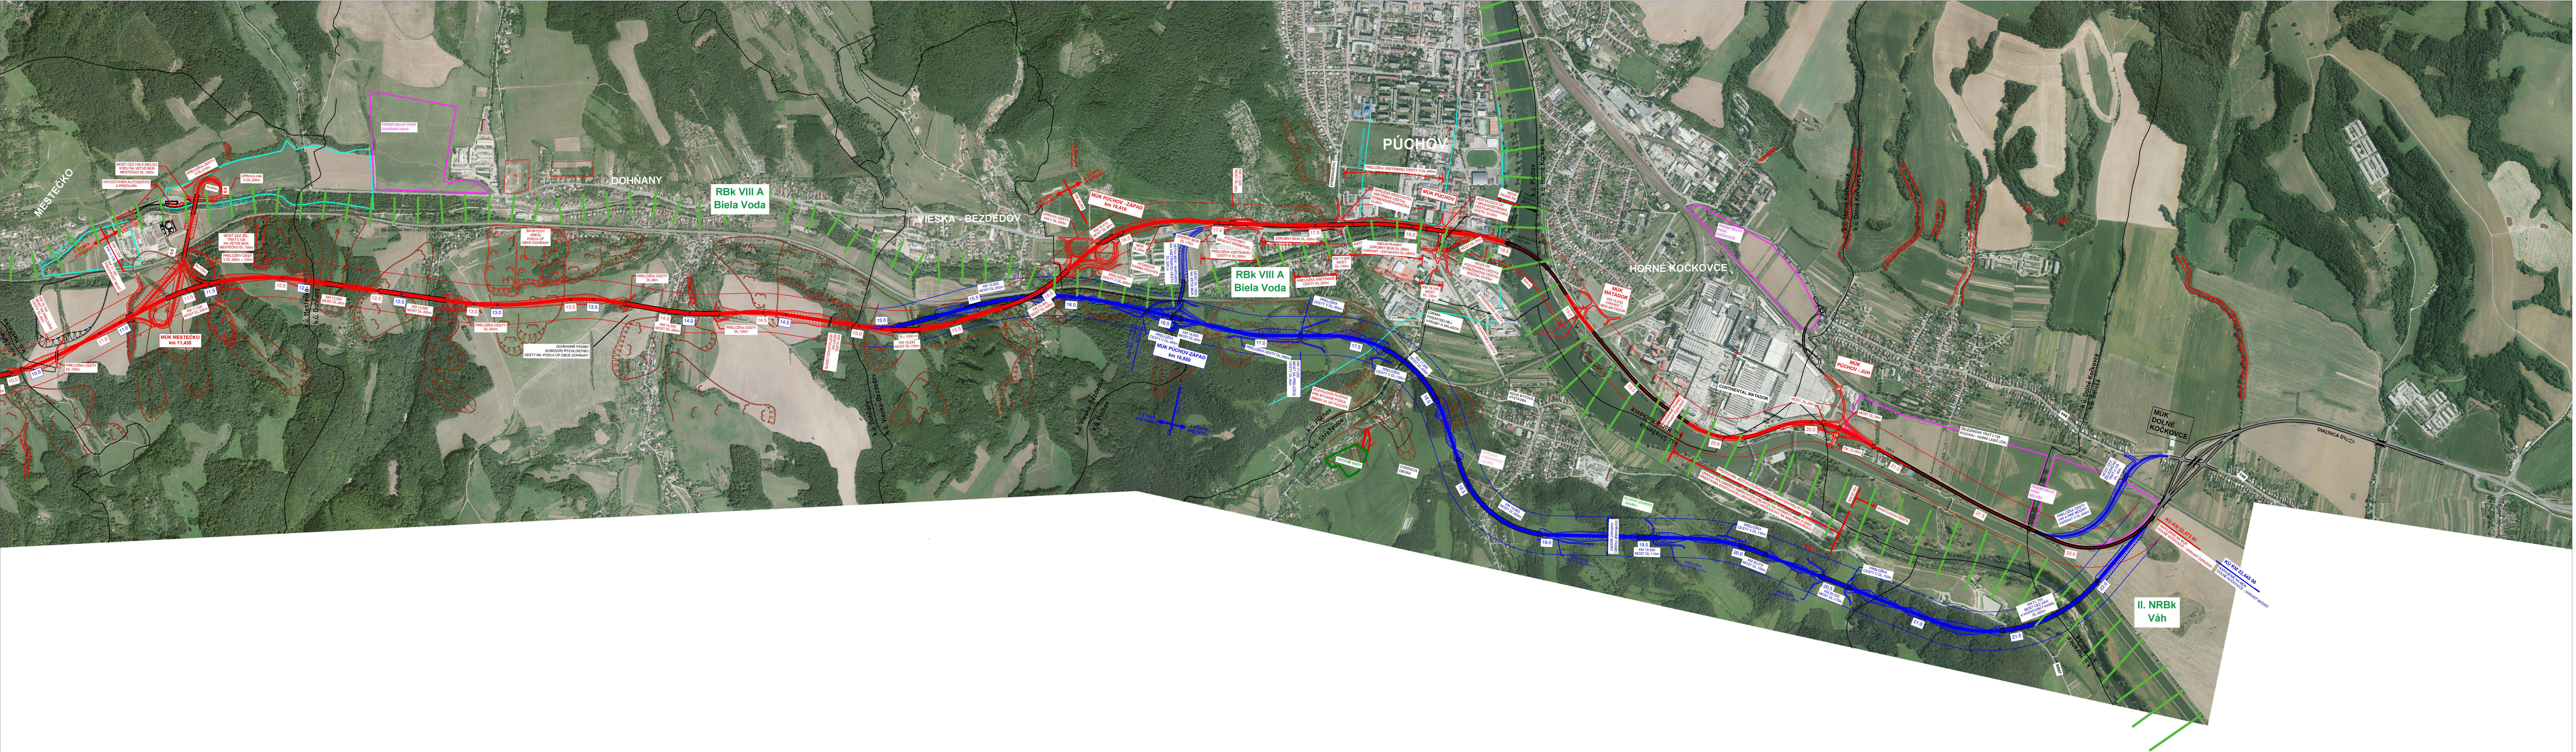

- LEGENDA:
- Navrhovaná činnosť:
- variant červený
 - variant modrý
- Územno-správne členenie:
- štátna hranica
 - hranica katastrálneho územia
- Ochrana vôd:
- PHO II. stupňa
- Ochrana prírody a krajiny / prvky ÚSES:
- biokoridory
- Ostatné prvky:
- Priemyselný areál - návrh
- Prvky geomorfologie:
- zosuvy potencionálne
 - zosuvy aktívne / erózne ryhy
 - zosuvy stabilizované

ZODPOVEDNÝ RIŠITEĽ:		SPRACOVATEĽ:	
Mgr. Tomáš Šembera		EKOJET, s.r.o. priemyselná a krajinná ekológia	
NAVROHOVATEĽ:		Staré Grunty 9/A 841 04 Bratislava e-mail: info@ekojet.sk www.ekojet.sk	
NÁZOV ZÁKAZKY:		Rýchlostná cesta R6 štátna hranica SR/ČR - Púchov	
NÁZOV UCELENEJ ČASTI:		Rýchlostná cesta R6 štátna hranica SR/ČR - Púchov, zámer EIA	
OBSAH:		ORTOFOTOMAPA - PREHLADNÁ SITUÁCIA (km 12,0 - 22,4)	
MIERKA		1:10 000	
DÁTUM		08/2018	
ČÍSLO MAPY		2a/2	