Príloha č.1: Vzorový priečny rez navrhovanou činnosťou

(dvojpruhové šírkové usporiadanie, R11,5/100 (80))

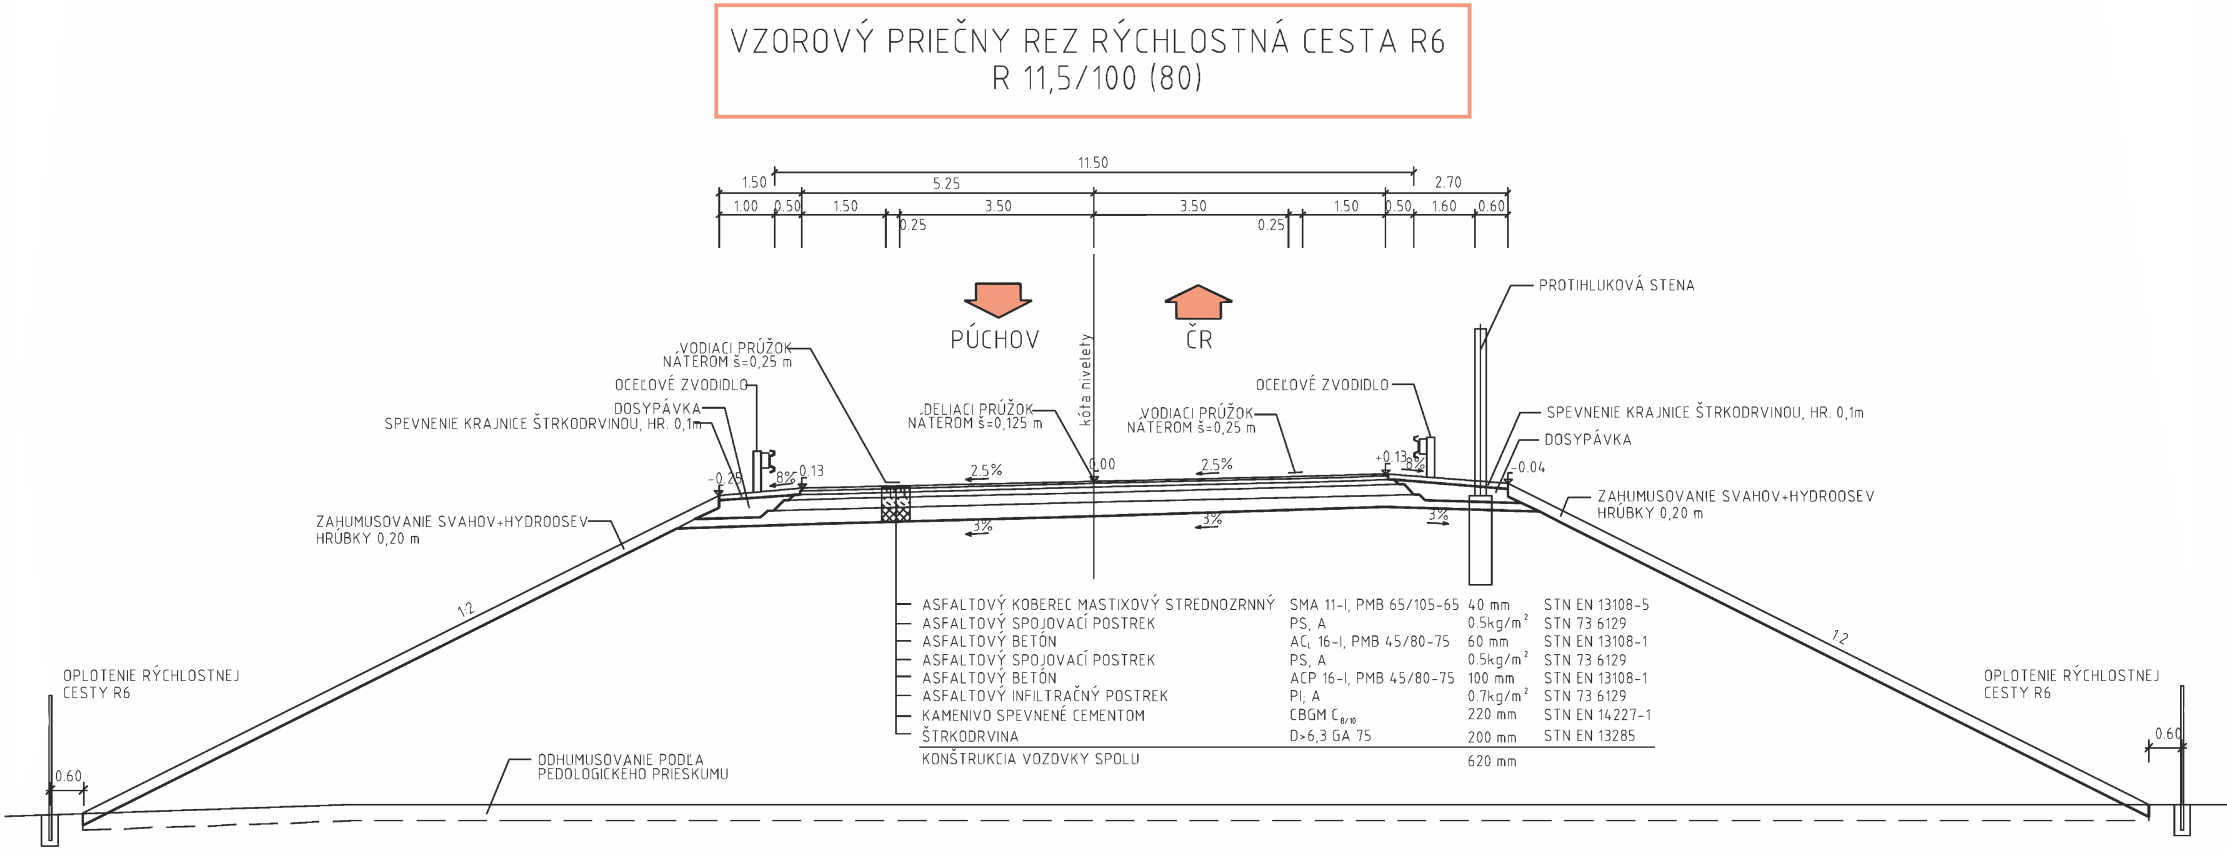

Dokumentácia: „Rýchlostná cesta R6 Štátna hranica SR/ČR – Púchov, 2 pruhové šírkové usporiadanie“ – Technická pomoc, (Valbek, s.r.o., 2018)