




NÁRODNÁ
DIAĽNIČNÁ
SPOLOČNOSŤ

fresh


C.3

VYPRACOVAL: Ing. SPIŠÁK, Mgr. STERCZ		HL. INŽ. PROJEKTU: Ing. M. SVETLÁNSKY	 TERRA-GEO, s.r.o. BORODÁČOVA 44 040 17, KOŠICE	
TECH. KONTROLA: Ing. POLAŠČINOVÁ		ZOD. PROJEKTANT: Ing. SPIŠÁK		
OBJEDNÁVATEĽ: NÁRODNÁ DIAĽNIČNÁ SPOLOČNOSŤ a.s., Mlynske Nivy 45, 821 09 Bratislava				
KRAJ: TRENČIANSKY		OKRES: PÚCHOV		
STAVBA: RÝCHLOSTNA CESTA R6 ŠTÁTNA HRANICA SR/ČR - PÚCHOV			ČÍSLO ZÁKAZKY:	AP-2014/143/01
			STUPEŇ:	ŠR
			DÁTUM:	11/2015
			FORMÁT:	A4
ČASŤ STAVBY: INŽINIERSKOGEOLOGICKÝ PRIESKUM PRE ŠTÚDIU REALIZOVATEĽNOSTI			MIERKA:	M1:10000/1000
PRÍLOHA: POZDĽŽNE INŽINIERSKOGEOLOGICKÉ REZY			ČÍSLO PRÍLOHY:	SÚPRAVA:
			3.1-3.4	

POZDĽŽNY INŽINIERSKOGEOLOGICKÝ REZ M 1 : 10 000 / 1 000
ČASŤ 1 (ČERVENÝ VARIANT: km 0,000 - 11,540)

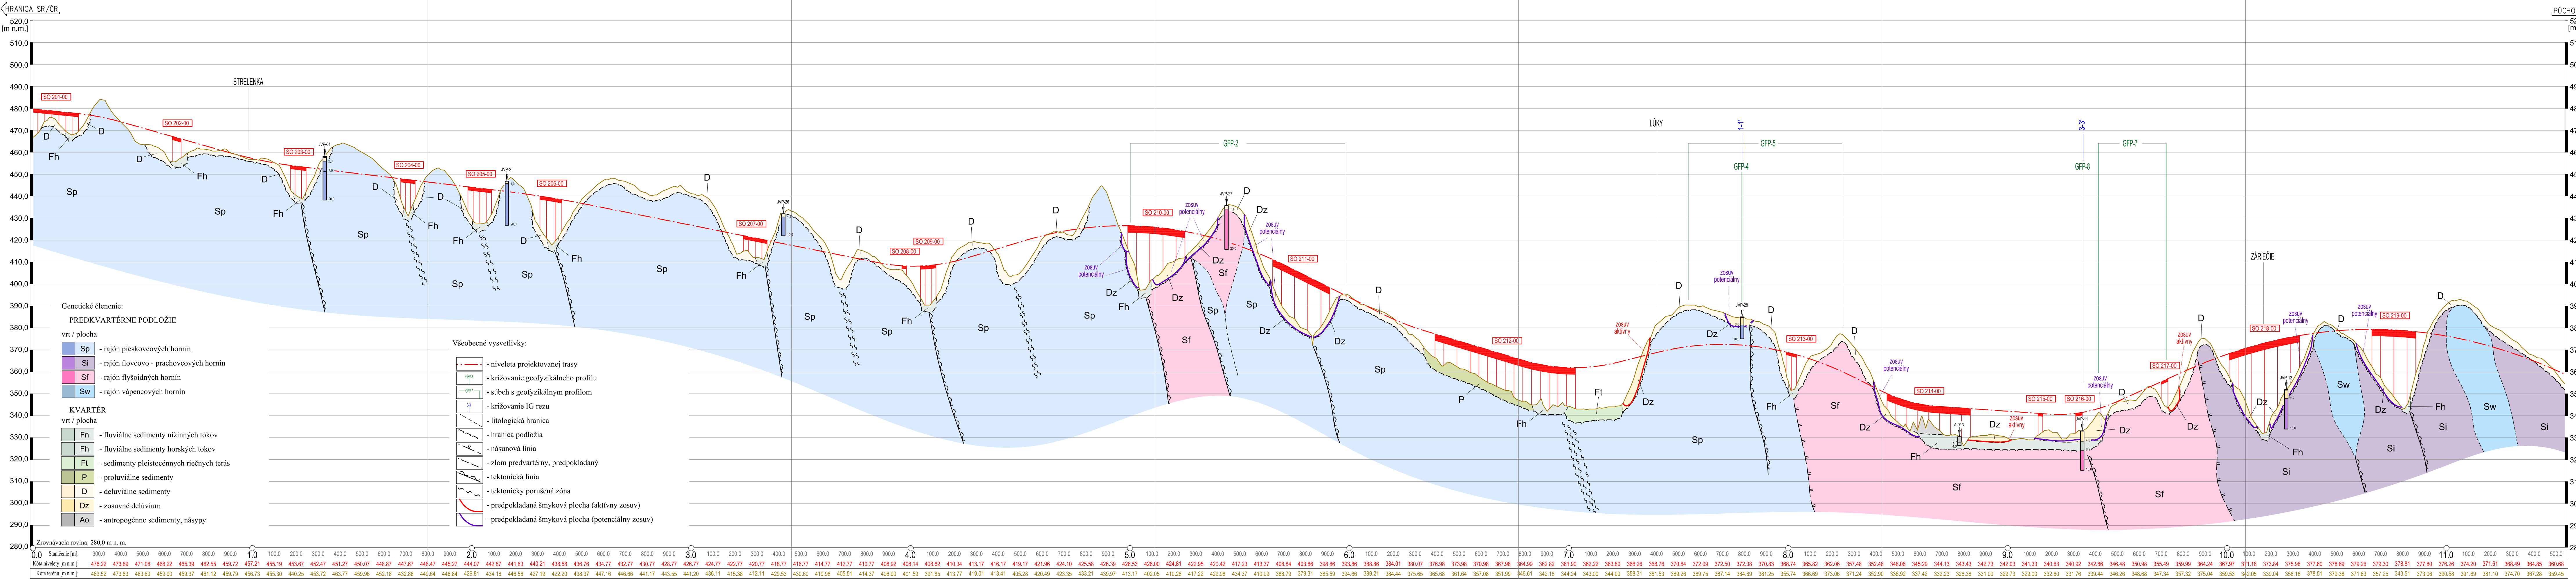

POZDĽŽNY INŽINIERSKOGEOLOGICKÝ REZ M 1 : 10 000 / 1 000
ČASŤ 1 (ČERVENÝ VARIANT: km 11,540 - 23,080)

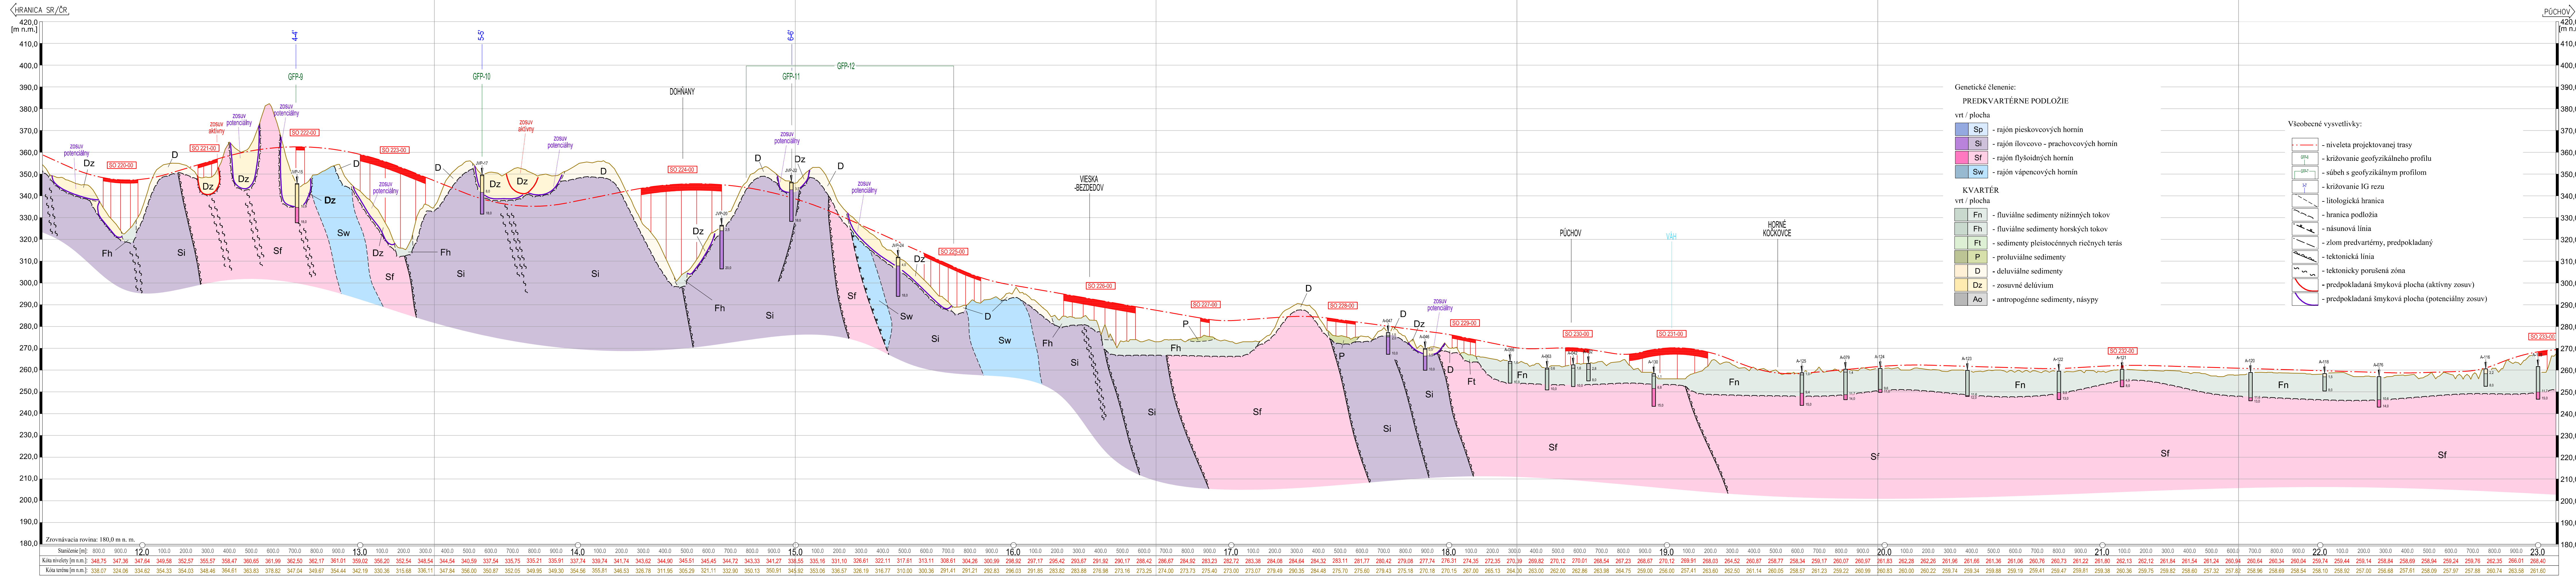

POZDĽŽNÝ INŽINIERSKOGEOLOGICKÝ REZ M 1 : 10 000 / 1 000
ČASŤ 3 (MODRÝ VARIANT: km 0,000 - 11,450)

