


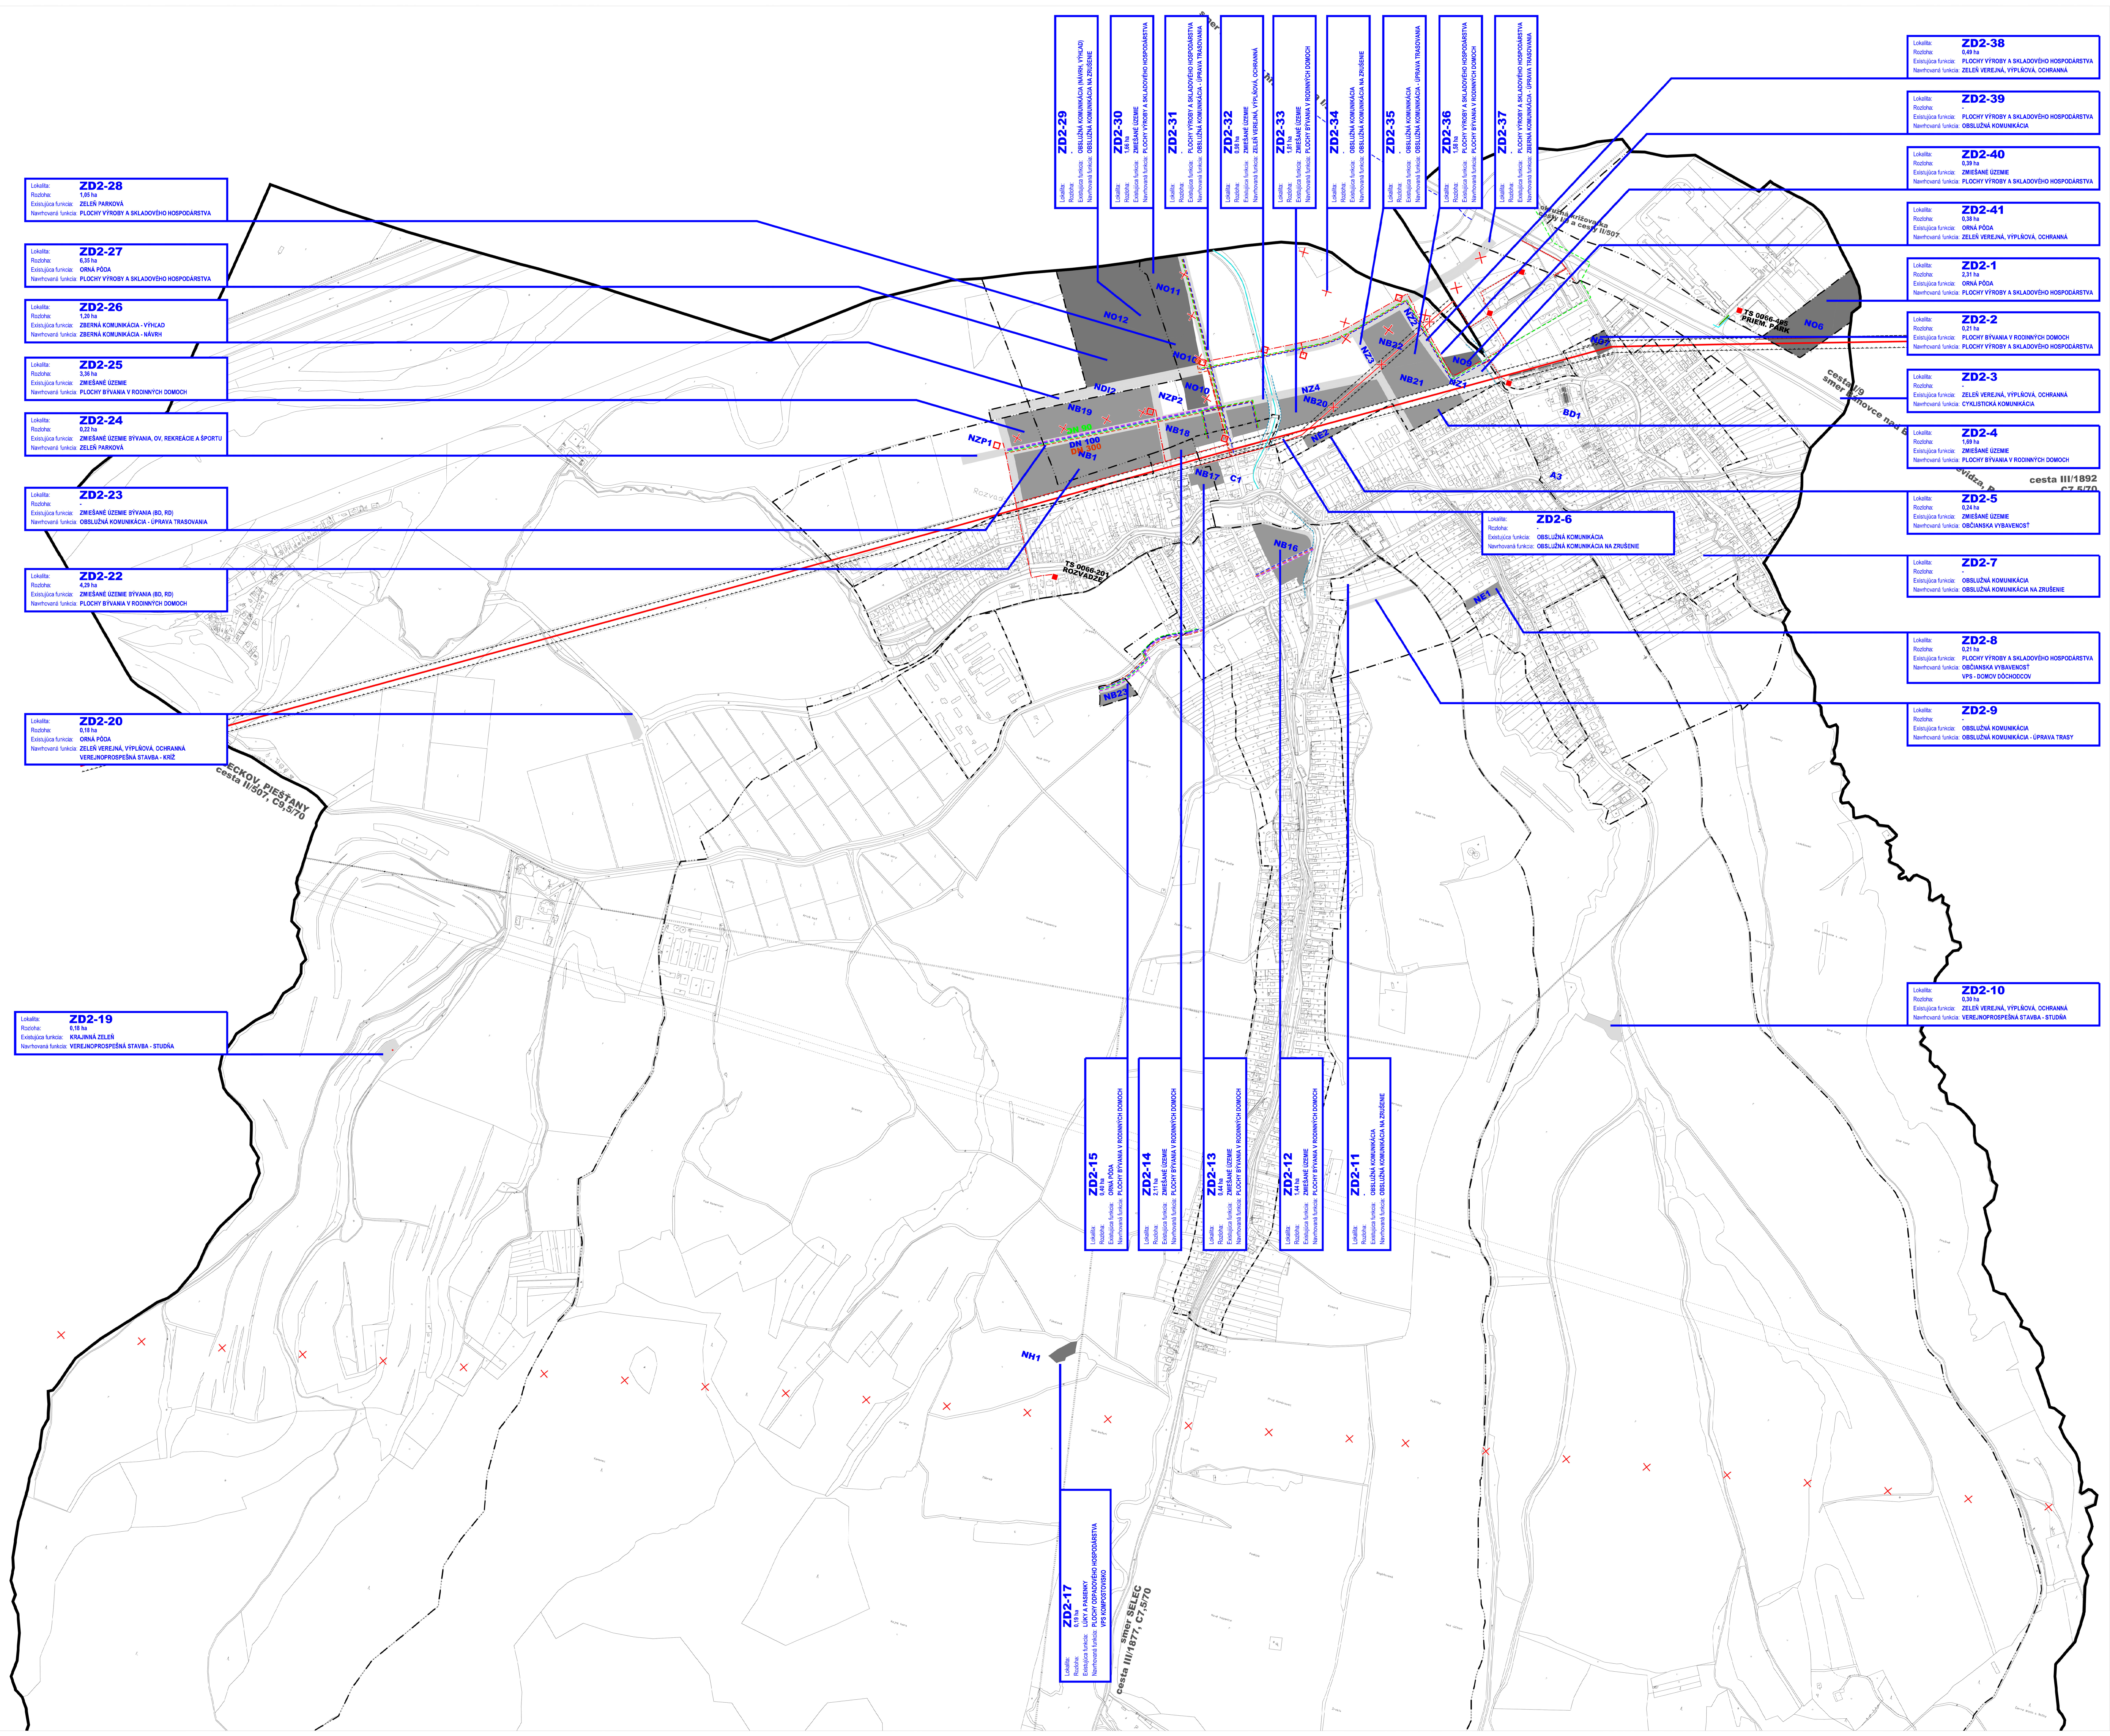

STAV NÁVRH

FUNKČNÉ PLOCHY

—

HRANICA K.Ú. - RIEŠENÉHO ÚZEMIA

HRANICA K.Ú.

HRANICA ZASTAVANÉHO ÚZEMIA K 1:1 1996

HRANICA ZASTAVANÉHO ÚZEMIA - ÚPN-O, ZD 1.1

HRANICA ZASTAVANÉHO ÚZEMIA - ZD 1.2

■

ZASTAVANÉ PLOCHY

—

VN 11KV VEDENIE

VN 22KV VEDENIE

VN 22KV VEDENIE - ZEM

VN 22KV VEDENIE NA ZRUŠENIE

✕

TRAFOSTANICA

TELEKOMUNIKÁCIE

PLYNOVOD STL

VODOVOD

KANALIZÁCIA

●

PREČERPÁVACIA STANICA OOPADOVÝCH VŮD

✕

TI NA ZRUŠENIE

M 1 : 5 000

TRENČIANSKE STANKOVCE

ÚZEMNÝ PLÁN OBCE
ZMENY A DOPLNKY č.2
NÁVRH

VÝKRES VEREJNÉHO TECHNICKÉHO VYBAVENIA

