S E L E C

ÚZEMNÝ PLÁN OBCE - ČISTOPIS

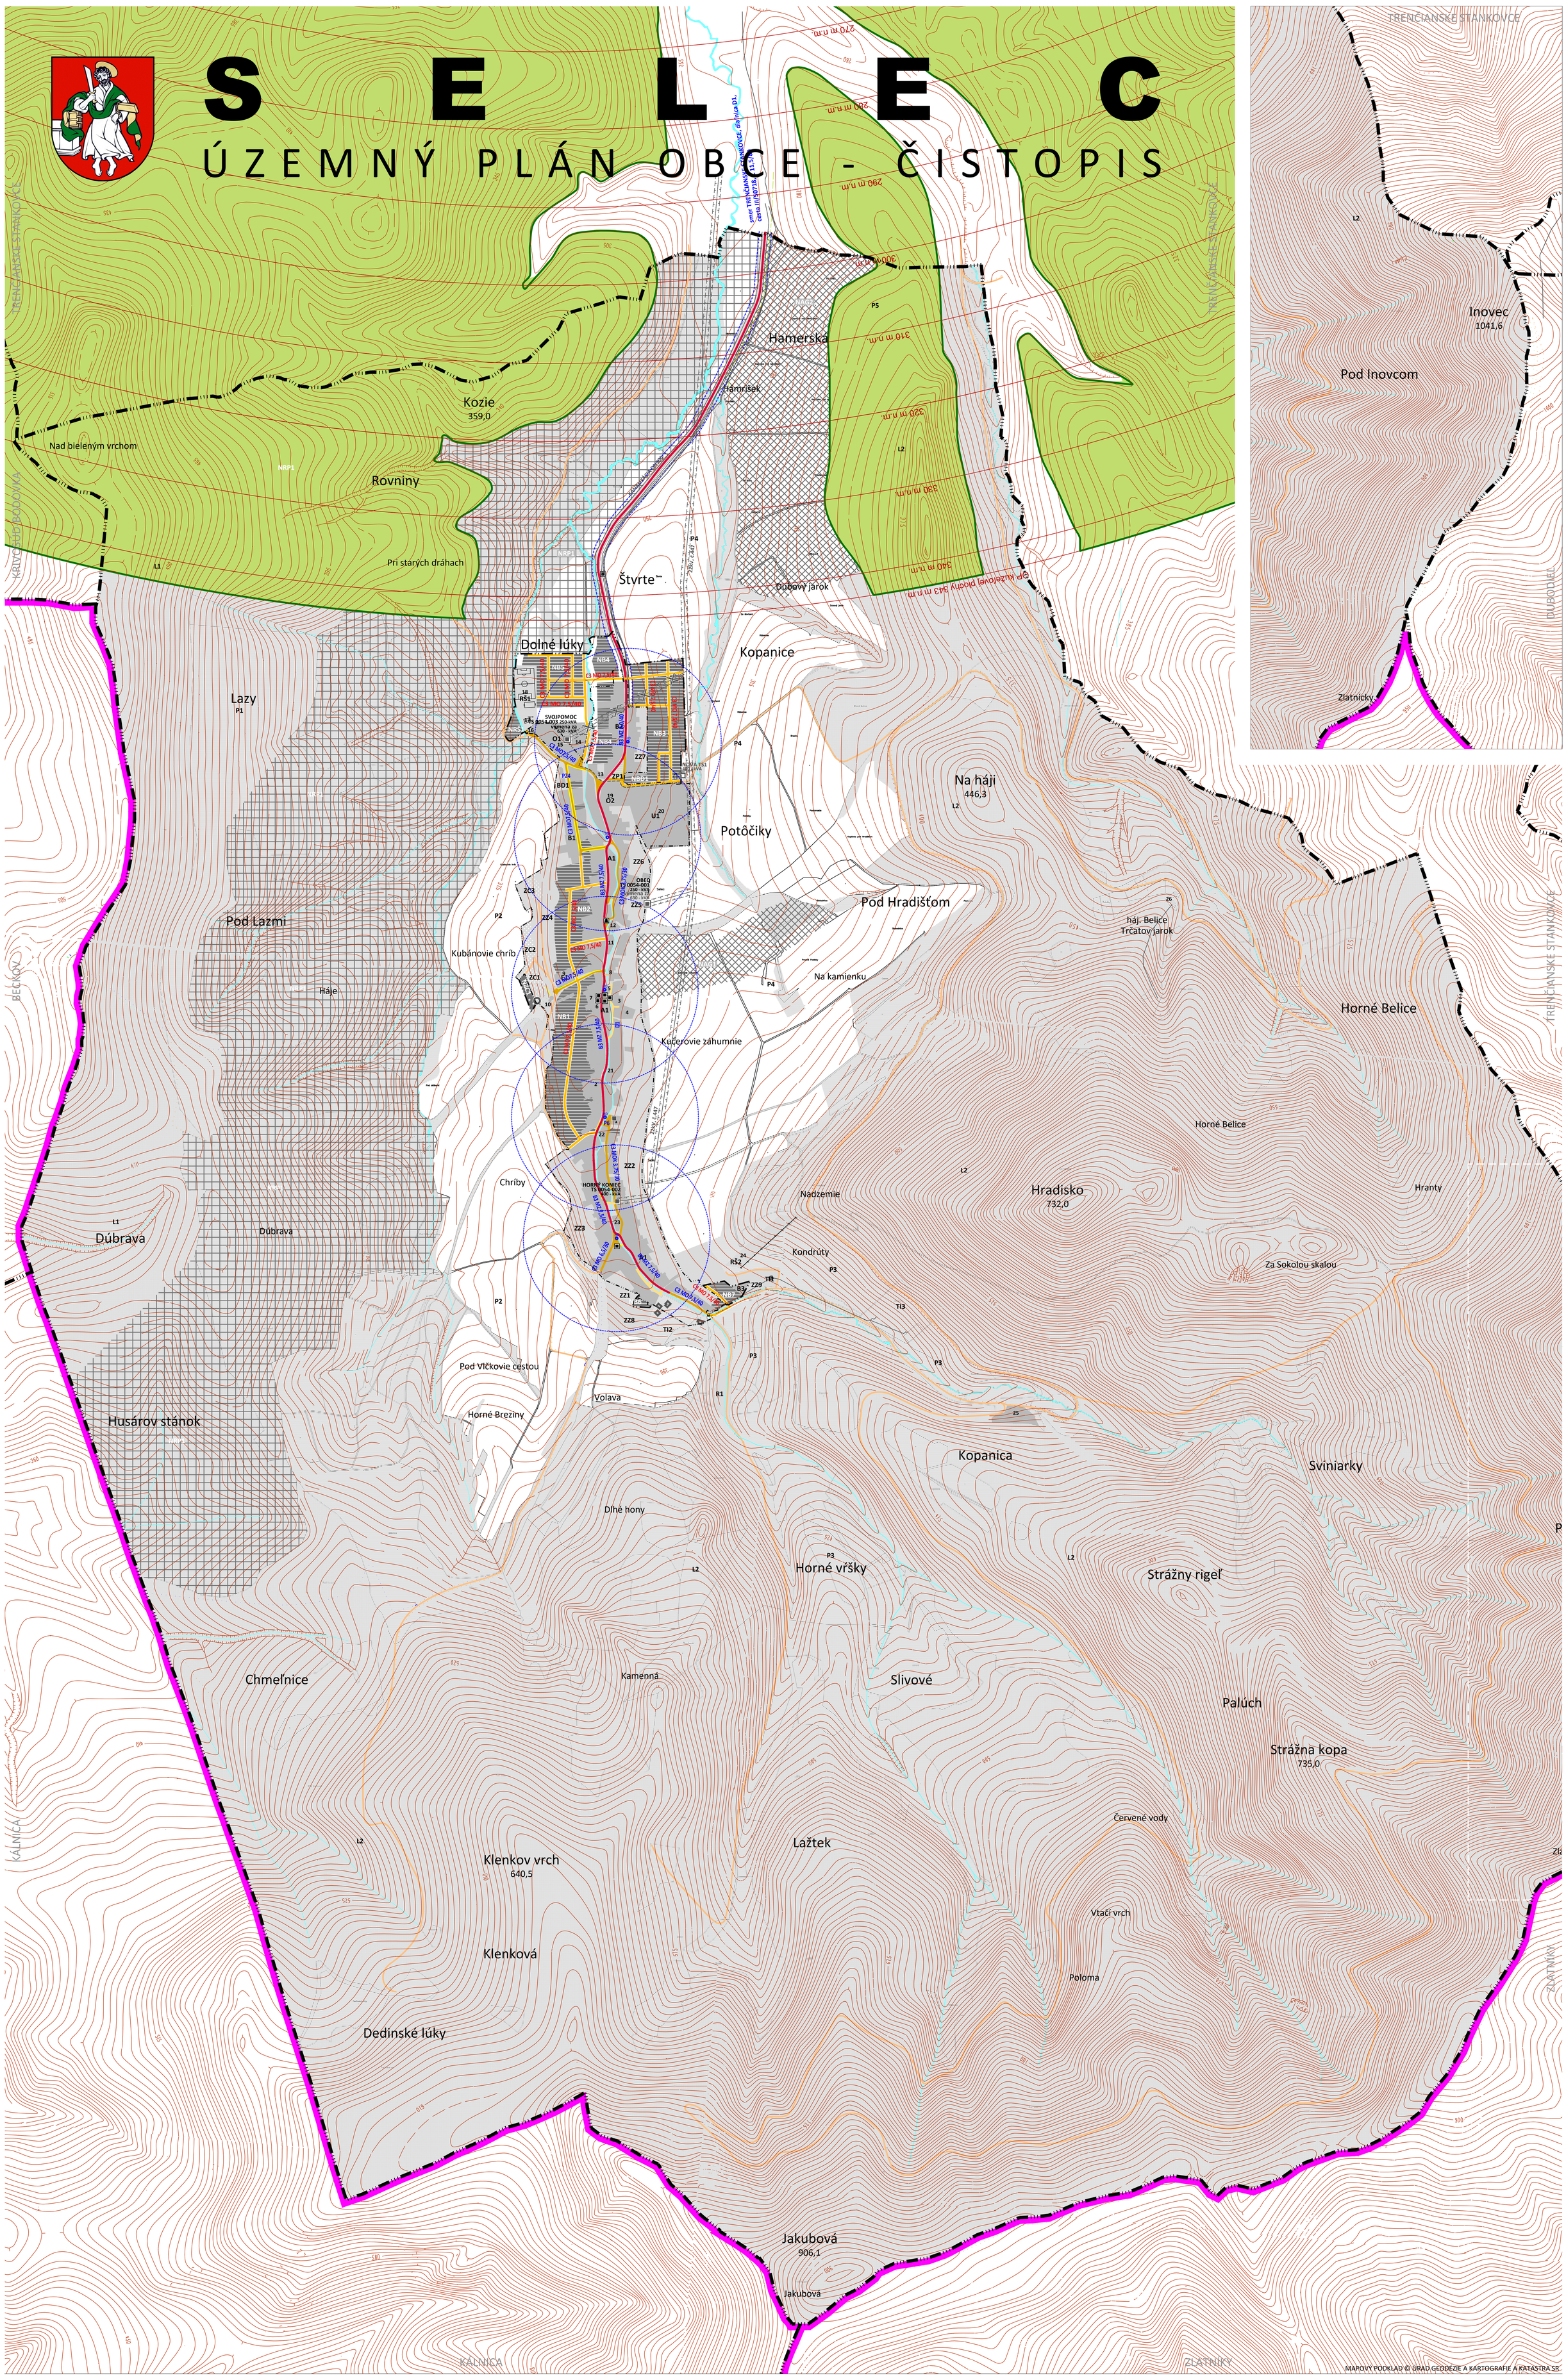

MAPOVÝ PODKLAD © ÚRAD GEODÉZIE A KARTOGRAFIE A KATASTRA SR

VÝKRES VEREJNÉHO DOPRAVNÉHO VYBAVENIA

STAV	NÁVRH	
		HRANICA OKRESU
		HRANICA K.Ú. - RIEŠENÉHO ÚZEMIA
		HRANICA ZASTAVANÉHO ÚZEMIA K 1.1.1990
		HRANICA ZASTAVANÉHO ÚZEMIA
		ZASTAVANÉ PLOCHY
		CINTORÍN
		PLOCHY REKREÁCIE V PRÍRODNOM PROSTREDÍ
		PLOCHY AGROTURISTIKY
		PLOCHY TECHNICKEJ INFRAŠTRUKTÚRY
		ZÁHRADY
		LES
		LÚKY A PASIENKY
		VODNÉ PLOCHY A TOKY
		VZDUŠNÉ VEDENIE VN 22kV
		VN 22kV VEDENIE NA ZRUŠENIE
TS		TRAFOSTANICA
		TRAFOSTANICA NA VÝMENU

STAV	NÁVRH	
		CESTA III.TRIEDY, ZBERNÁ KOMUNIKÁCIA FT. B3
		OBSLUŽNÉ KOMUNIKÁCIE FT. C3, D1
		ÚČELOVÉ KOMUNIKÁCIE
		PEŠIE TRASY A PREPOJENIA
		TURISTICKÉ TRASY
		BEŽKÁRSKE TRASY
		CYKLISTICKÉ TRASY
		SPEVNENÉ PLOCHY A PRIESTRANSTVÁ
P8		PARKOVACIE PLOCHY
HD		ZASTÁVKY PRÍMESTSKEJ AUTOBUSOVEJ HD
		IZOCHRÓNA PEŠEJ DOSTUPNOSTI ZASTÁVOK PHD
		OCHRANNÉ PÁSMO CESTY III.TRIEDY
		LETISKO - OCHRANNÉ PÁSMO KUŽEĽOVEJ PLOCHY
		LETISKO - TERÉN ZASAHUJÚCI DO OP LETISKA

OZNAČENIE REGULAČNÉHO BLOKU		
A		VIDIECKE JADROVÉ ÚZEMIE
B	NB	OBYTNÉ ÚZEMIE SO ZÁSTAVBOU RODINNÝCH DOMOV
BD	NBD	OBYTNÉ ÚZEMIE SO ZÁSTAVBOU BYTOVÝCH DOMOV
E		ÚZEMIE OBČIANSKEJ VYBAVENOSTI
O		ÚZEMIE VÝROBY, SKLADOVANIA A DISTRUBÚCIE
RŠ	NRŠ1	ÚZEMIE ŠPORTOVO - REKREAČNEJ VYBAVENOSTI
R		ÚZEMIE INDIVIDUÁLNEJ REKREÁCIE
	NRP	PLOCHY REKREÁCIE V PRÍRODNOM PROSTREDÍ
	NAG	REKREAČNÉ PLOCHY - AGROTURISTIKA
TI		PLOCHY TECHNICKÉHO VYBAVENIA
U		ÚZEMIE POĽNOHOSPODÁRSKEJ VÝROBY
ZC	NZC	ÚZEMIE CINTORÍNA
ZP		ÚZEMIE PARKOVO UPRAVENEJ ZELENE
ZZ		ÚZEMIE ZÁHRAD
L		PLOCHY LESNEJ KRAJINY
P		ÚZEMIE POĽNOHOSPODÁRSKY VYUŽÍVANEJ KRAJINY

SCHVAĽOVACIA DOLOŽKA

SCHVAĽOVACÍ ORGÁN
OBECNÉ ZASTUPITEĽSTVO V OBCI SELEC
ČÍSLO UZNESENIA 49/2015
DÁTUM SCHVÁLENIA 17.9.2015

STAROSTA OBCE
MVDr. STANISLAV SVATIK

OBSTARÁVATEĽ

OBEC
S E L E C
SELEC 73
913 36 SELEC

SPRACOVATEĽ

AŽ PROJEKT s.r.o.
TOPOLIANSKA 28
821 07 BRATISLAVA

M 1 : 5 000 OKTÓBER 2015

0 50 100 150 200 250 500 (m)

4