


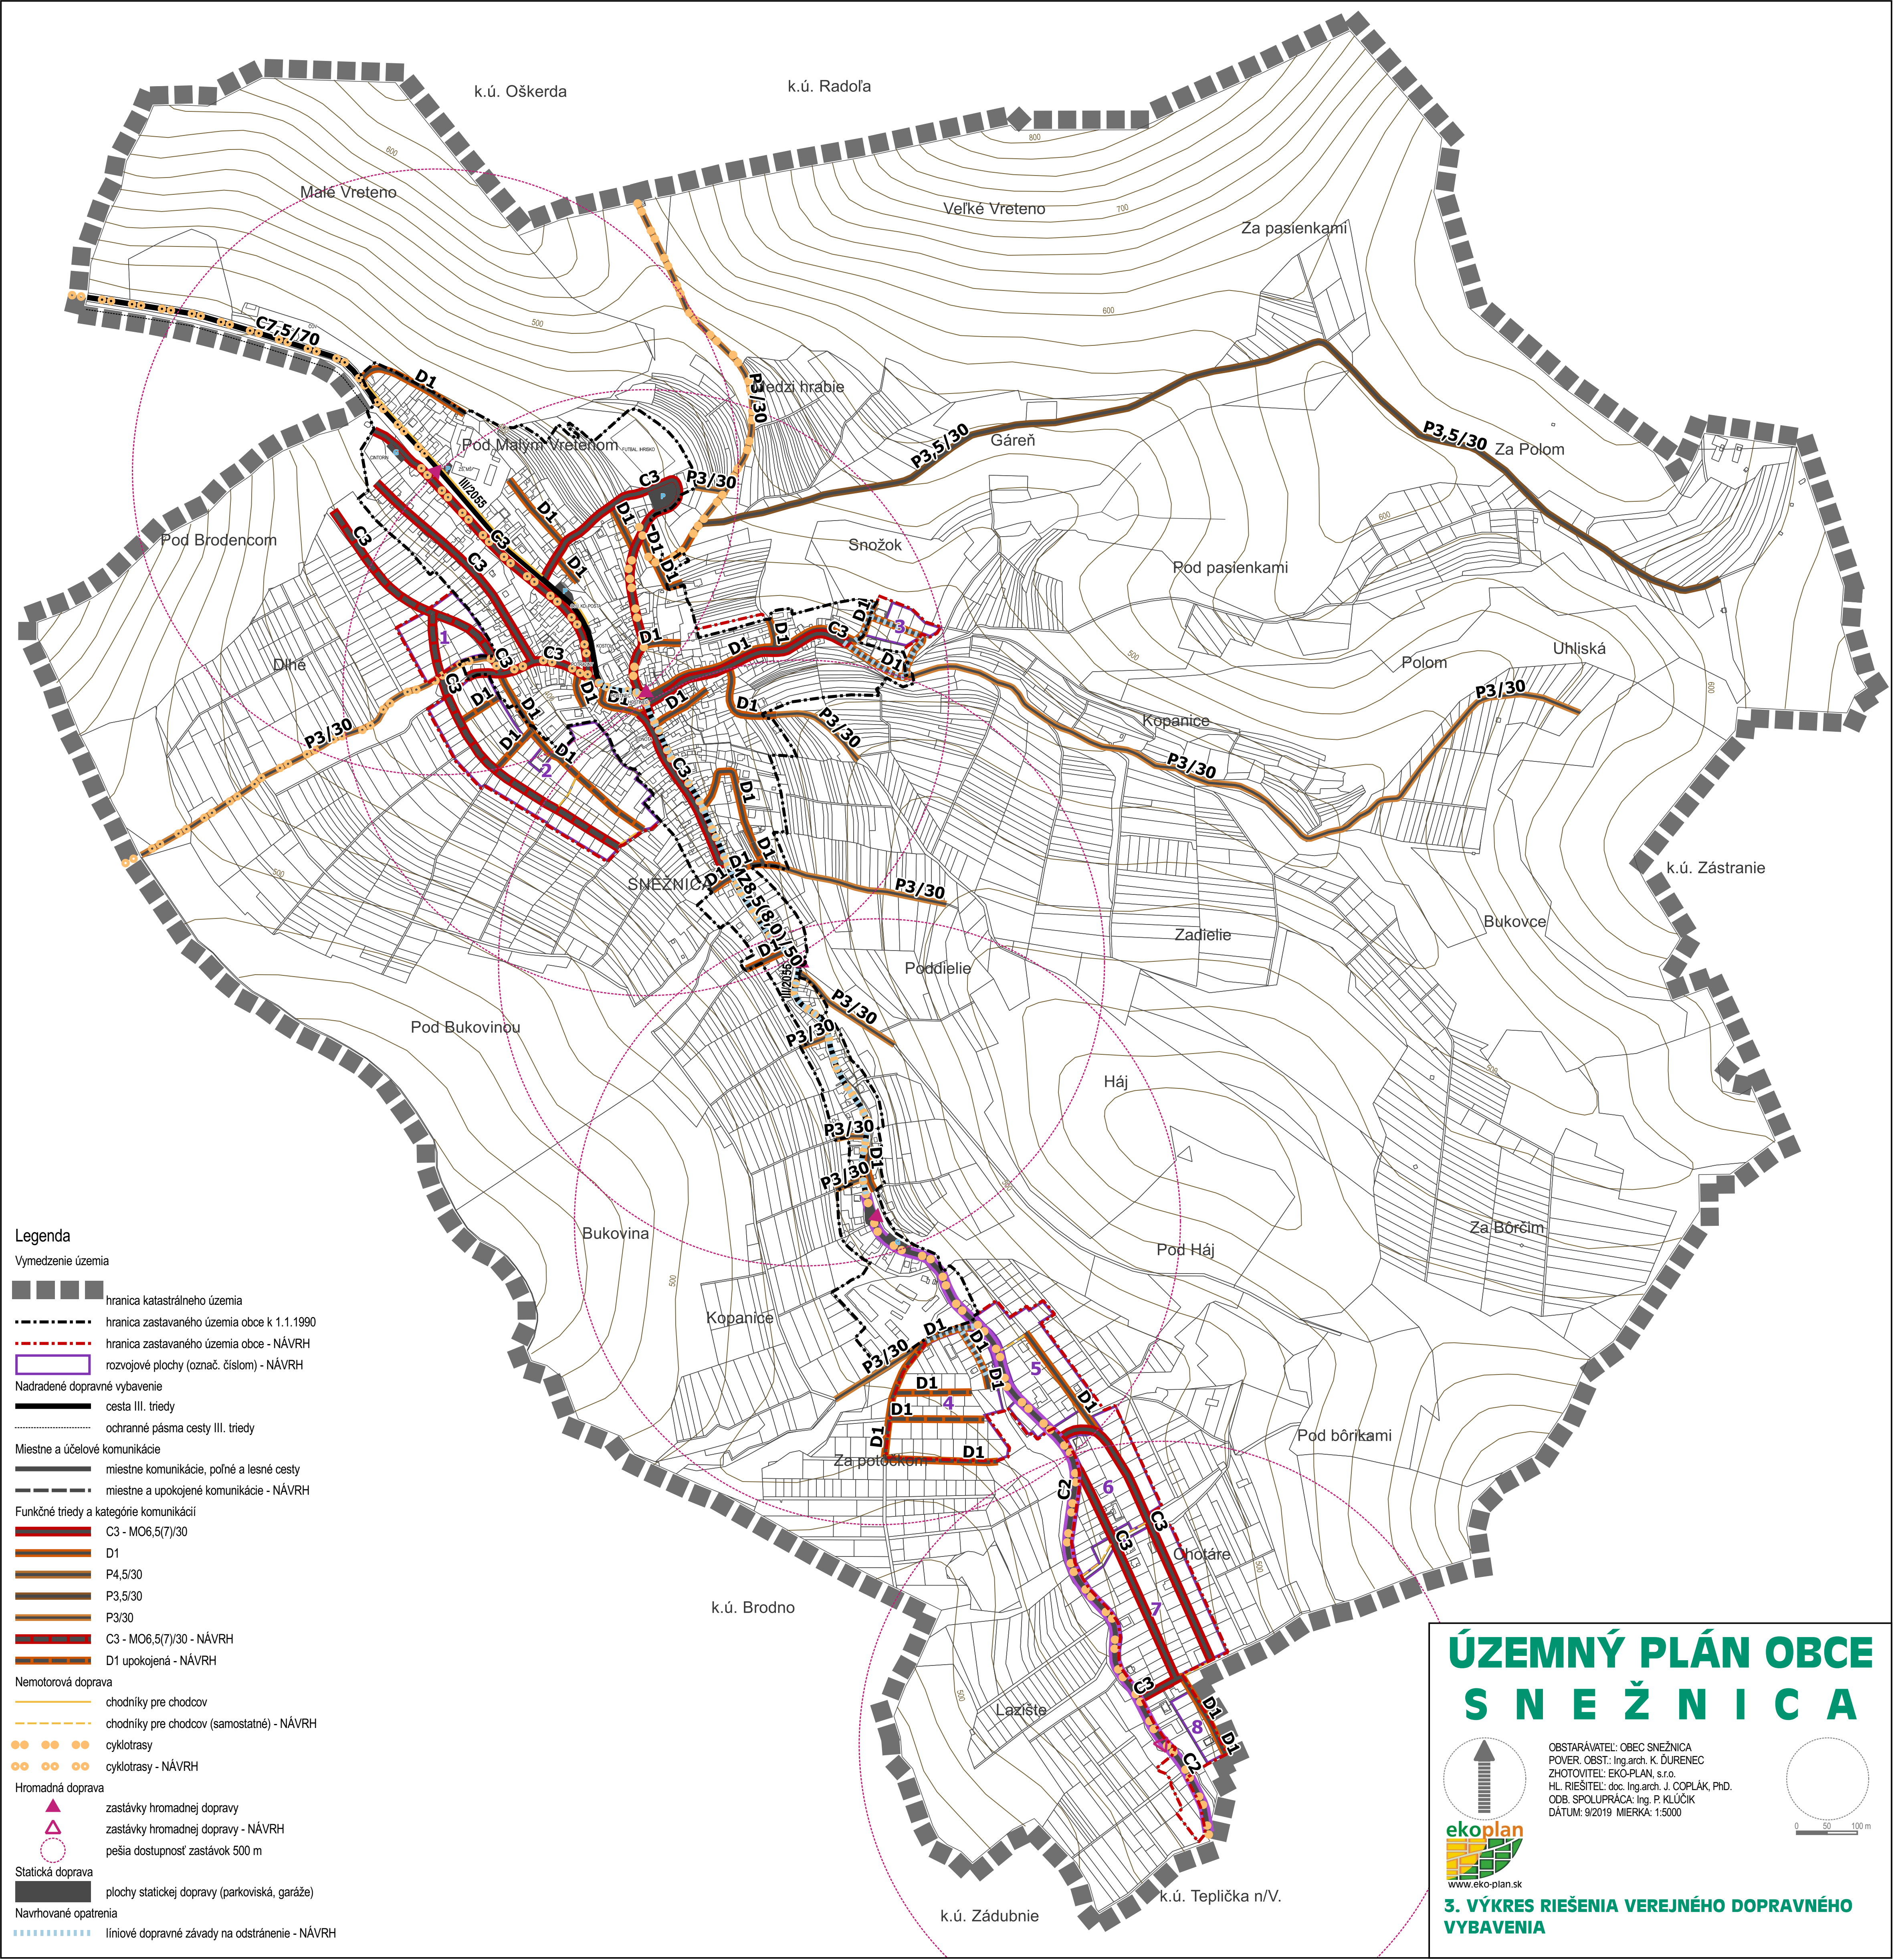


Legenda

- Vymedzenie územia
- hranica katastrálneho územia
 - hranica zastavaného územia obce k 1.1.1990
 - hranica zastavaného územia obce - NÁVRH
 - rozvojové plochy (označ. číslom) - NÁVRH
- Nadradené dopravné vybavenie
- cesta III. triedy
 - ochranné pásma cesty III. triedy
- Miestne a účelové komunikácie
- miestne komunikácie, poľné a lesné cesty
 - miestne a upokojené komunikácie - NÁVRH
- Funkčné triedy a kategórie komunikácií
- C3 - MO6,5(7)/30
 - D1
 - P4,5/30
 - P3,5/30
 - P3/30
 - C3 - MO6,5(7)/30 - NÁVRH
 - D1 upokojená - NÁVRH
- Nemotorová doprava
- chodníky pre chodcov
 - chodníky pre chodcov (samostatné) - NÁVRH
 - cyklotrasy
 - cyklotrasy - NÁVRH
- Hromadná doprava
- zastávky hromadnej dopravy
 - zastávky hromadnej dopravy - NÁVRH
 - pešia dostupnosť zastávok 500 m
- Statická doprava
- plochy statickej dopravy (parkoviská, garáže)
- Navrhované opatrenia
- liniové dopravné závary na odstránenie - NÁVRH


ÚZEMNÝ PLÁN OBCE

S N E Ž N I C A

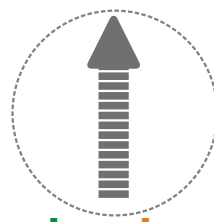

www.eko-plan.sk

OBSTARÁVATEL: OBEC SNEŽNICA
POVER. OBST.: Ing.arch. K. ĎURENEC
ZHOTOVITEL': EKO-PLAN, s.r.o.
HL. RIEŠITEL': doc. Ing.arch. J. COPLÁK, PhD.
ODB. SPOLUPRÁCA: Ing. P. KLÚČIK
DÁTUM: 9/2019 MIERKA: 1:5000

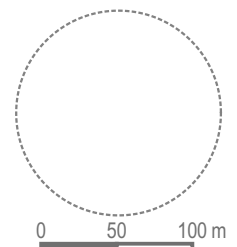

3. VÝKRES RIEŠENIA VEREJNÉHO DOPRAVNÉHO VYBAVENIA