


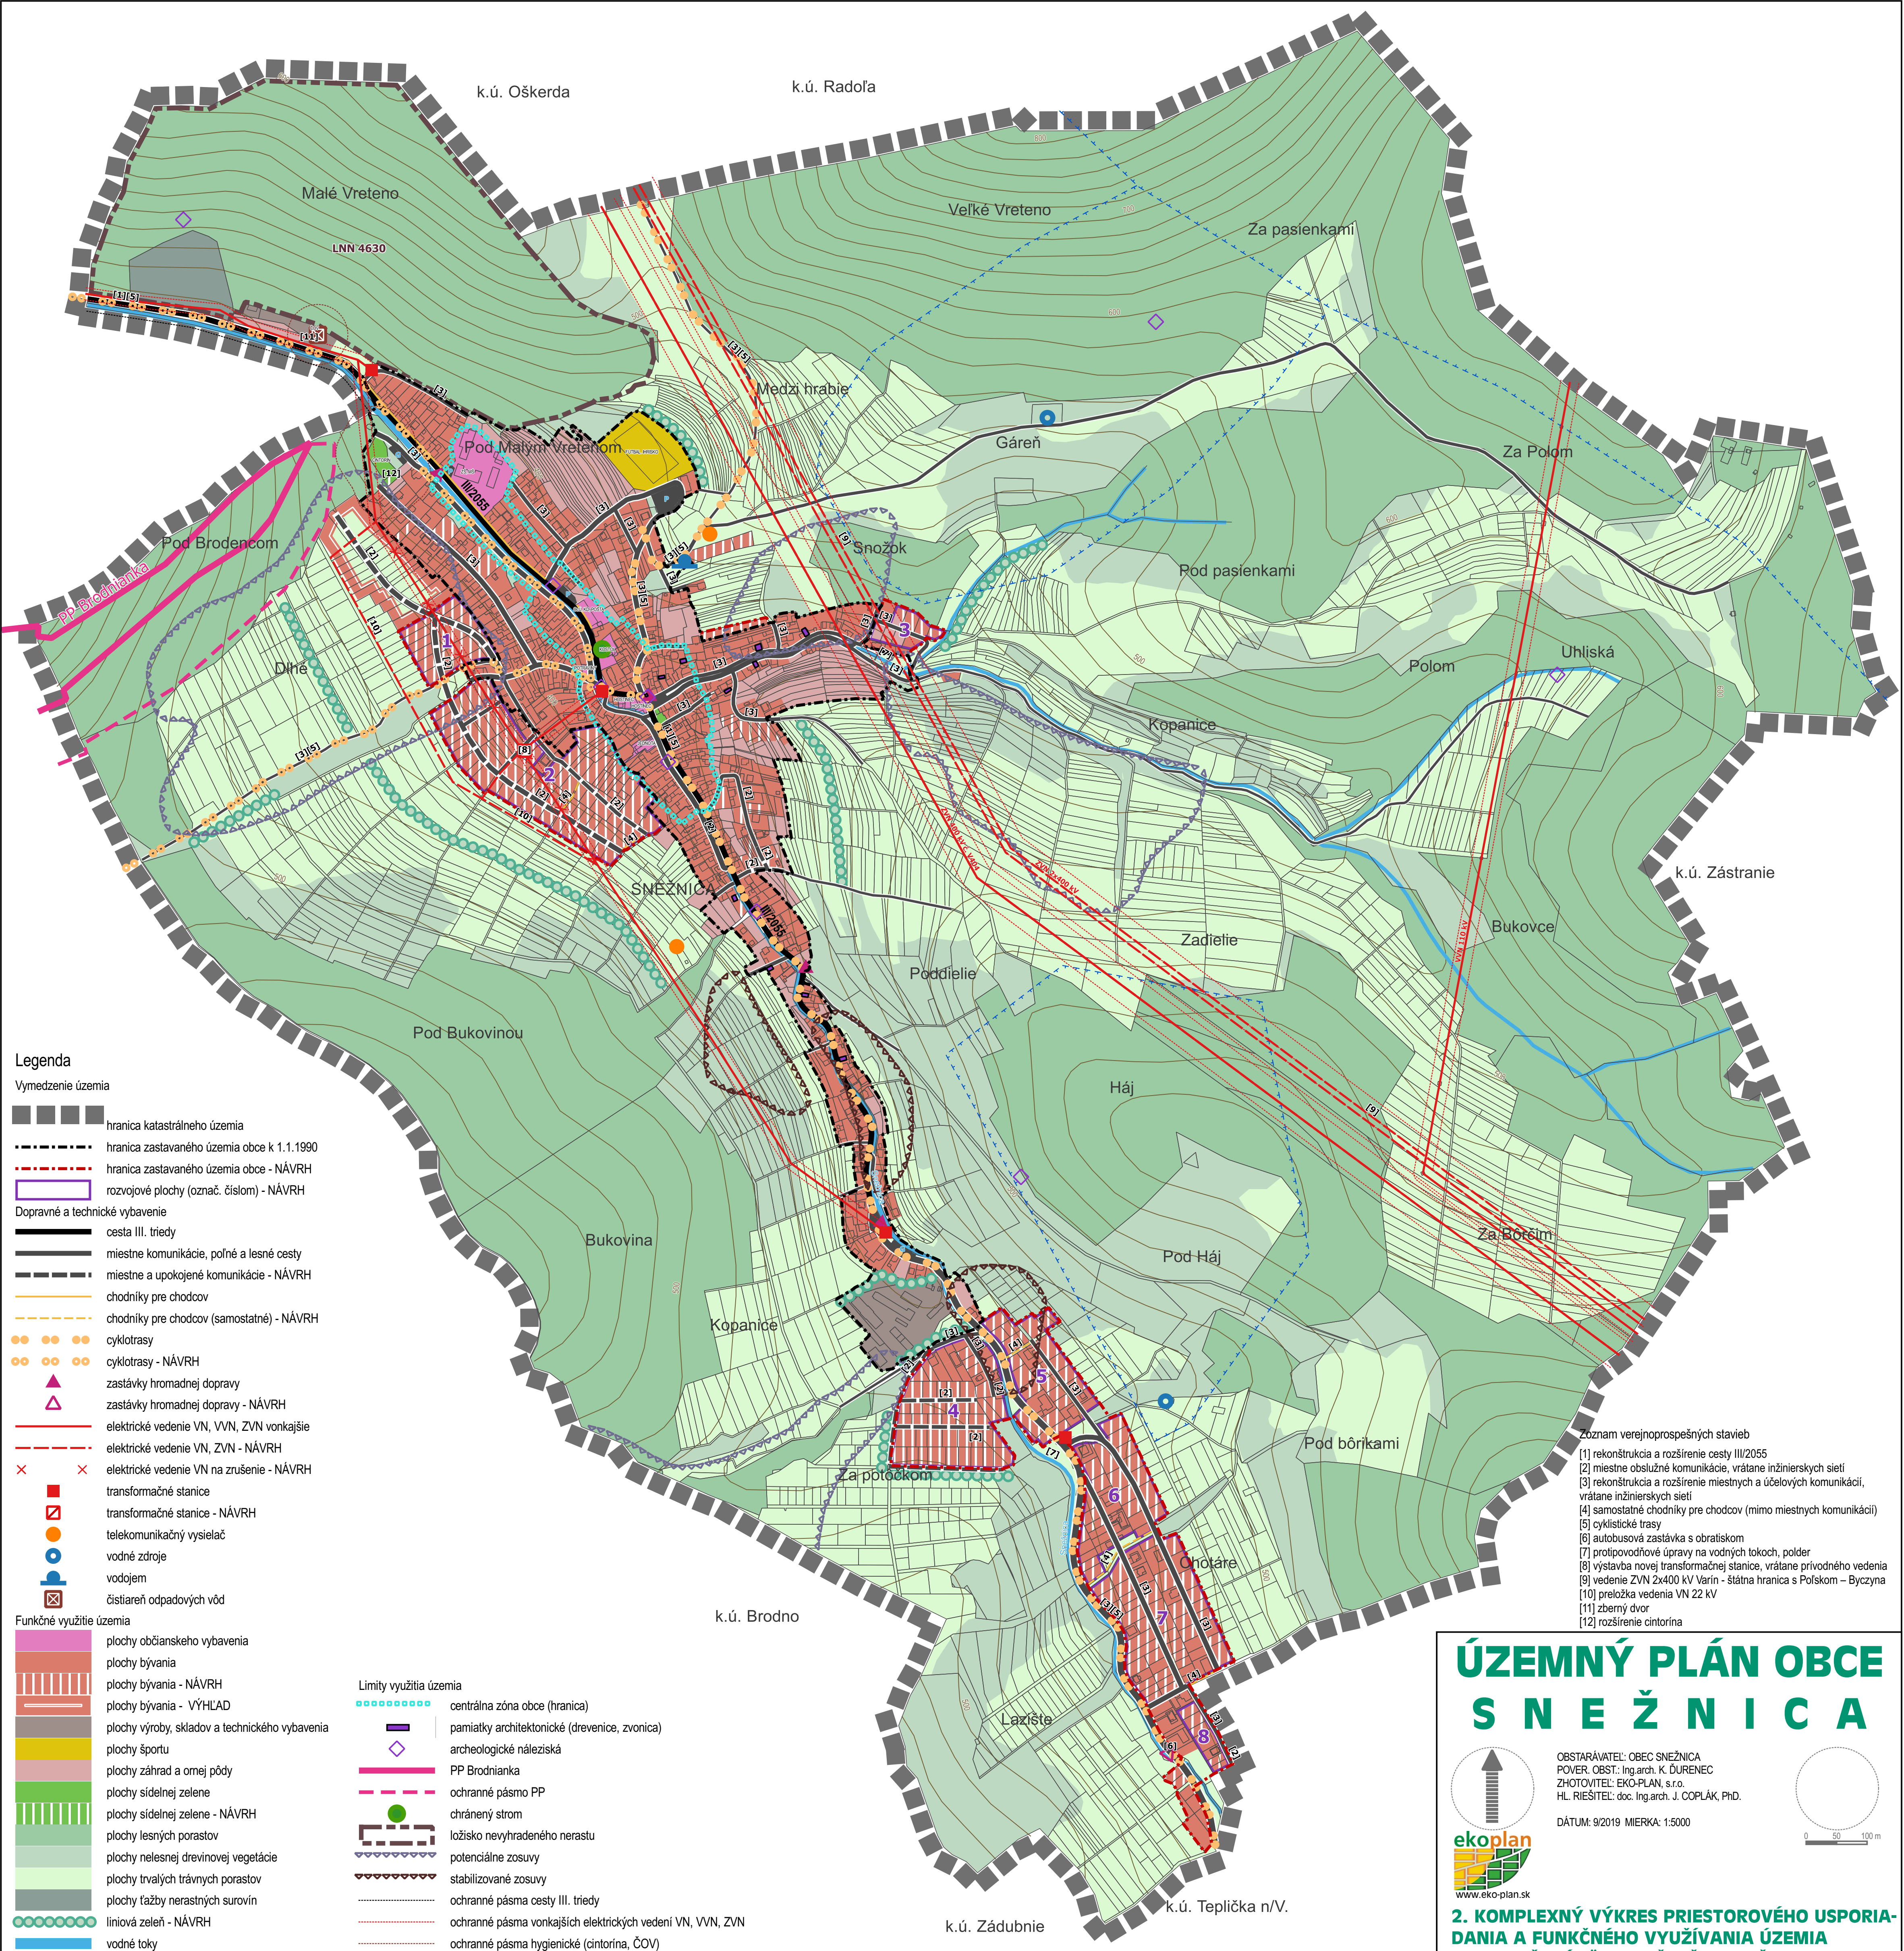

Legenda

- Vymedzenie územia
- hranica katastrálneho územia
 - hranica zastavaného územia obce k 1.1.1990
 - hranica zastavaného územia obce - NÁVRH
 - rozvojové plochy (označ. číslom) - NÁVRH
- Dopravné a technické vybavenie
- cesta III. triedy
 - miestne komunikácie, poľné a lesné cesty
 - miestne a upokojené komunikácie - NÁVRH
 - chodníky pre chodcov
 - chodníky pre chodcov (samostatné) - NÁVRH
 - cyklotrasy
 - cyklotrasy - NÁVRH
 - zastávky hromadnej dopravy
 - zastávky hromadnej dopravy - NÁVRH
 - elektrické vedenie VN, VVN, ZVN vonkajšie
 - elektrické vedenie VN, ZVN - NÁVRH
 - elektrické vedenie VN na zrušenie - NÁVRH
 - transformačné stanice
 - transformačné stanice - NÁVRH
 - telekomunikačný vysielač
 - vodné zdroje
 - vodojem
 - čistiareň odpadových vôd

- Funkčné využitie územia
- plochy občianskeho vybavenia
 - plochy bývania
 - plochy bývania - NÁVRH
 - plochy bývania - VÝHLAD
 - plochy výroby, skladov a technického vybavenia
 - plochy športu
 - plochy záhrad a omej pôdy
 - plochy sídelnej zelene
 - plochy sídelnej zelene - NÁVRH
 - plochy lesných porastov
 - plochy nelesnej drevinovej vegetácie
 - plochy trvalých trávnych porastov
 - plochy ťažby nerastných surovín
 - liniová zeleň - NÁVRH
 - vodné toky

- Limity využitia územia
- centrálna zóna obce (hranica)
 - pamiatky architektonické (drevenice, zvonica)
 - archeologické náleziská
 - PP Brodnianka
 - ochranné pásmo PP
 - chránený strom
 - ložisko nevyhradeného nerastu
 - potenciálne zosuvy
 - stabilizované zosuvy
 - ochranné pásmo cesty III. triedy
 - ochranné pásmo vonkajších vedení VN, VVN, ZVN
 - ochranné pásmo hygienické (cintorína, ČOV)

- Zoznam verejnoprospesných stavieb
- [1] rekonštrukcia a rozšírenie cesty III/2055
 - [2] miestne obslužné komunikácie, vrátane inžinierskych sietí
 - [3] rekonštrukcia a rozšírenie miestnych a účelových komunikácií, vrátane inžinierskych sietí
 - [4] samostatné chodníky pre chodcov (mimo miestnych komunikácií)
 - [5] cyklistické trasy
 - [6] autobusová zastávka s obrátkom
 - [7] protipovodňové úpravy na vodných tokoch, polder
 - [8] výstavba novej transformačnej stanice, vrátane privádzneho vedenia
 - [9] vedenie ZVN 2x400 kV Varín - štátna hranica s Poľskom - Byczyna
 - [10] preložka vedenia VN 22 kV
 - [11] zberný dvor
 - [12] rozšírenie cintorína

ÚZEMNÝ PLÁN OBCE SNEŽNICA

OBSTARÁVATEL: OBEC SNEŽNICA
POVER. OBST.: Ing.arch. K. ĎURENEC
ZHOTOVITEL: EKO-PLAN, s.r.o.
HL. RIEŠITEL: doc. Ing.arch. J. COPLÁK, PhD.

DÁTUM: 9/2019 MIERKA: 1:5000

0 50 100 m

2. KOMPLEXNÝ VÝKRES PRIESTOROVÉHO USPORIADANIA A FUNKČNÉHO VYUŽÍVANIA ÚZEMIA S VYZNAČ. ZÁVÄZNOU ČASŤOU RIEŠENIA A VPS