



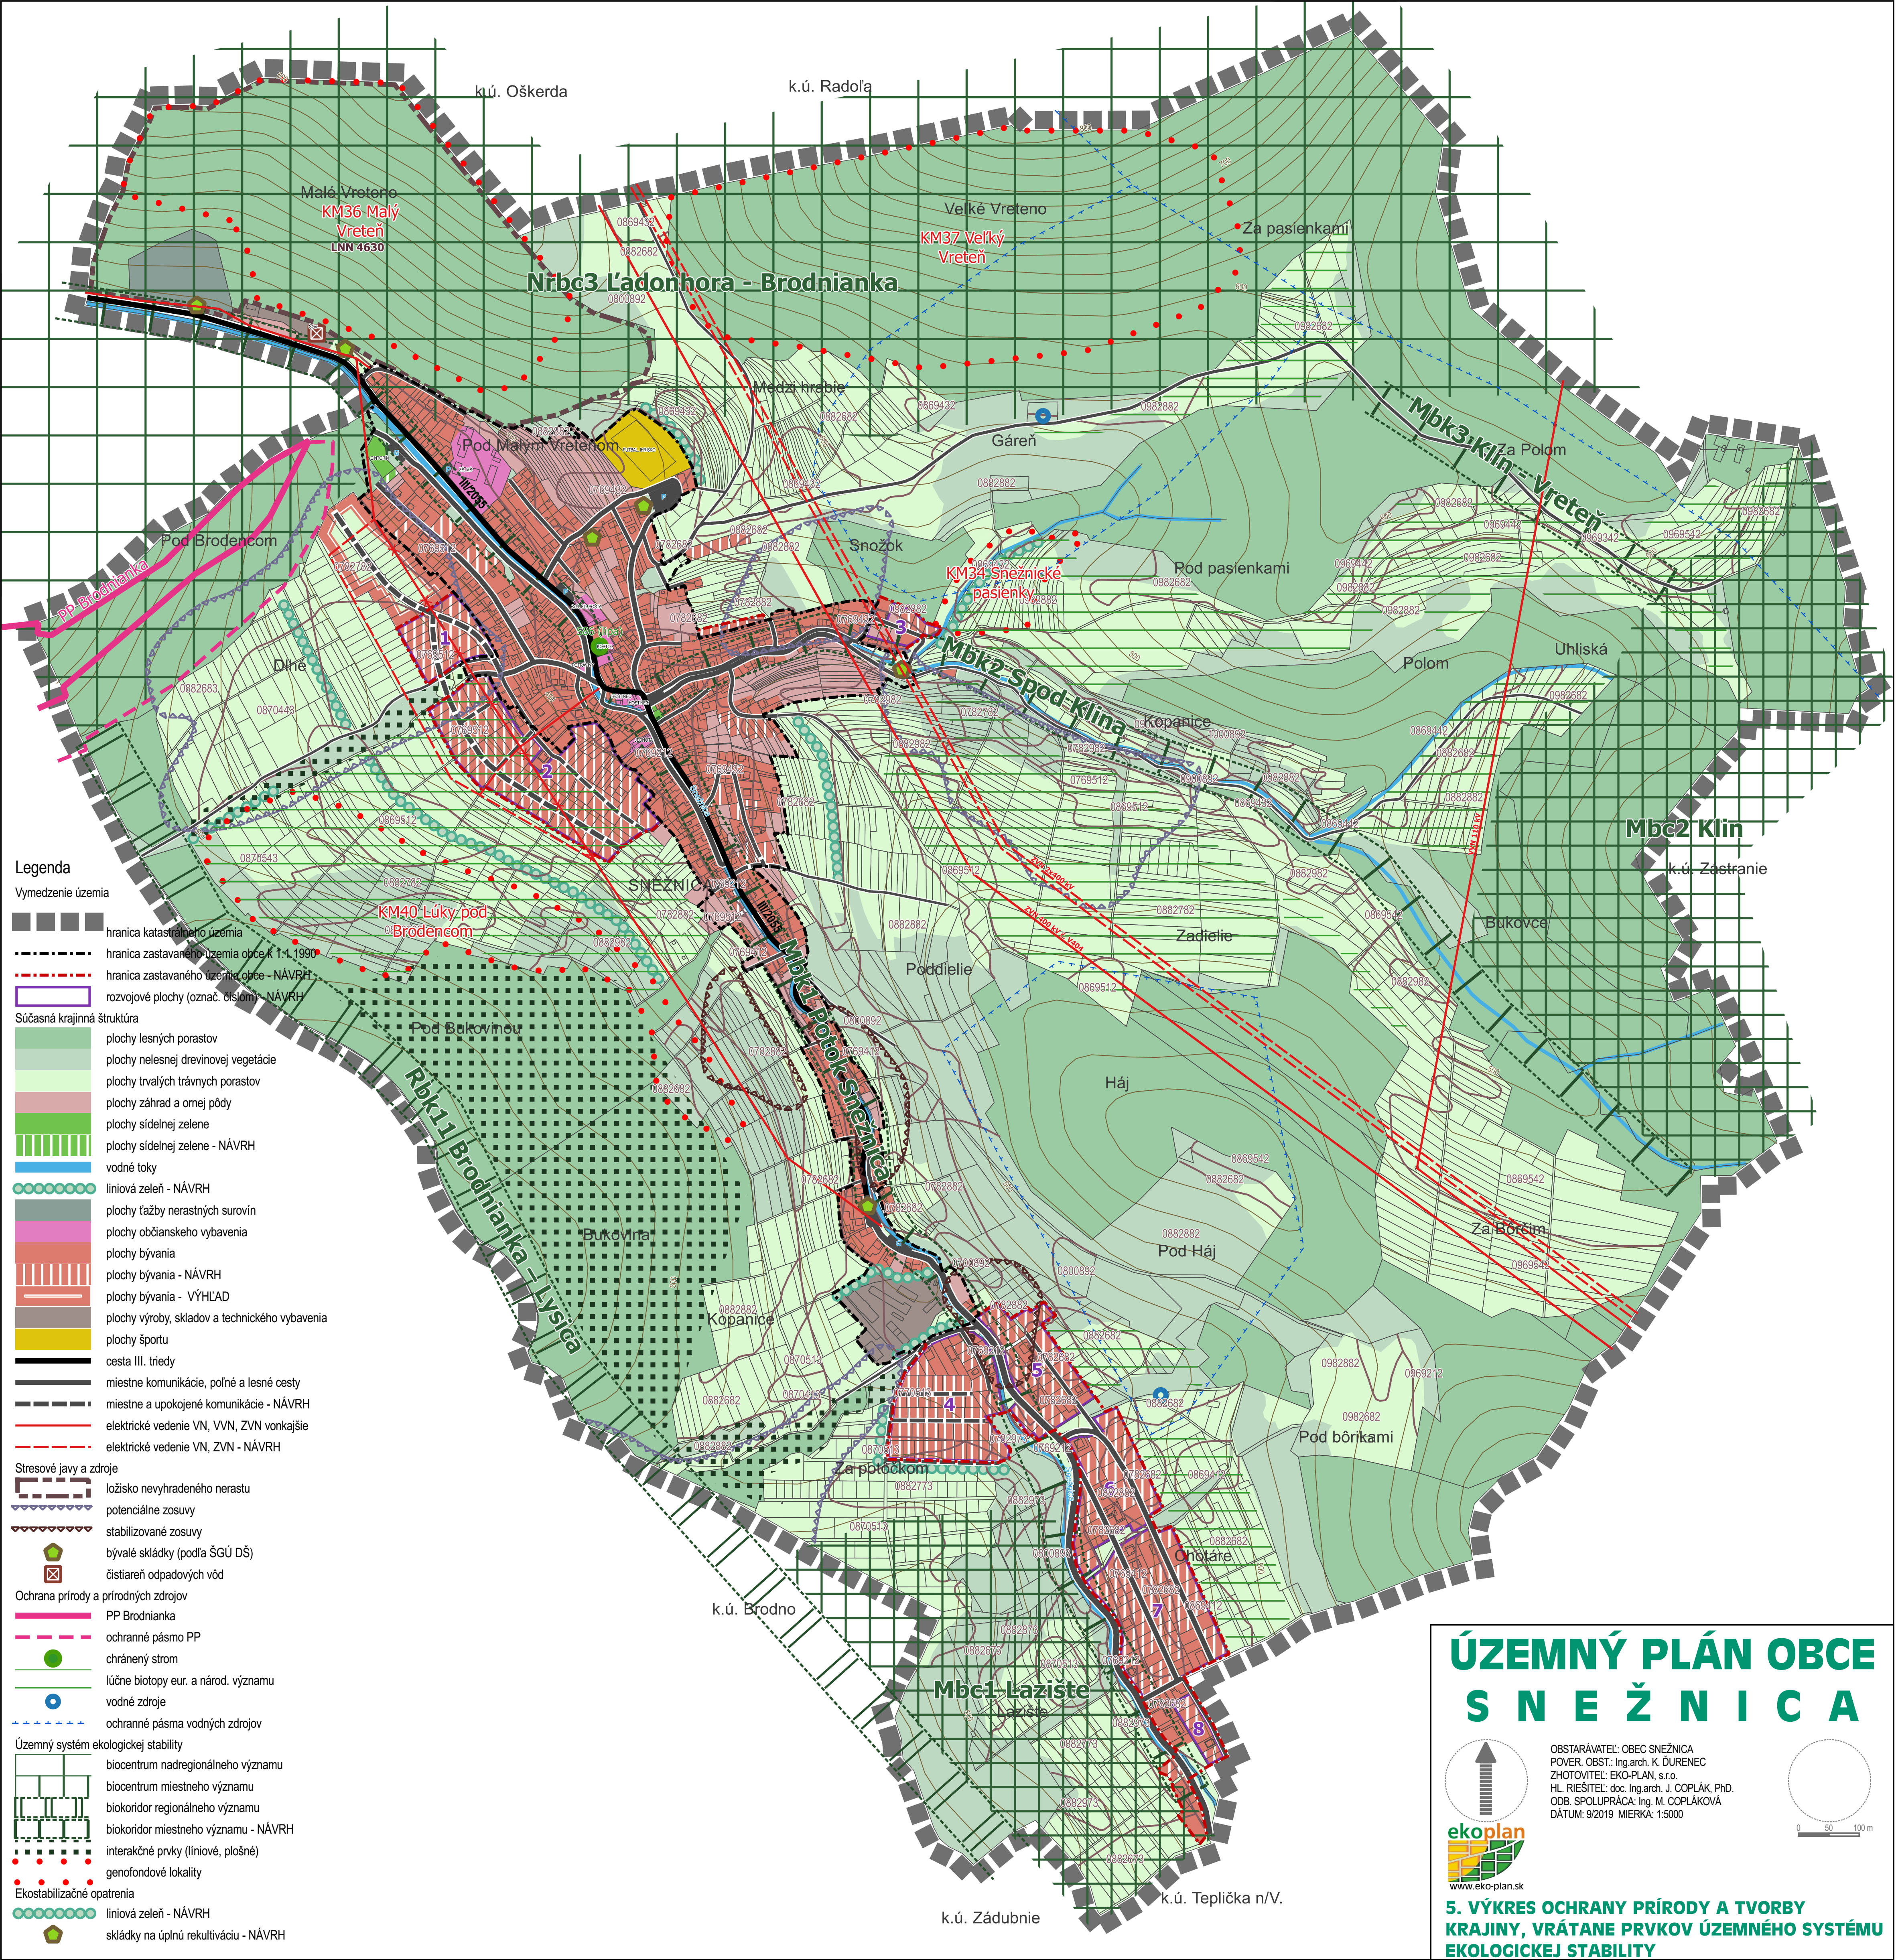


ÚZEMNÝ PLÁN OBCE SNEŽNICA

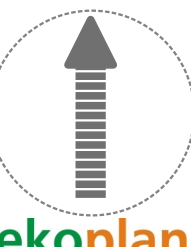

www.eko-plan.sk

OBSTARÁVATEL: OBEC SNEŽNICA
POVER. OBST.: Ing.arch. K. ĎURENEC
ZHOTOVITEL: EKO-PLAN, s.r.o.
HL. RIEŠITEL: doc. Ing.arch. J. COPLÁK, PhD.
ODB. SPOLUPRÁCA: Ing. M. COPLÁKOVÁ
DÁTUM: 9/2019 MIERKA: 1:5000

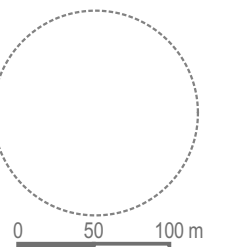

0 50 100 m

5. VÝKRES OCHRANY PRÍRODY A TVORBY KRAJINY, VRÁTANE PRVKOV ÚZEMNÉHO SYSTÉMU EKOLOGICKEJ STABILITY