


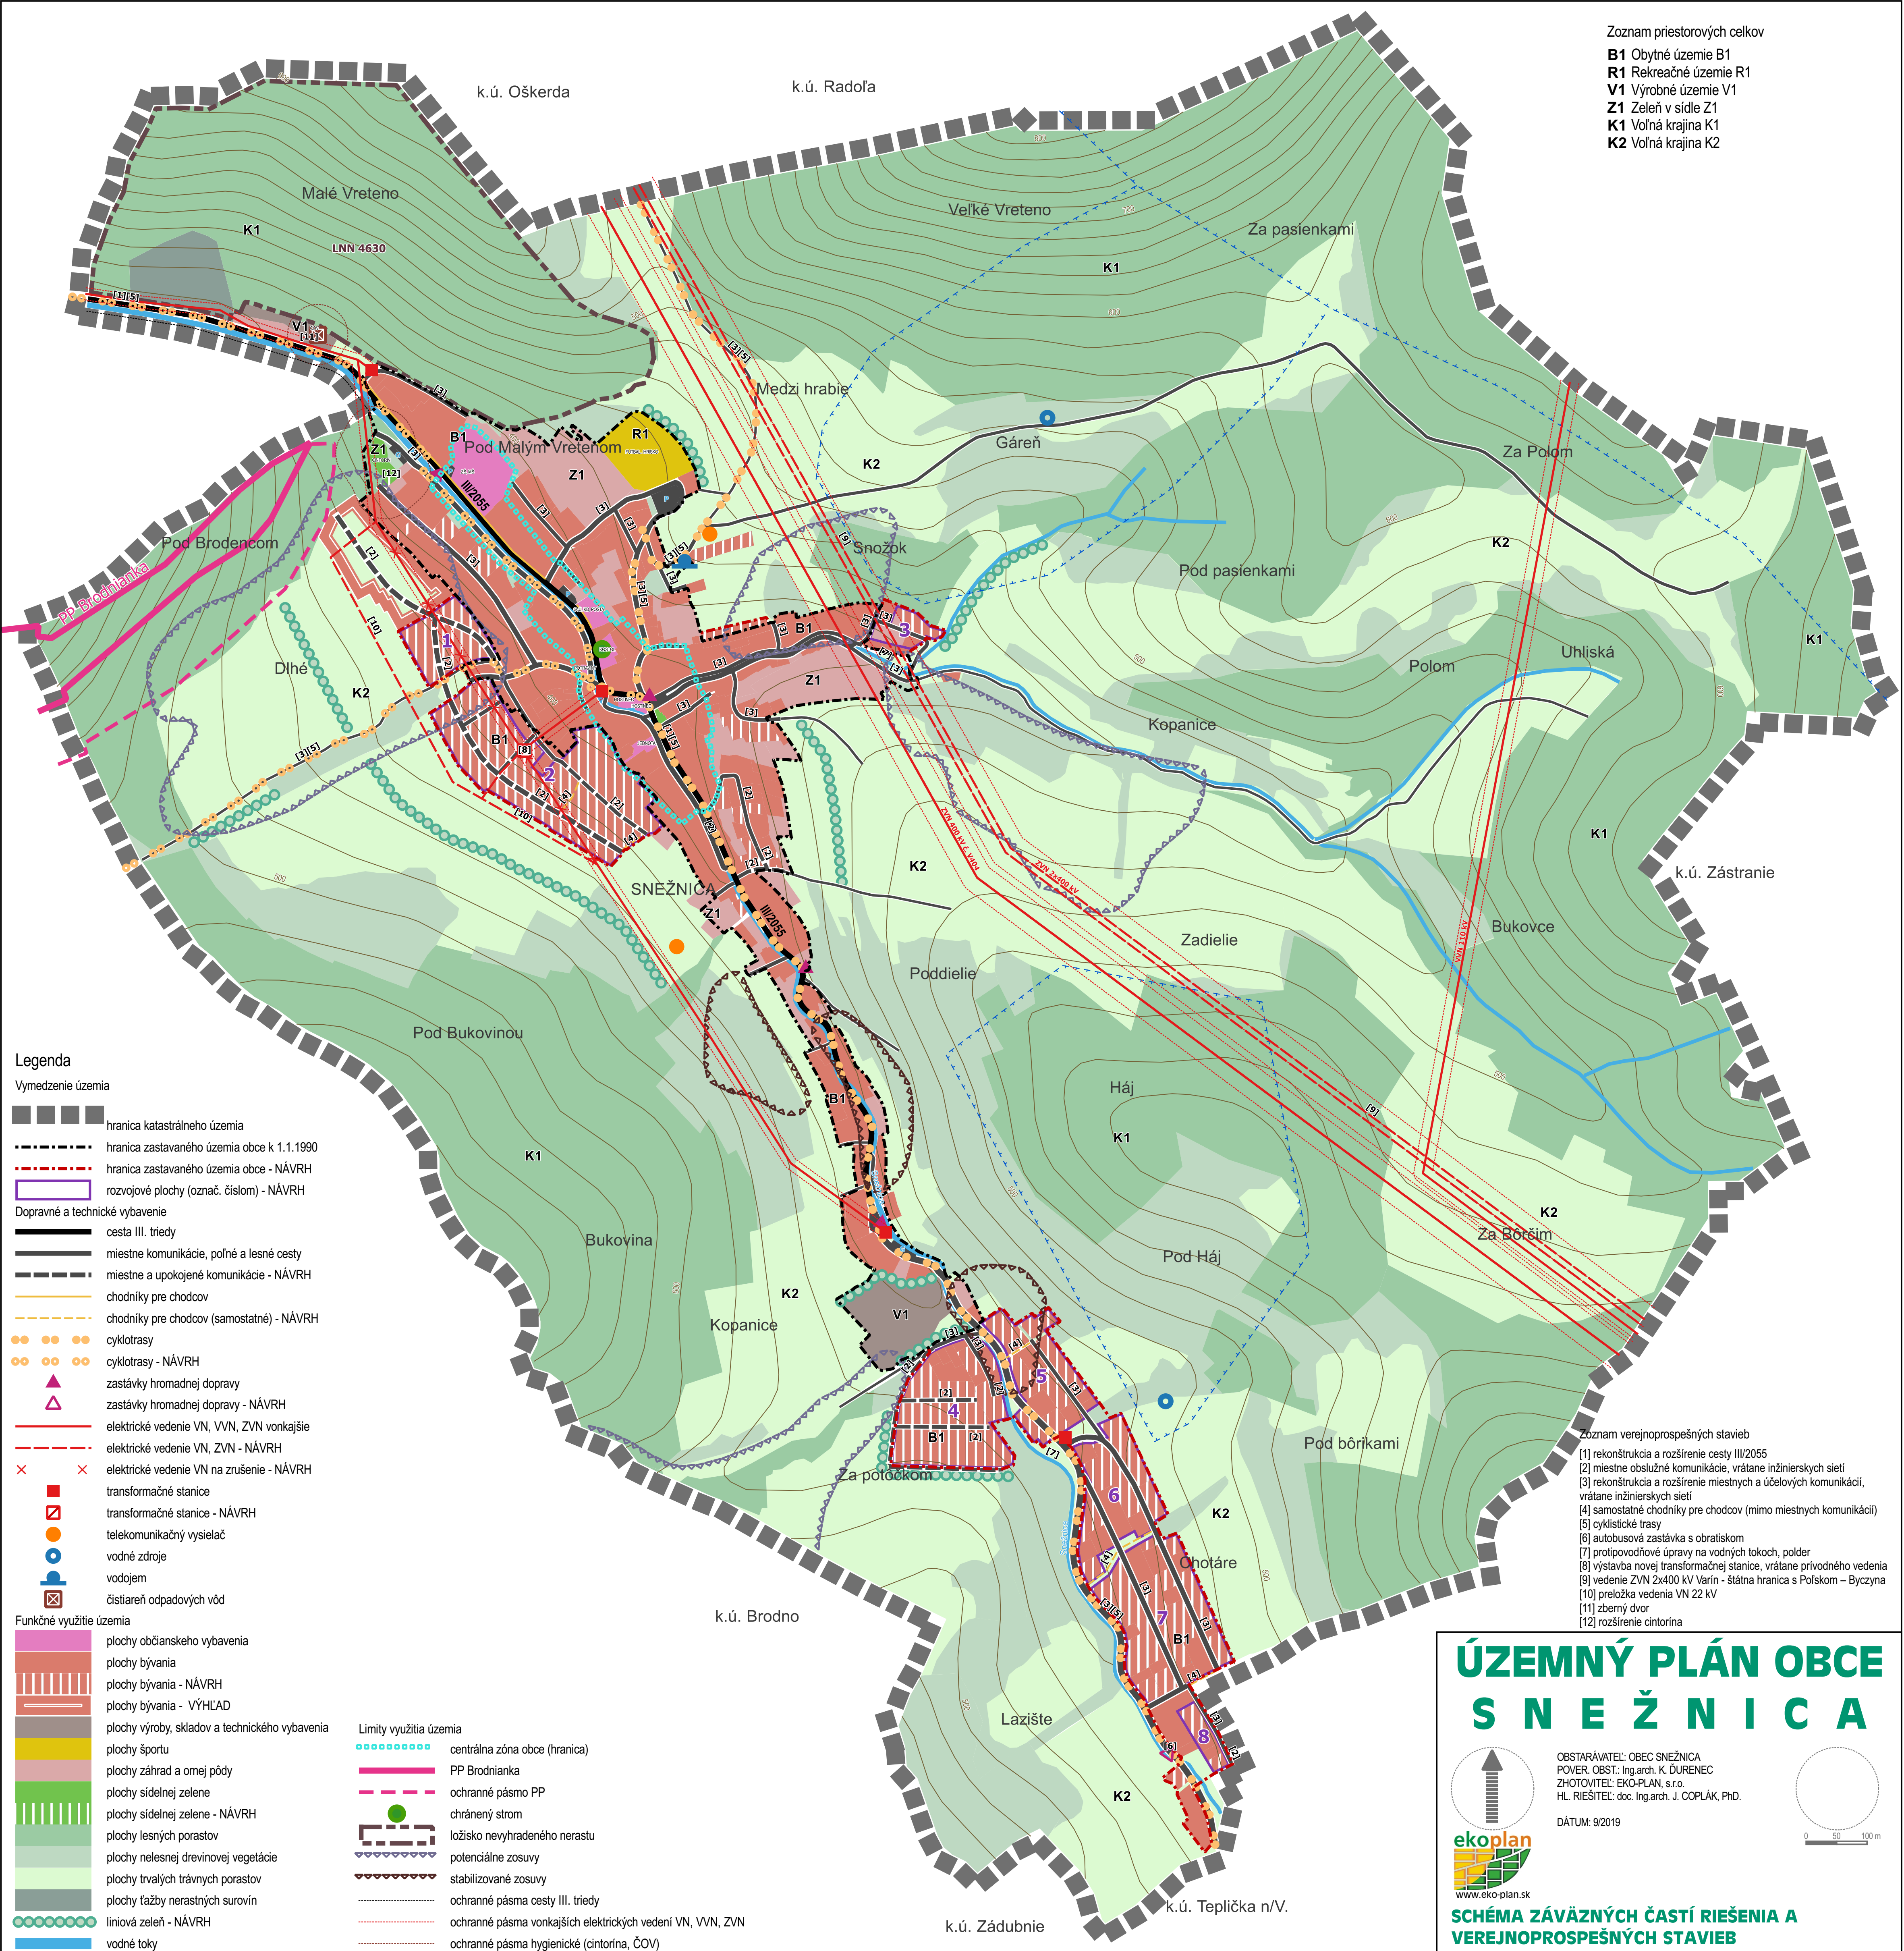

Zoznam priestorových celkov

- B1 Obytné územie B1
- R1 Rekreačné územie R1
- V1 Výrobné územie V1
- Z1 Zeleň v sídle Z1
- K1 Voľná krajina K1
- K2 Voľná krajina K2

Zoznam verejnoprospešných stavieb

- [1] rekonštrukcia a rozšírenie cesty III/2055
- [2] miestne obslužné komunikácie, vrátane inžinierskych sietí
- [3] rekonštrukcia a rozšírenie miestnych a účelových komunikácií, vrátane inžinierskych sietí
- [4] samostatné chodníky pre chodcov (mimo miestnych komunikácií)
- [5] cyklistické trasy
- [6] autobusová zastávka s obrátkom
- [7] protipovodňové úpravy na vodných tokoch, polder
- [8] výstavba novej transformačnej stanice, vrátane privádzneho vedenia
- [9] vedenie ZVN 2x400 kV Varín - štátna hranica s Poľskom - Byczyna
- [10] preložka vedenia VN 22 kV
- [11] zberný dvor
- [12] rozšírenie cintorína

ÚZEMNÝ PLÁN OBCE SNEŽNICA



OBSTARÁVATEL: OBEC SNEŽNICA
POVER. OBST.: Ing.arch. K. ĎURENEC
ZHOTOVITEL: EKO-PLAN, s.r.o.
HL. RIEŠITEL: doc. Ing.arch. J. COPLÁK, PhD.

DÁTUM: 9/2019

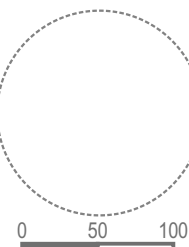


SCHÉMA ZÁVÄZNÝCH ČASTÍ RIEŠENIA A VEREJNOPROSPEŠNÝCH STAVIEB

Legenda

- Vymedzenie územia
- hranica katastrálneho územia
 - hranica zastavaného územia obce k 1.1.1990
 - hranica zastavaného územia obce - NÁVRH
 - rozvojové plochy (označ. číslom) - NÁVRH
- Dopravné a technické vybavenie
- cesta III. triedy
 - miestne komunikácie, poľné a lesné cesty
 - miestne a upokojené komunikácie - NÁVRH
 - chodníky pre chodcov
 - chodníky pre chodcov (samostatné) - NÁVRH
 - cyklotrasy
 - cyklotrasy - NÁVRH
 - zastávky hromadnej dopravy
 - zastávky hromadnej dopravy - NÁVRH
 - elektrické vedenie VN, VVN, ZVN vonkajšie
 - elektrické vedenie VN, ZVN - NÁVRH
 - elektrické vedenie VN na zrušenie - NÁVRH
 - transformačné stanice
 - transformačné stanice - NÁVRH
 - telekomunikačný vysielateľ
 - vodné zdroje
 - vodojem
 - čistiareň odpadových vôd
- Funkčné využitie územia
- plochy občianskeho vybavenia
 - plochy bývania
 - plochy bývania - NÁVRH
 - plochy bývania - VÝHLAD
 - plochy výroby, skladov a technického vybavenia
 - plochy športu
 - plochy záhrad a omej pôdy
 - plochy sídelnej zelene
 - plochy sídelnej zelene - NÁVRH
 - plochy lesných porastov
 - plochy nelesnej drevinovej vegetácie
 - plochy trvalých trávnych porastov
 - plochy ťažby nerastných surovín
 - liniová zeleň - NÁVRH
 - vodné toky

Limity využitia územia

- centrálna zóna obce (hranica)
- PP Brodnianka
- ochranné pásmo PP
- chránený strom
- ložisko nevyhradeného nerastu
- potenciálne zosuvy
- stabilizované zosuvy
- ochranné pásmo cesty III. triedy
- ochranné pásmo vonkajších elektrických vedení VN, VVN, ZVN
- ochranné pásmo hygienické (cintorína, ČOV)