



Územný plán zóny Trnava - Cukrovar
Vymedzenie lokality Zmeny 01/2019

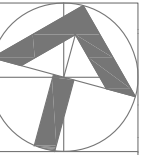

B.02.1 Výkres komplexného urbanistického
návrhu riešeného územia

	Hranica riešeného územia zóny Trnava - Cukrovar
	Hranica areálu Cukrovar
	Vodné plochy a toky
	Hranice Mestskej pamiatkovej rezervácie
	Ochranné pásmo Pamiatkovej rezervácie Trnava a NKP Cukrovar a Budova administratívna Trnava
	Hranica územného podcelku OP PR Trnava a a NKP Cukrovar a Budova administratívna Trnava
	Označenie územného podcelku OP PR Trnava a a NKP Cukrovar a Budova administratívna Trnava
	Objekty v riešenom území vyhlásené za NKP
	- Cukrovar
	- Sklad cukru
	- Budova administratívna
	- Sklad cukru II
	Objekty v riešenom území s predpokladom zápisu do zoznamu pamätihodnosti mesta Trnava
	- Melasník
	PM 02
	AR 01
	Prezentácia predpokladaných archeologických relikvov (býv. Horná mestská brána)
	Vymedzenie blokov zástavby
	Označenie blokov zástavby
	Plochy pre objekty mestotvornej polyfunkcie a občianskeho vybavenia
	Plochy pre polyfunkčné objekty s prevahou bytovej funkcie
	Plochy pre objekty technického vybavenia - retenčné nádrže dažďových vôd
	Plochy parkovej zelene a zelene verejných priestranstiev
	Plochy zelene bývania - vnútrobloková zeleň s možnosťou horizontálneho vrstvenia funkcií
	Pešia zóna (hlavný verejný peší ťah)
	Pešia zóna
	Cestné komunikácie hlavnej dopravnej kostry mesta
	Cestné komunikácie a plochy stádkovej dopravy pozdĺž komunikácií v zóne Cukrovar
	Plochy pre statčnú dopravu s možnosťou horizontálneho vrstvenia funkcií (pod objektami a zel. plochami)
	Plochy pre statčnú dopravu s možnosťou horizontálneho vrstvenia funkcií - alt. rozšírenie
	Hlavné cyklistické trasy
	Zastávky MHD
	Chodníky
	Podchod pre chodcov pod Rybníkovou ul.
	Vymedzenie lokality Zmeny 01/2019 ÚPN zóny Trnava - Cukrovar - plošné (v dotknutom rozsahu grafickej časti)
	Vymedzenie lokality Zmeny 01/2019 ÚPN zóny Trnava - Cukrovar - liniové (v dotknutom rozsahu grafickej časti)
	Vymedzenie lokality Zmeny 01/2019 ÚPN zóny Trnava - Cukrovar - zrušenie lokality (vylúčenie z riešeného územia)

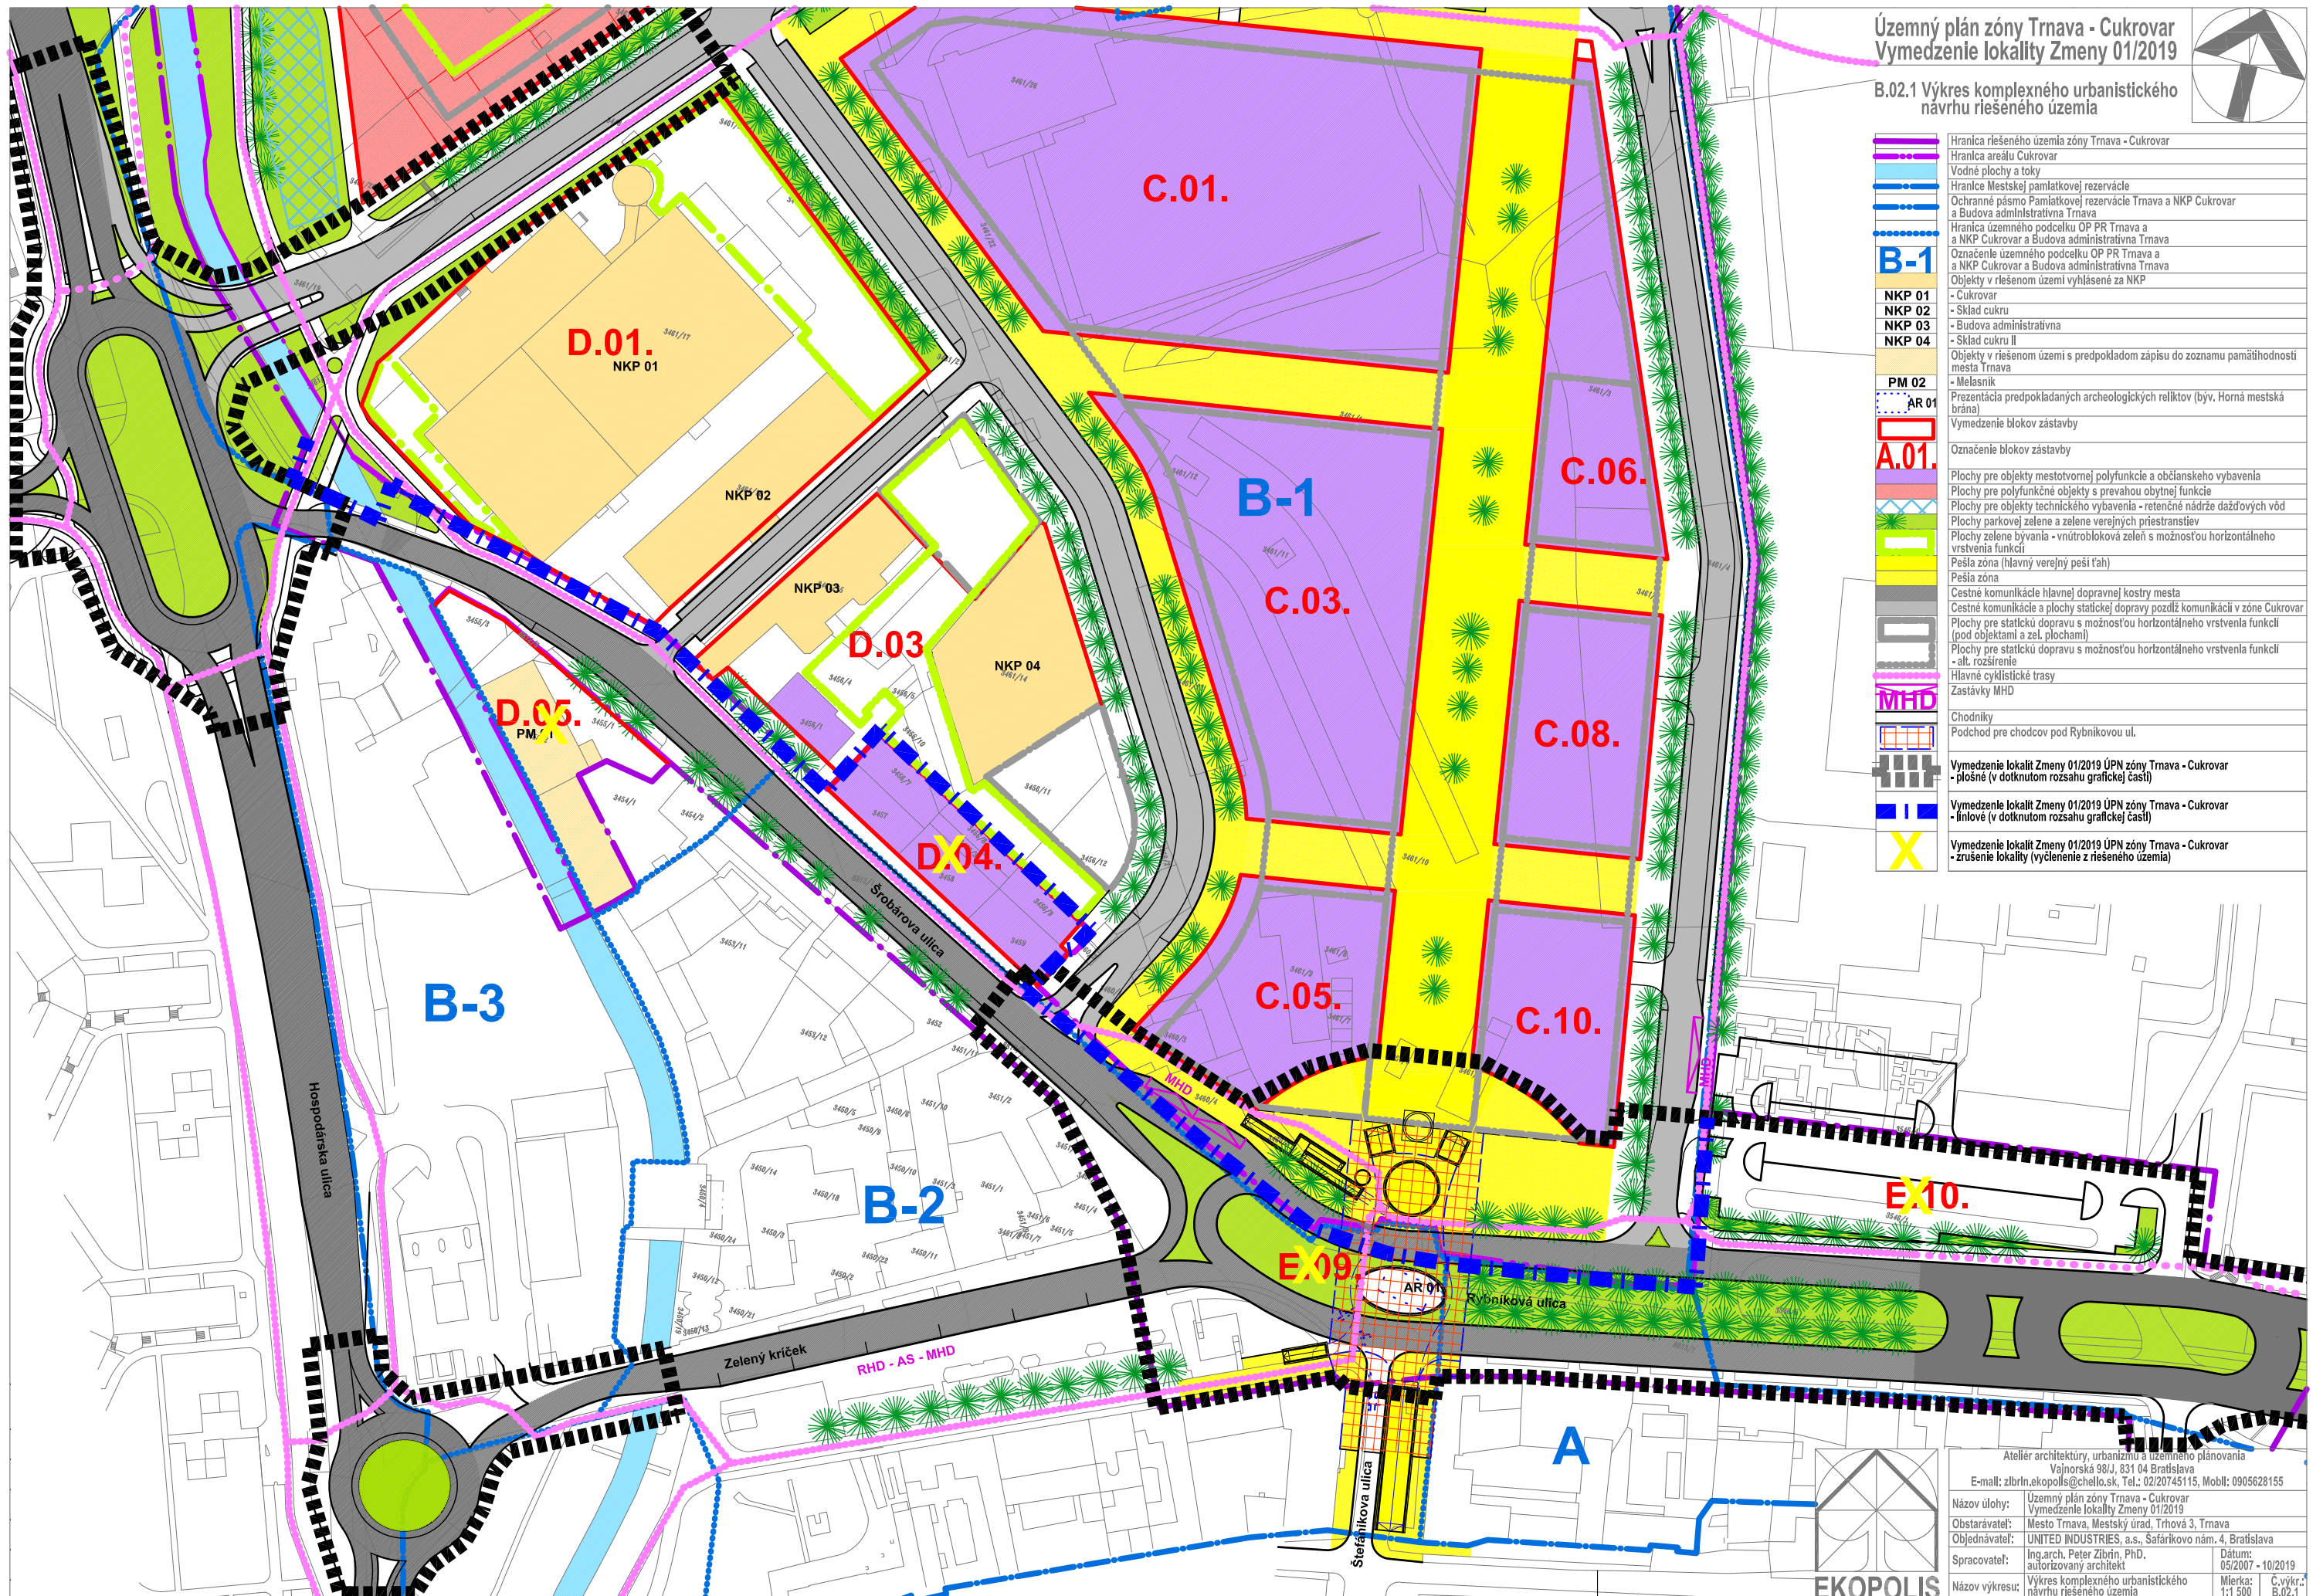

Atelier architektúry, urbanizmu a územného plánovania
Vajnorská 98/J, 831 04 Bratislava
E-mail: zblbrn.ekopolis@chello.sk, Tel.: 02/20745115, Mobil: 0905628155

Názov úlohy: Územný plán zóny Trnava - Cukrovar
Vymedzenie lokality Zmeny 01/2019
Obstarávateľ: Mesto Trnava, Mestský úrad, Trhová 3, Trnava
Objednávateľ: UNITED INDUSTRIES, a.s., Šafárikovo nám. 4, Bratislava
Spracovateľ: Ing.arch. Peter Zblbrn, PhD.
autorizovaný architekt
Dátum: 05/2007 - 10/2019
Mierka: 1:1 500
Č.výkr.: B.02.1

Názov výkresu: Výkres komplexného urbanistického
návrhu riešeného územia

EKOPOLIS