

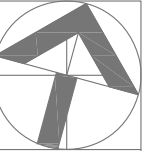


Územný plán zóny Trnava - Cukrovar
Zmena 01/2019

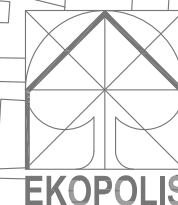

B.03 Výkres verejnej dopravnej vybavenosti

	Zmena 01/2019 ÚPN zóny Trnava - Cukrovar
	Hranica riešeného územia zóny Trnava - Cukrovar - zmena vymedzenia
	Zmena 01/2019 ÚPN zóny Trnava - Cukrovar
	Podchod pre chodcov pod Rybníkovou ul. - zrušenie návrhu
	Zmena 01/2019 ÚPN zóny Trnava - Cukrovar
	Nadchod pre chodcov nad Rybníkovou ul.
	Zmena 01/2019 ÚPN zóny Trnava - Cukrovar
	Funkčná trieda komunikácie B2 - zmena
	Zmena 01/2019 ÚPN zóny Trnava - Cukrovar
	Kategória komunikácie - zmena
	Zmena 01/2019 ÚPN zóny Trnava - Cukrovar
	Pešia zóna (hlavný verejný peší priestor) - zmena vymedzenia
	Zmena 01/2019 ÚPN zóny Trnava - Cukrovar
	Pešia zóna (vedľajšie - doplnkové verejné pešie priestory) - zmena vymedzenia
	Zmena 01/2019 ÚPN zóny Trnava - Cukrovar
	Komunikácie funkčnej triedy C3 - zmena funkčnej triedy a vymedzenia
	Zmena 01/2019 ÚPN zóny Trnava - Cukrovar
	Hlavná cyklotrasa - úprava trasovania
	Zmena 01/2019 ÚPN zóny Trnava - Cukrovar
	Zastávky MAD a PAD
	Zmena 01/2019 ÚPN zóny Trnava - Cukrovar
	Rekonštrukcia a výstavba komunikácií v lokalitách Zmeny 01/2016
	v návrhovej etape
	Zmena 01/2019 ÚPN zóny Trnava - Cukrovar
	Vymedzenie územnej rezervy pre dobudovanie komunikácií na vnútornom okruhu
	mesta Trnava (v prípade nárastu intenzity dopravy v prognóznom období)

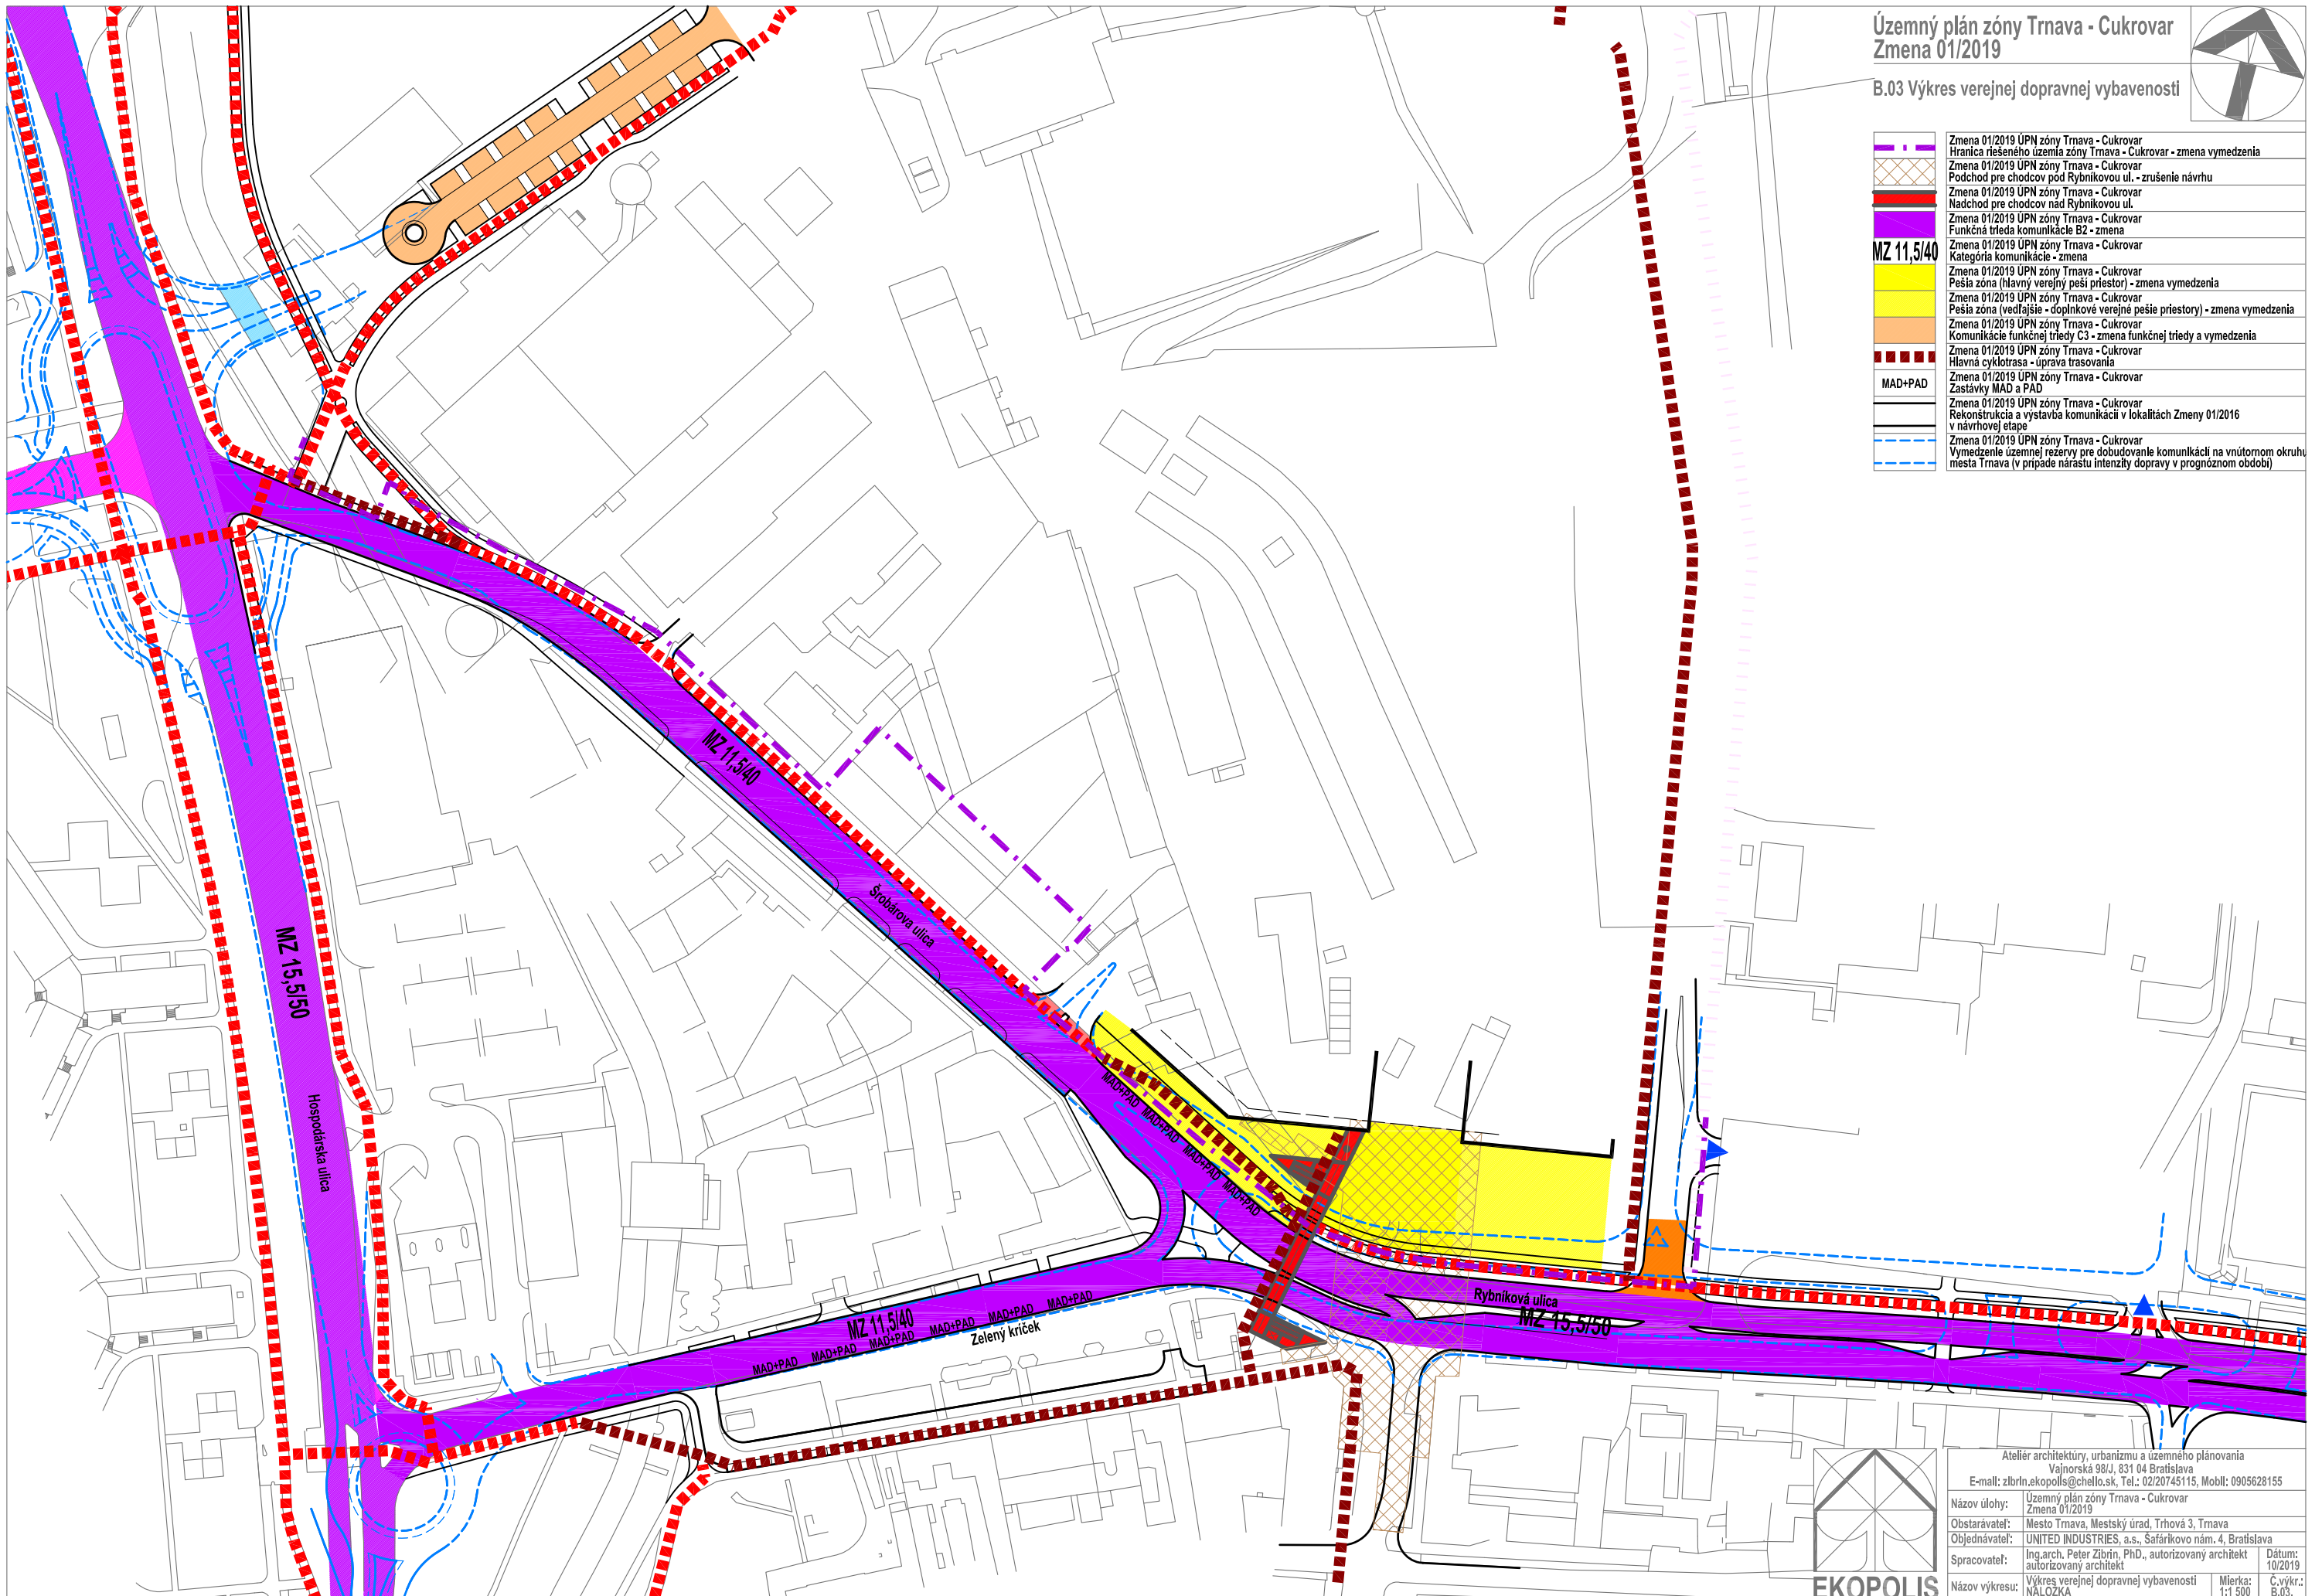

Ateliér architektúry, urbanizmu a územného plánovania			
Vajnorská 98/J, 831 04 Bratislava			
E-mail: zlbri.ekopolis@chello.sk, Tel.: 02/20745115, Mobil: 0905628155			
Názov úlohy:	Územný plán zóny Trnava - Cukrovar Zmena 01/2019		
Obstarávateľ:	Mesto Trnava, Mestský úrad, Trhová 3, Trnava		
Objednávateľ:	UNITED INDUSTRIES, a.s., Šafárikovo nám. 4, Bratislava		
Spracovateľ:	Ing.arch. Peter Zlbri, PhD., autorizovaný architekt autorizovaný architekt		Dátum: 10/2019
Názov výkresu:	Výkres verejnej dopravnej vybavenosti	Mierka: 1:1 500	C.výkr.: B.03.