



Územný plán zóny Trnava - Cukrovar  
Vymedzenie lokality Zmeny 01/2019

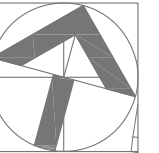

B.03 Výkres verejnej dopravnej vybavenosti

|  |   |
|--|---|
|  | Hranica riešeného územia zóny Trnava - Cukrovar                                                             |
|  | Hranica areálu Cukrovar                                                                                     |
|  | Vodné plochy a toky                                                                                         |
|  | Hranice Mestskej pamiatkovej rezervácie                                                                     |
|  | Ochranné pásmo Pamiatkovej rezervácie Trnava a NKP Cukrovar a Budova administratívna Trnava                 |
|  | Hranica územného podcelku OP PR Trnava a a NKP Cukrovar a Budova administratívna Trnava                     |
|  | Označenie územného podcelku OP PR Trnava a a NKP Cukrovar a Budova administratívna Trnava                   |
|  | Objekty v riešenom území vyhlásené za NKP                                                                   |
|  | - Cukrovar                                                                                                  |
|  | - Sklad cukru                                                                                               |
|  | - Budova administratívna                                                                                    |
|  | - Sklad cukru II                                                                                            |
|  | Objekty v riešenom území s predpokladom zápisu do zoznamu pamätihodnosti mesta Trnava                       |
|  | - Melasník                                                                                                  |
|  | PM 02   |
|  | AR 01   |
|  | Prezentácia predpokladaných archeologických relikvov (býv. Horná mestská brána)                             |
|  | Komunikácia funkčnej triedy B2                                                                              |
|  | Komunikácia funkčnej triedy B3                                                                              |
|  | Komunikácia funkčnej triedy C1                                                                              |
|  | Komunikácia funkčnej triedy C2                                                                              |
|  | Komunikácia funkčnej triedy C3                                                                              |
|  | Komunikácia funkčnej triedy D1                                                                              |
|  | Pešia zóna (hlavný verejný peší priestor)                                                                   |
|  | Pešia zóna (vedľajšie - doplnkové verejné pešie priestory)                                                  |
|  | Hlavná cyklotrasa                                                                                           |
|  | Zastávky MHD                                                                                                |
|  | Hromadné parkovacie priestory pod objektami a stavebnými blokmi                                             |
|  | Hromadné parkovacie priestory pod objektami a stavebnými blokmi - alt. spojenia priestorov                  |
|  | Vjazdy do hromadných parkovacích priestorov - bytové domy                                                   |
|  | Vjazdy do hromadných parkovacích priestorov - mestotvorná polyfunkcia                                       |
|  | Chodníky   |
|  | Podchod pre chodcov pod Rybníkovou ul.                                                                      |
|  | Vymedzenie lokalít Zmeny 01/2019 ÚPN zóny Trnava - Cukrovar - plošné (v dotknutom rozsahu grafickej časti)  |
|  | Vymedzenie lokalít Zmeny 01/2019 ÚPN zóny Trnava - Cukrovar - liniové (v dotknutom rozsahu grafickej časti) |

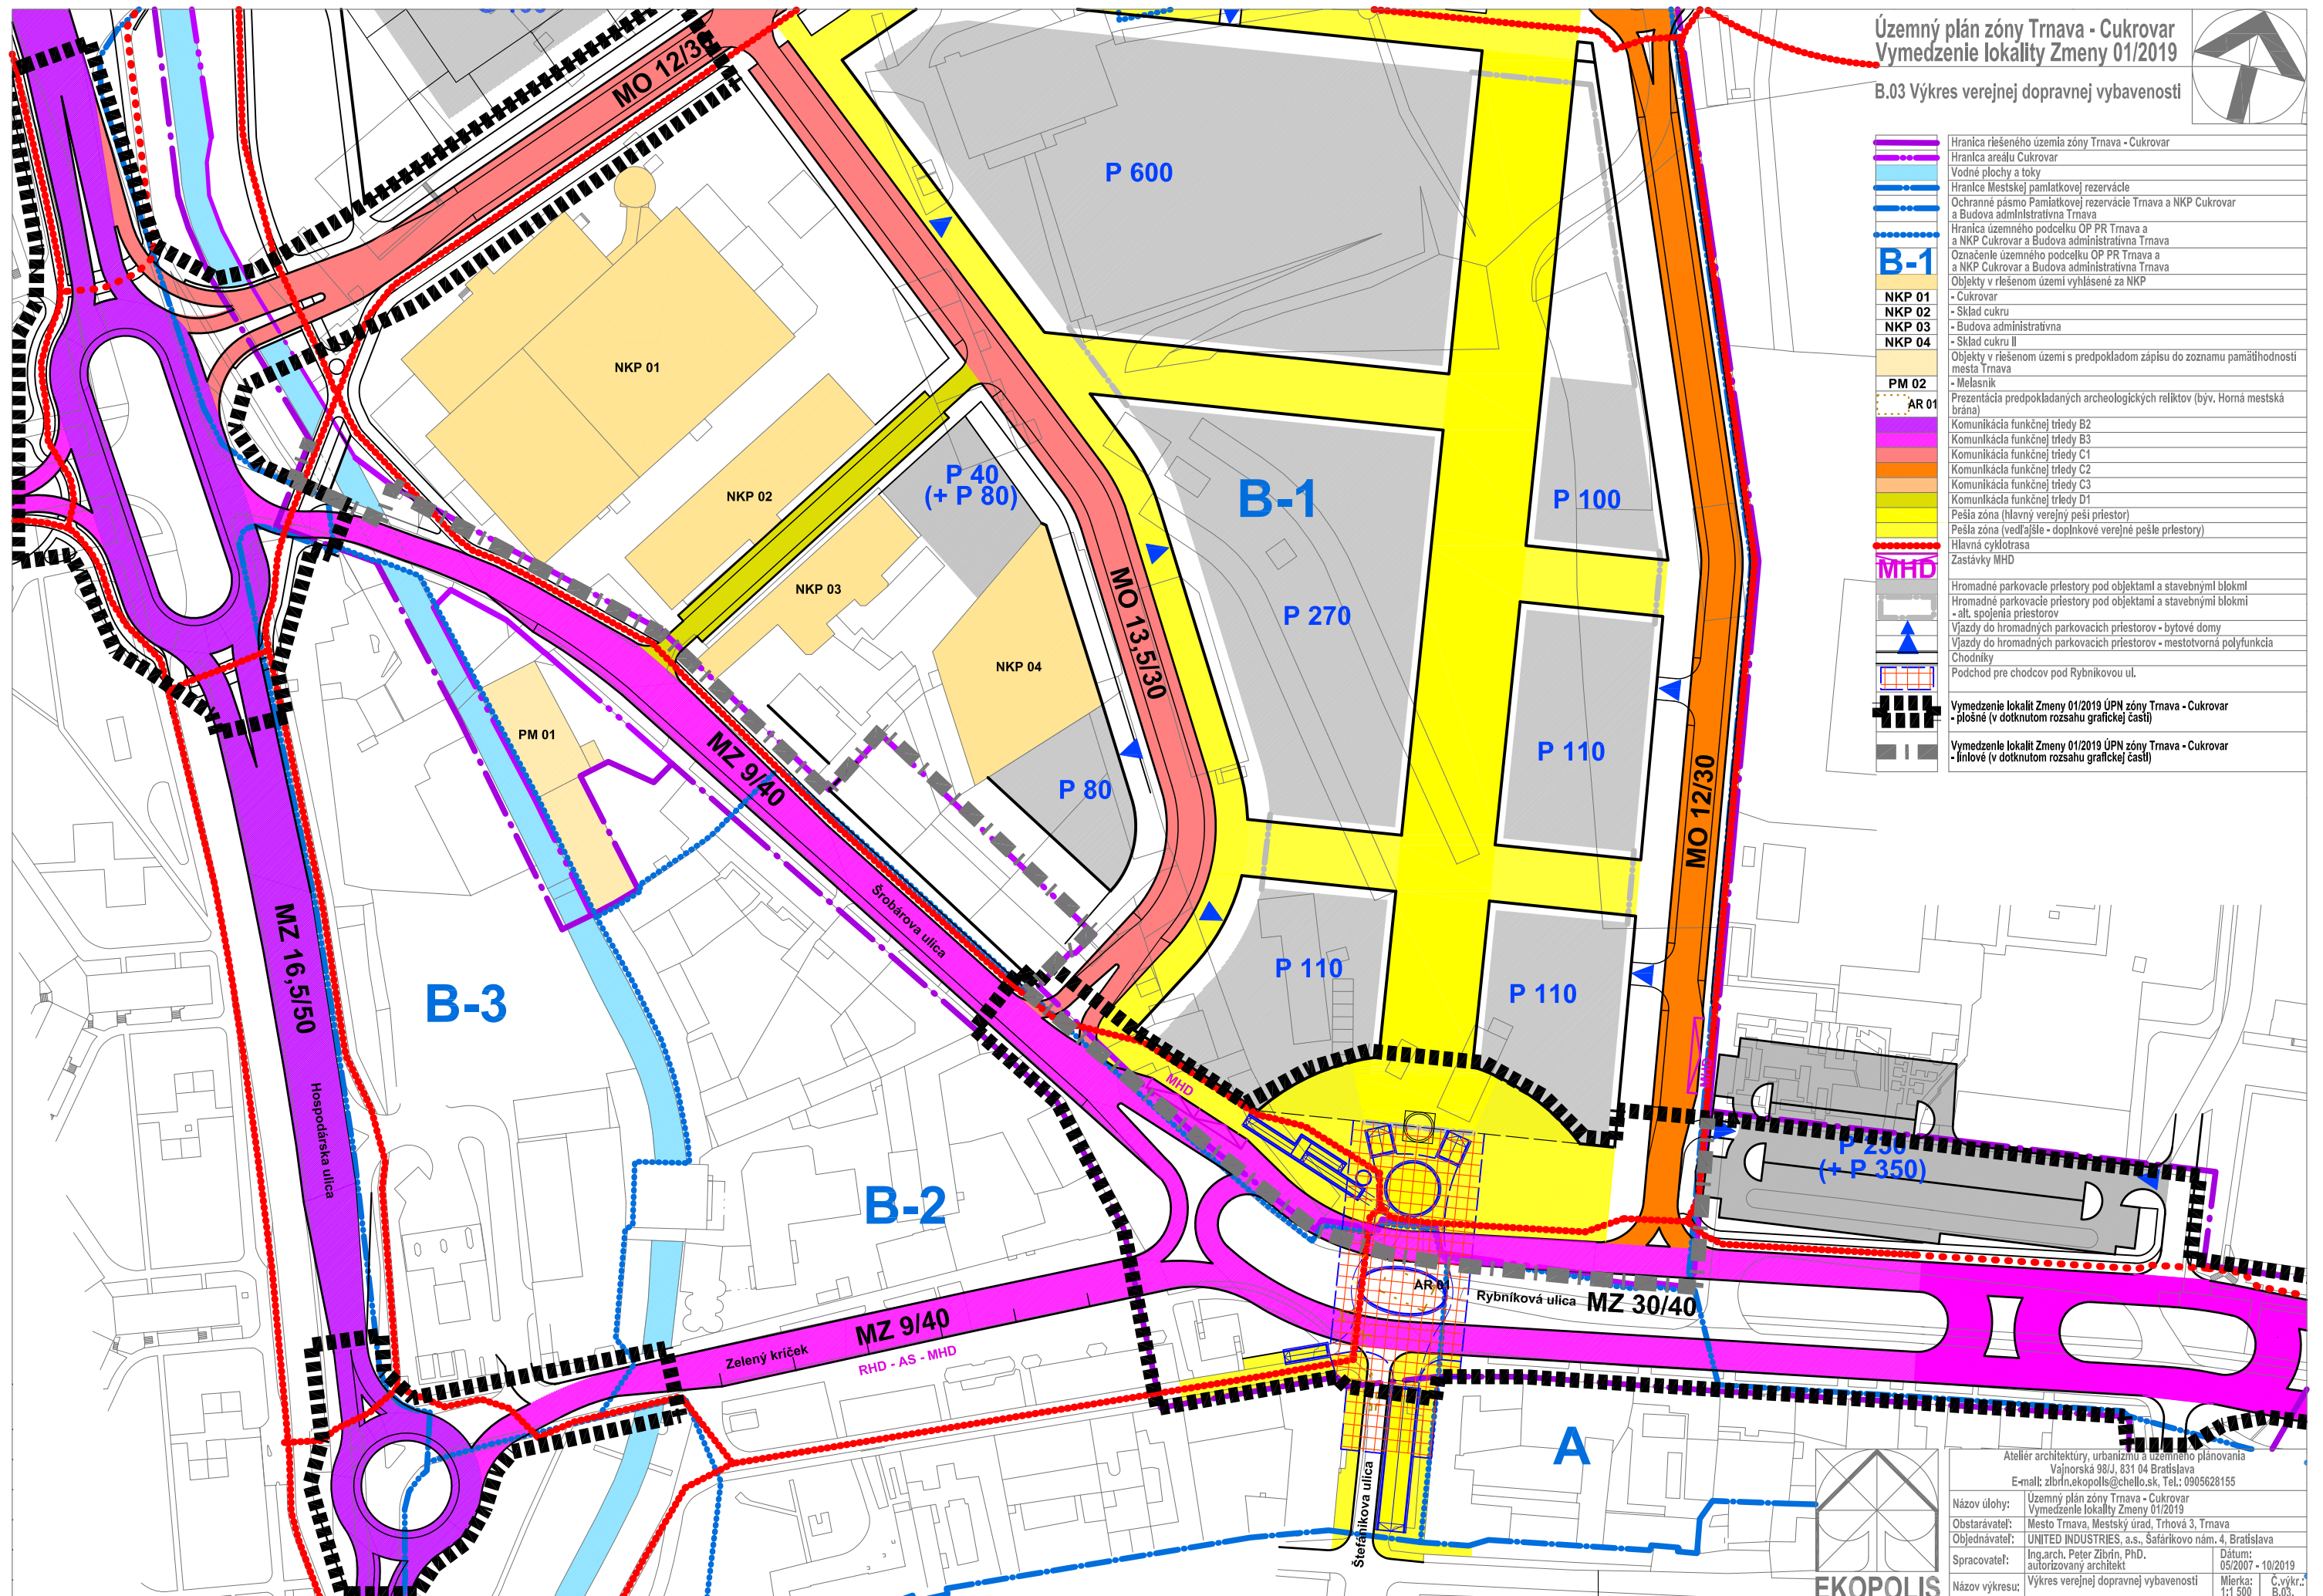

|   |                                                                         |          |                   |
|---|-------------------------------------------------------------------------|----------|-------------------|
| Atelier architektúry, urbanizmu a územného plánovania<br>Vajnorská 98/J, 831 04 Bratislava<br>E-mail: zlbtrn.ekopolis@chello.sk, Tel.: 0905628155 |                                                                         |          |                   |
| Názov úlohy:   | Územný plán zóny Trnava - Cukrovar<br>Vymedzenie lokality Zmeny 01/2019 | Dátum:   | 05/2007 - 10/2019 |
| Obstarávateľ:   | Mesto Trnava, Mestský úrad, Trhová 3, Trnava                            | Mierka:  | 1:1 500           |
| Objednávateľ:   | UNITED INDUSTRIES, a.s., Šafárikovo nám. 4, Bratislava                  | Č.výkr.: | B.03.             |
| Spracovateľ:   | Ing.arch. Peter Zlbtrn, PhD.<br>autorizovaný architekt                  |          |                   |
| Názov výkresu:   | Výkres verejnej dopravnej vybavenosti                                   |          |                   |

