



Územný plán zóny Trnava - Cukrovar Vymedzenie lokality Zmeny 01/2019

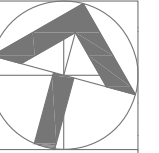

B.04.1. Vykres verejnej technickej vybavenosti Energetika a spoje

	Hranica riešeného územia zóny Trnava - Cukrovar
	Hranica areálu Cukrovar
	Vodné plochy a toky
	Hranice Mestskej pamiatkovej rezervácie
	Ochranné pásmo Pamiatkovej rezervácie Trnava a NKP Cukrovar a Budova administratívna Trnava
	Hranica územného podcelku OP PR Trnava a a NKP Cukrovar a Budova administratívna Trnava
	Označenie územného podcelku OP PR Trnava a a NKP Cukrovar a Budova administratívna Trnava
	Objekty v riešenom území vyhlásené za NKP
	- Cukrovar
	- Sklad cukru
	- Budova administratívna
	- Sklad cukru II
	Objekty v riešenom území s predpokladom zápisu do zoznamu pamätihodnosti mesta Trnava
	- Melasník
	Prezentácia predpokladaných archeologických relikvov (býv. Horná mestská)
	Označenie blokov zástavby
	VN el. vedenie kábelové - stav
	VN el. vedenie kábelové - navrhované
	VN el. vedenie kábelové - na zrušenie
	El. rozvodňa - stav
	(na zrušenie)
	El. rozvodňa - návrh
	Trafostanice - stav
	Trafostanice - stav
	(na zrušenie)
	Trafostanice - návrh
	Horúčovod - stav
	Horúčovod - návrh
	Horúčovod - návrh alt. prepojenie (Ul. J. Kubinu - Trstínska)
	Odovzdávacia stanica tepla - stav
	Odovzdávacia stanica tepla - návrh
	VTL plynovod - stav
	Regulačná stanica tlaku plynu VTL / STL - návrh
	Bezpečnostné pásmo VTL plynovodu
	STL plynovod - stav
	STL plynovod - návrh (alternatíva)
	Diaľkový telekomunikačný kábel - stav
	Telefónna ústredňa DLU - stav
	Jestvujúci uzol služieb
	Telekomunikačné siete - návrh
	Vymedzenie lokality Zmeny 01/2019 ÚPN zóny Trnava - Cukrovar
	- plošné (v dotknutom rozsahu grafickej časti)
	Vymedzenie lokality Zmeny 01/2019 ÚPN zóny Trnava - Cukrovar
	- liniové (v dotknutom rozsahu grafickej časti)
	Vymedzenie lokality Zmeny 01/2019 ÚPN zóny Trnava - Cukrovar
	- zrušenie lokality (vylúčenie z riešeného územia)

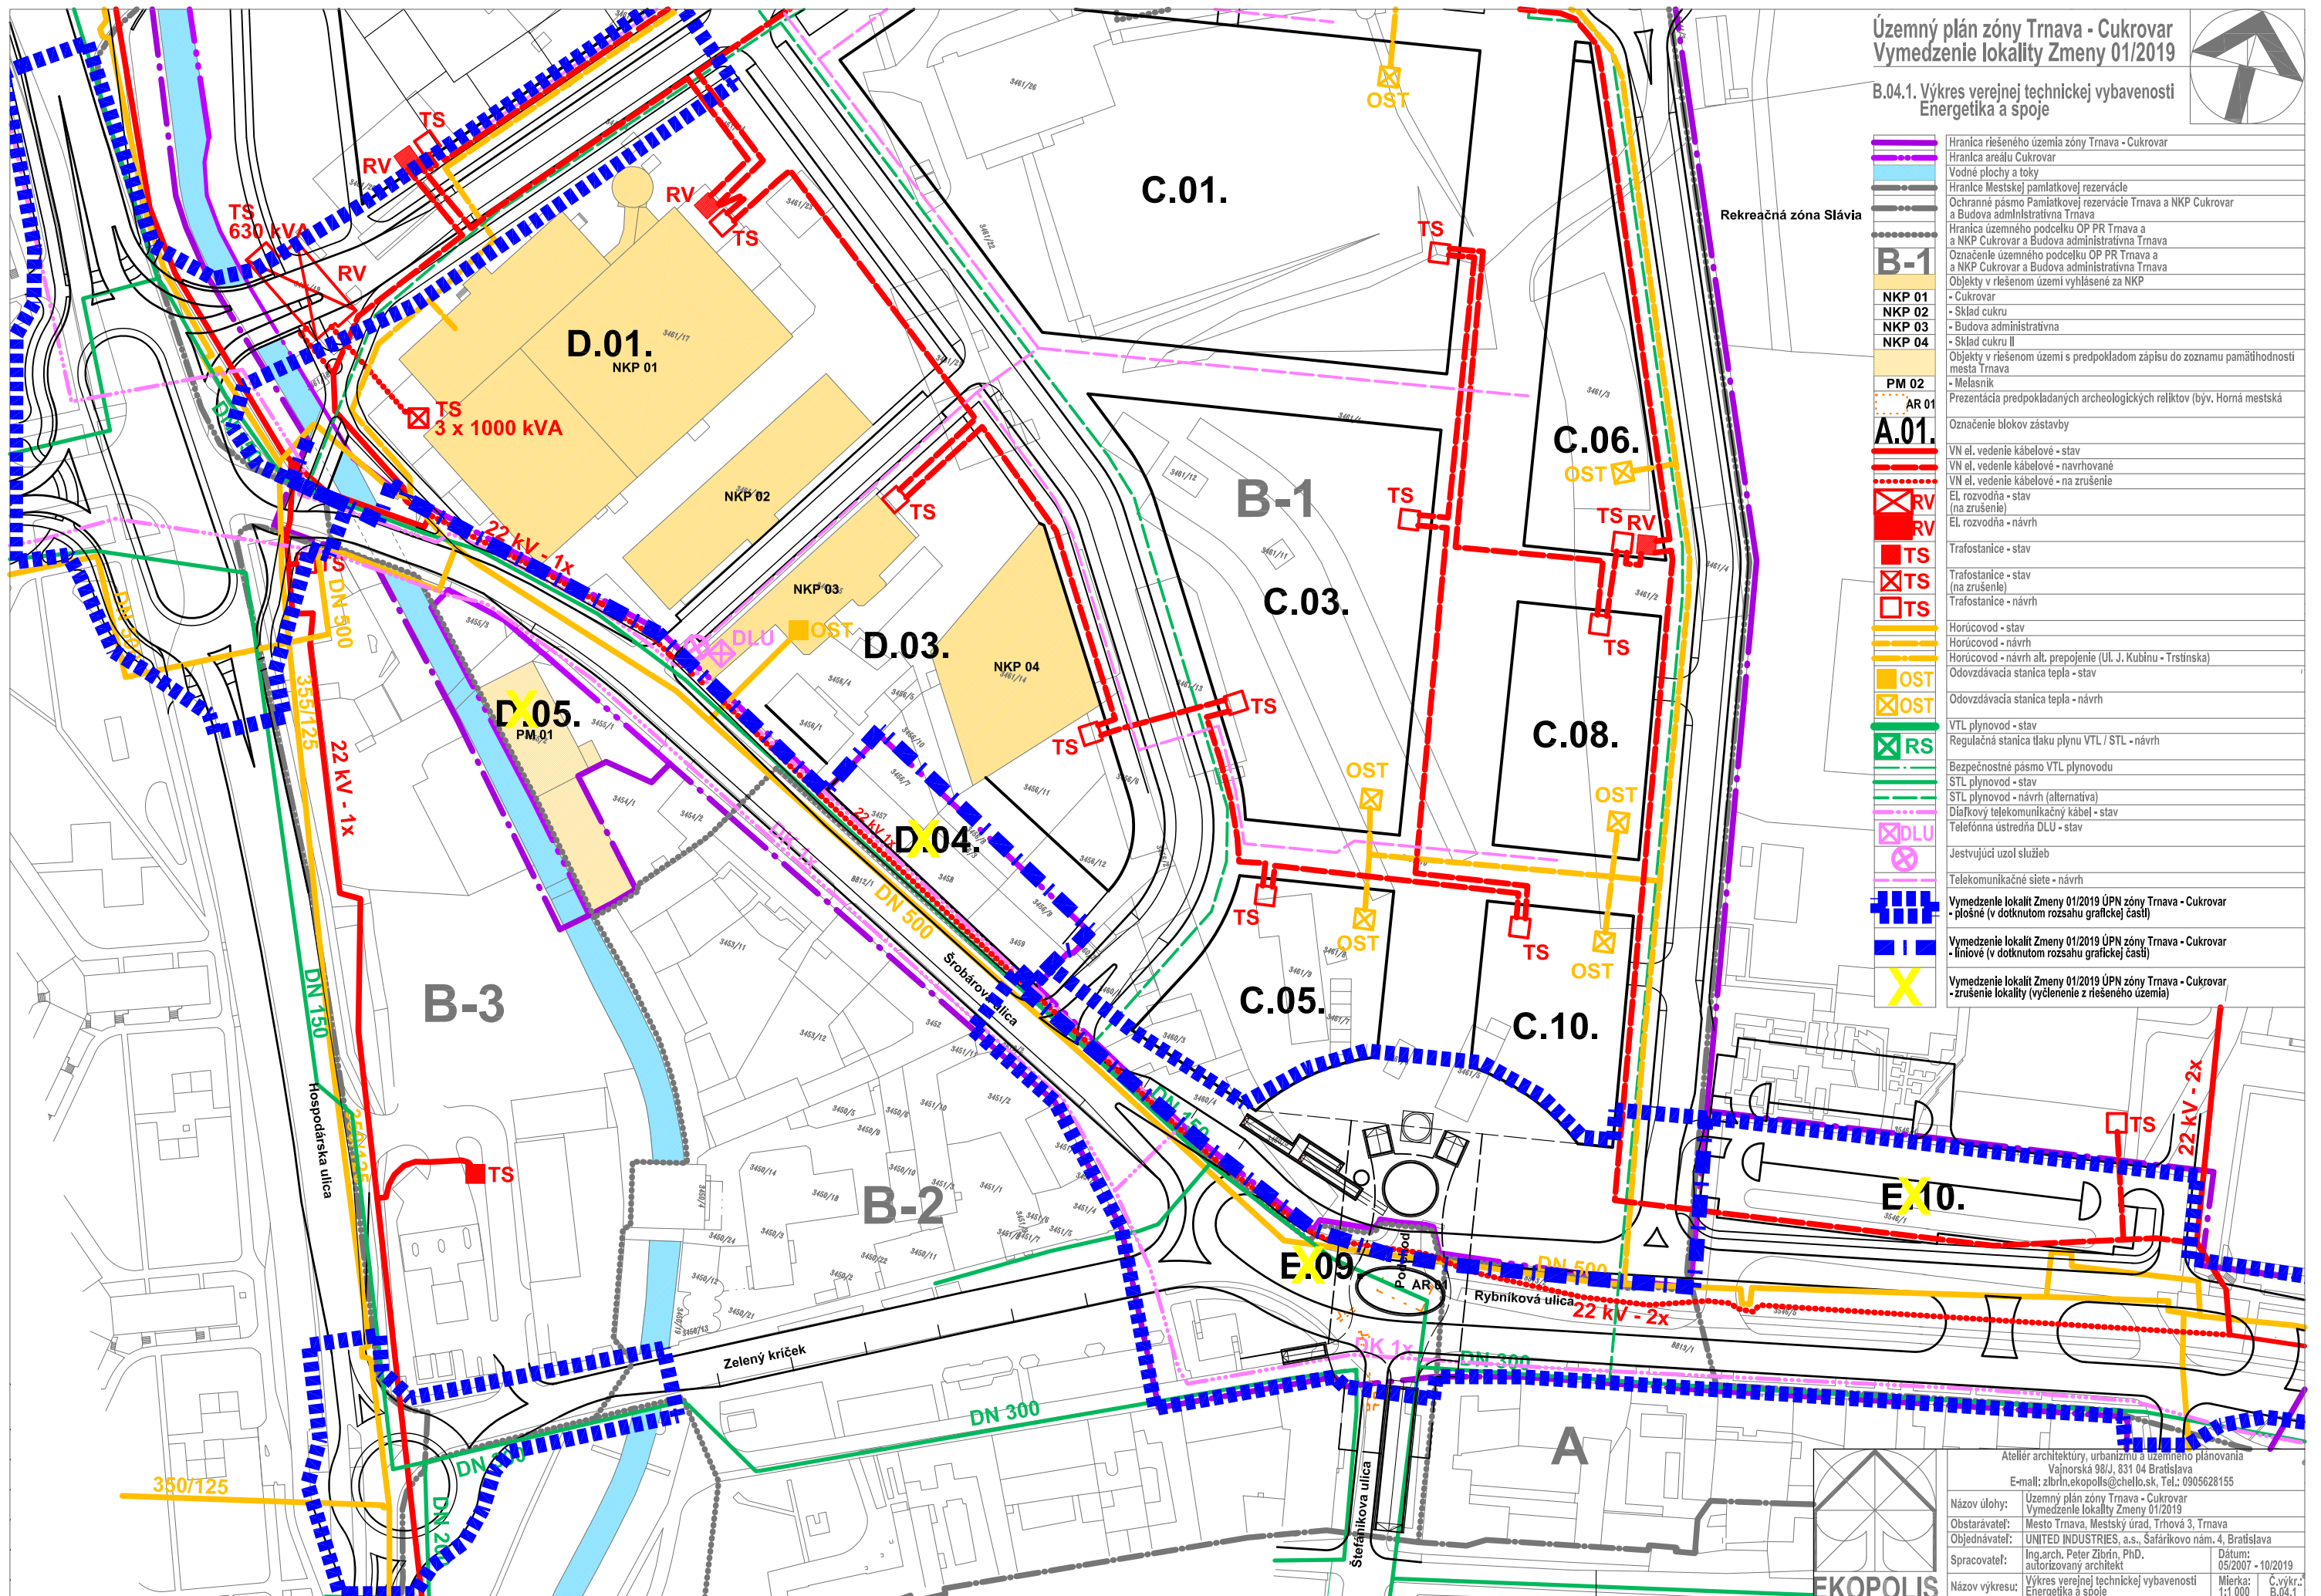

Atelier architektúry, urbanizmu a územného plánovania
Vajnorská 98/J, 831 04 Bratislava
E-mail: zlbri@ekopolis.sk, Tel.: 0905628155

Názov úlohy: Územný plán zóny Trnava - Cukrovar
Vymedzenie lokality Zmeny 01/2019
Obstarávateľ: Mesto Trnava, Mestský úrad, Trhová 3, Trnava
Objednávateľ: UNITED INDUSTRIES, a.s., Šafárikovo nám. 4, Bratislava
Spracovateľ: Ing. arch. Peter Zlbri, PhD.
autorizovaný architekt
Názov vykresu: Vykres verejnej technickej vybavenosti
Energetika a spoje

Dátum: 05/2007 - 10/2019
Mierka: 1:1 000
Č. výkru: B.04.1