



Územný plán zóny Trnava - Cukrovar
Vymedzenie lokality Zmeny 01/2019

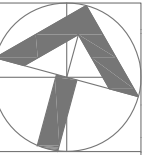

B.05 Výkres priestorovej a funkčnej
regulácie riešeného územia

	Hranica riešeného územia zóny Trnava - Cukrovar
	Hranica areálu Cukrovar
	Vodné plochy a toky
	Hranice Mestskej pamiatkovej rezervácie
	Ochranné pásmo Pamiatkovej rezervácie Trnava a NKP Cukrovar a Budova administratívna Trnava
	Hranica územného podcelku OP PR Trnava a a NKP Cukrovar a Budova administratívna Trnava
	Označenie územného podcelku OP PR Trnava a a NKP Cukrovar a Budova administratívna Trnava
	Objekty v riešenom území vyhlásené za NKP
	- Cukrovar
	- Sklad cukru
	- Budova administratívna
	- Sklad cukru II
	Objekty v riešenom území s predpokladom zápisu do zoznamu pamätihodnosti mesta Trnava
	- Melasník
	PM 02
	AR 01
	Prezentácia predpokladaných archeologických relikvov (býv. Horná mestská brána)
	Zatvorená stavebná čiara
	Doporučená stavebná čiara (možný posun podľa reálneho vymedzenia blokov)
	Otvorená stavebná čiara
	Neprekročiteľná stavebná čiara
	Označenie blokov zástavby
	A.01.
	Plochy pre objekty mestotvornej polyfunkcie a občianskeho vybavenia
	Plochy pre polyfunkčné objekty s prevahou obytné funkcie
	Plochy pre objekty technického vybavenia - retenčné nádrže dažďových vôd
	Plochy parkovej zelene a zelene verejných priestranstiev
	Plochy zelene bývania - vnútrobloková zeleň s možnosťou horizontálneho vrstvenia funkcií
	Pešia zóna (hlavný peší ťah)
	Pešia zóna
	Cestné komunikácie hlavnej dopravnej kostry mesta
	Cestné komunikácie a plochy statickej dopravy pozdĺž komunikácií v zóne Cukrovar
	Plochy pre statickú dopravu s možnosťou horizontálneho vrstvenia funkcií (pod objektami a zel. plochami)
	Plochy pre statickú dopravu s možnosťou horizontálneho vrstvenia funkcií - alt. rozšírenie
	Hlavné cyklistické trasy
	Zastávky MHD
	Chodníky
	Podchod pre chodcov pod Rybníkovou ul.
	Vodný prvok - fontány
	Umiestnenie vodných prvkov
	Vymedzenie lokality Zmeny 01/2019 ÚPN zóny Trnava - Cukrovar - plošné (v dotknutom rozsahu grafickej časti)
	Vymedzenie lokality Zmeny 01/2019 ÚPN zóny Trnava - Cukrovar - liniové (v dotknutom rozsahu grafickej časti)
	Vymedzenie lokality Zmeny 01/2019 ÚPN zóny Trnava - Cukrovar - zrušenie lokality (vylúčenie z riešeného územia)

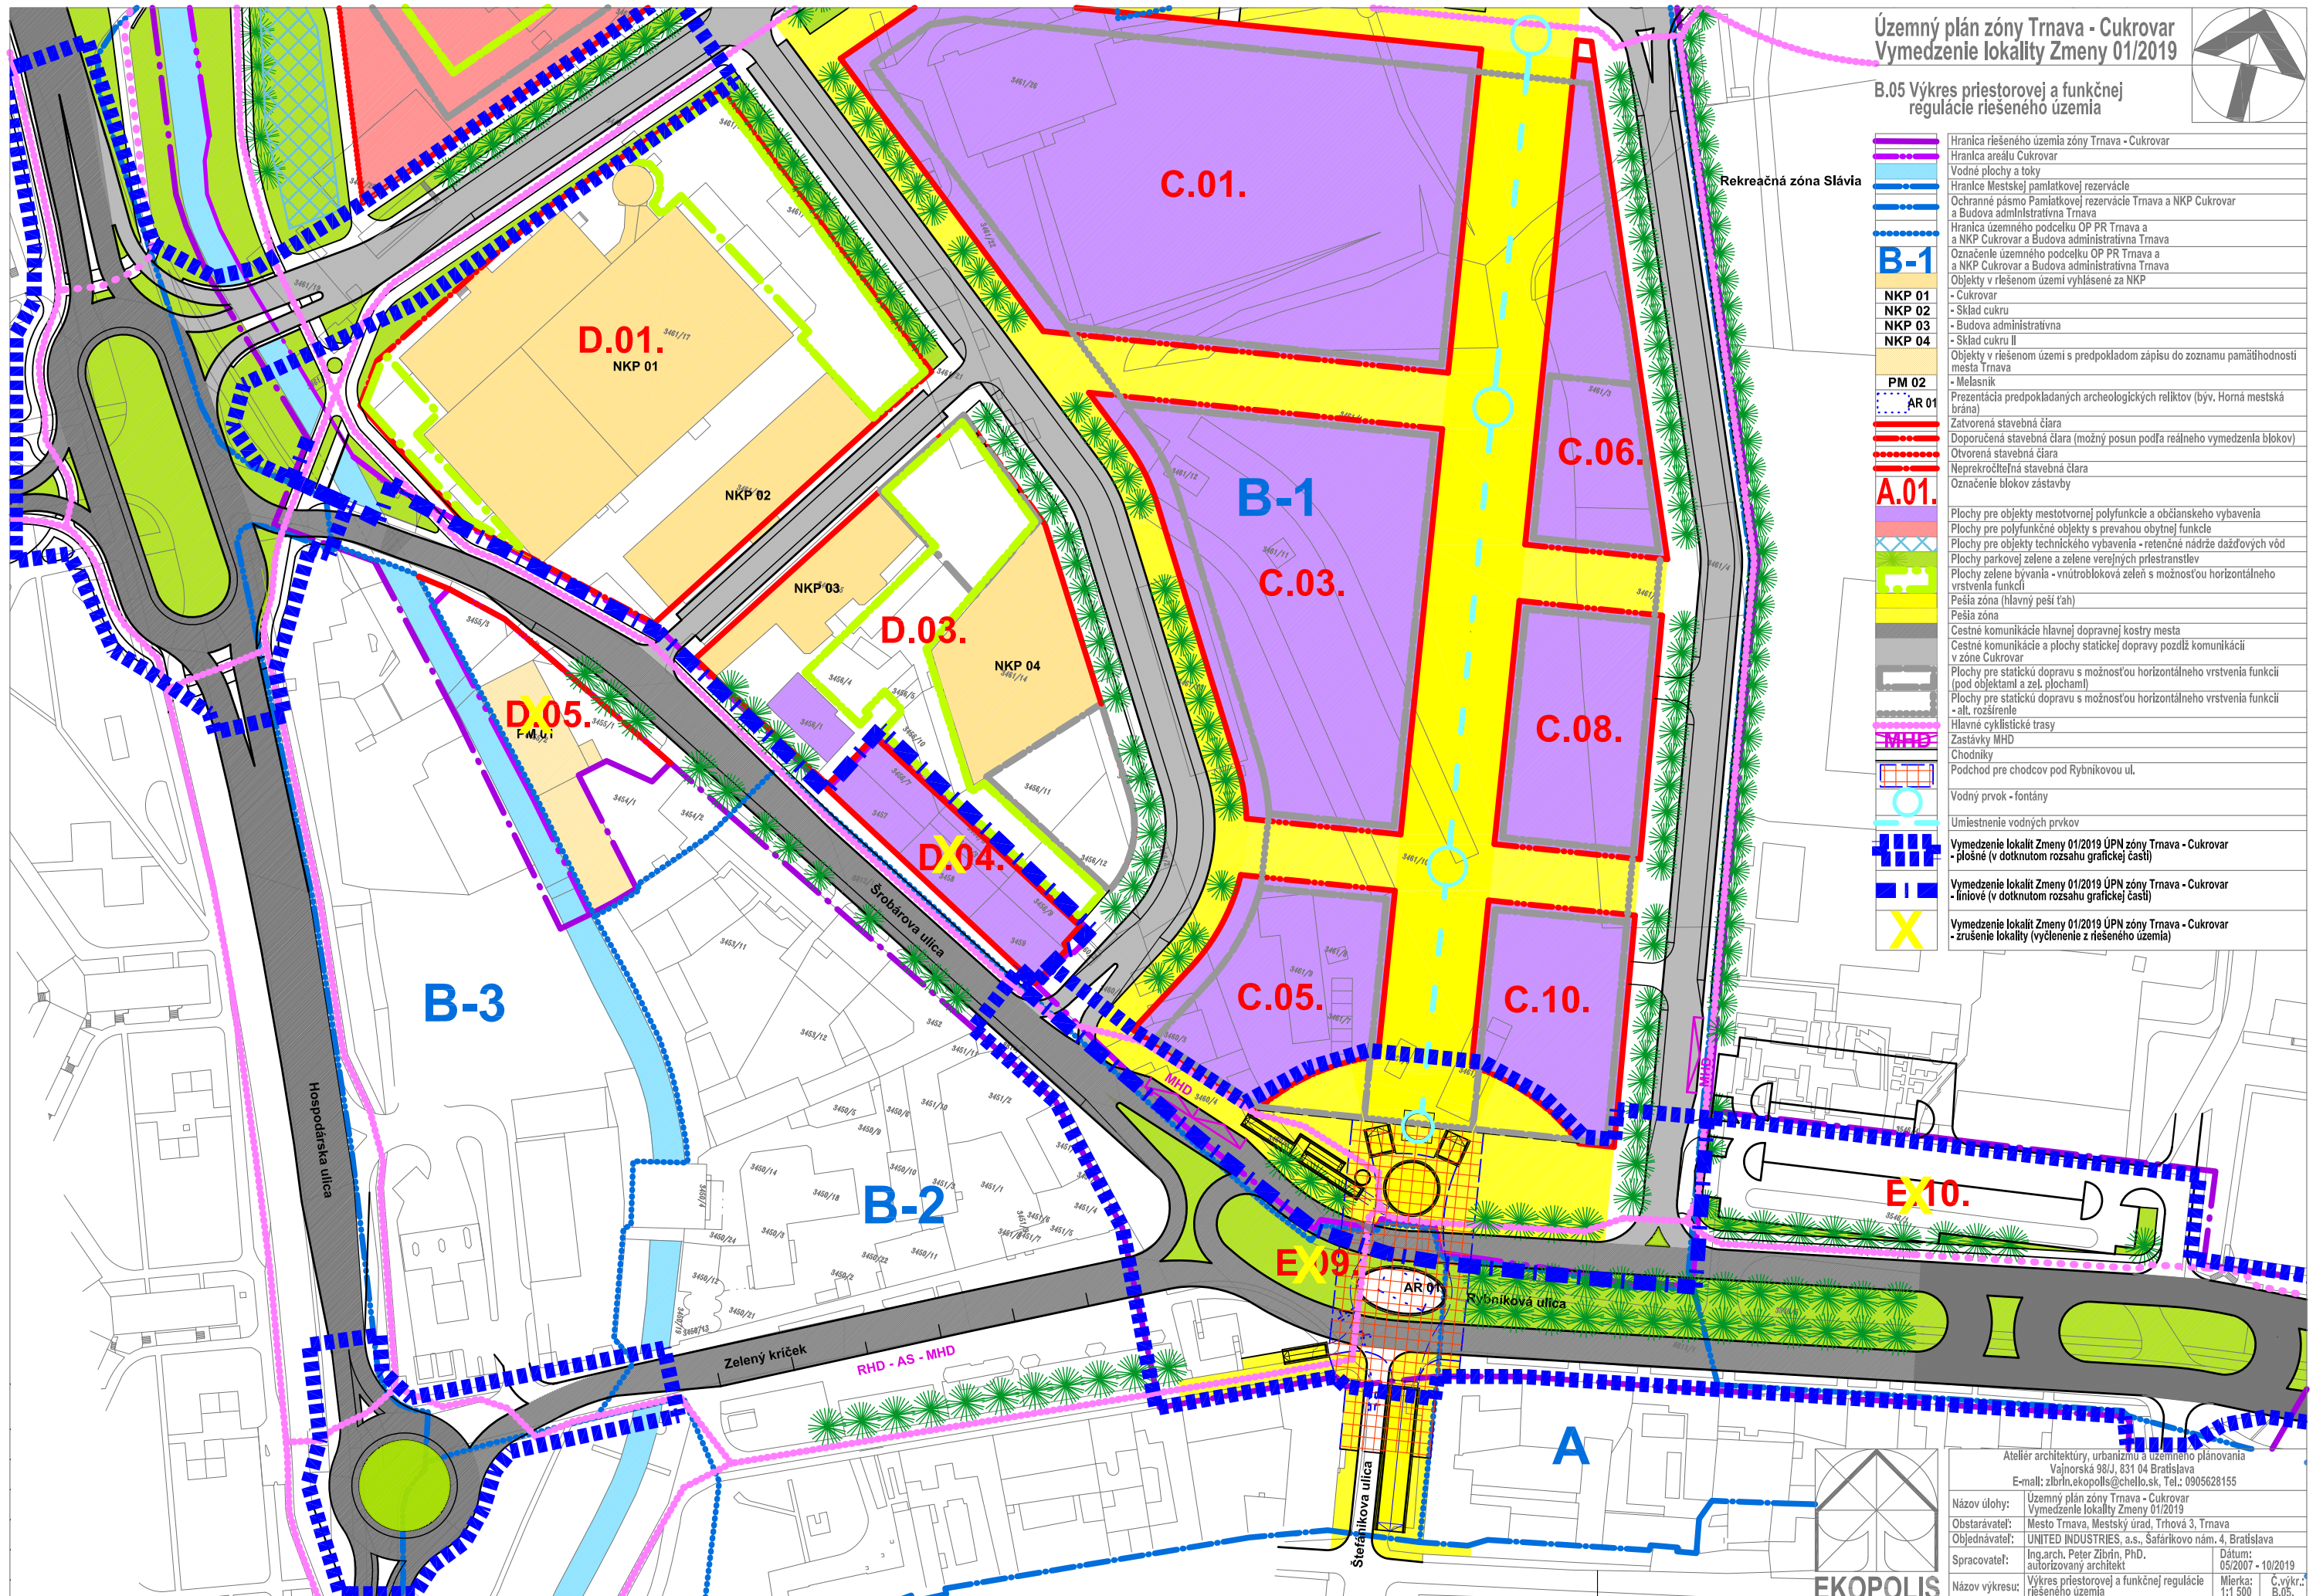

Atelier architektúry, urbanizmu a územného plánovania
Vajnorská 98/J, 831 04 Bratislava
E-mail: zlbri@ekopolis.sk, Tel.: 0905628155

Názov úlohy: Územný plán zóny Trnava - Cukrovar
Vymedzenie lokality Zmeny 01/2019

Obstarávateľ: Mesto Trnava, Mestský úrad, Trhová 3, Trnava

Objednávateľ: UNITED INDUSTRIES, a.s., Šafárikovo nám. 4, Bratislava

Spracovateľ: Ing. arch. Peter Zlbri, PhD.
autorizovaný architekt

Názov výkresu: Výkres priestorovej a funkčnej regulácie
riešeného územia

Dátum: 05/2007 - 10/2019

Mierka: 1:1 500

Č. výkresu: B.05.