



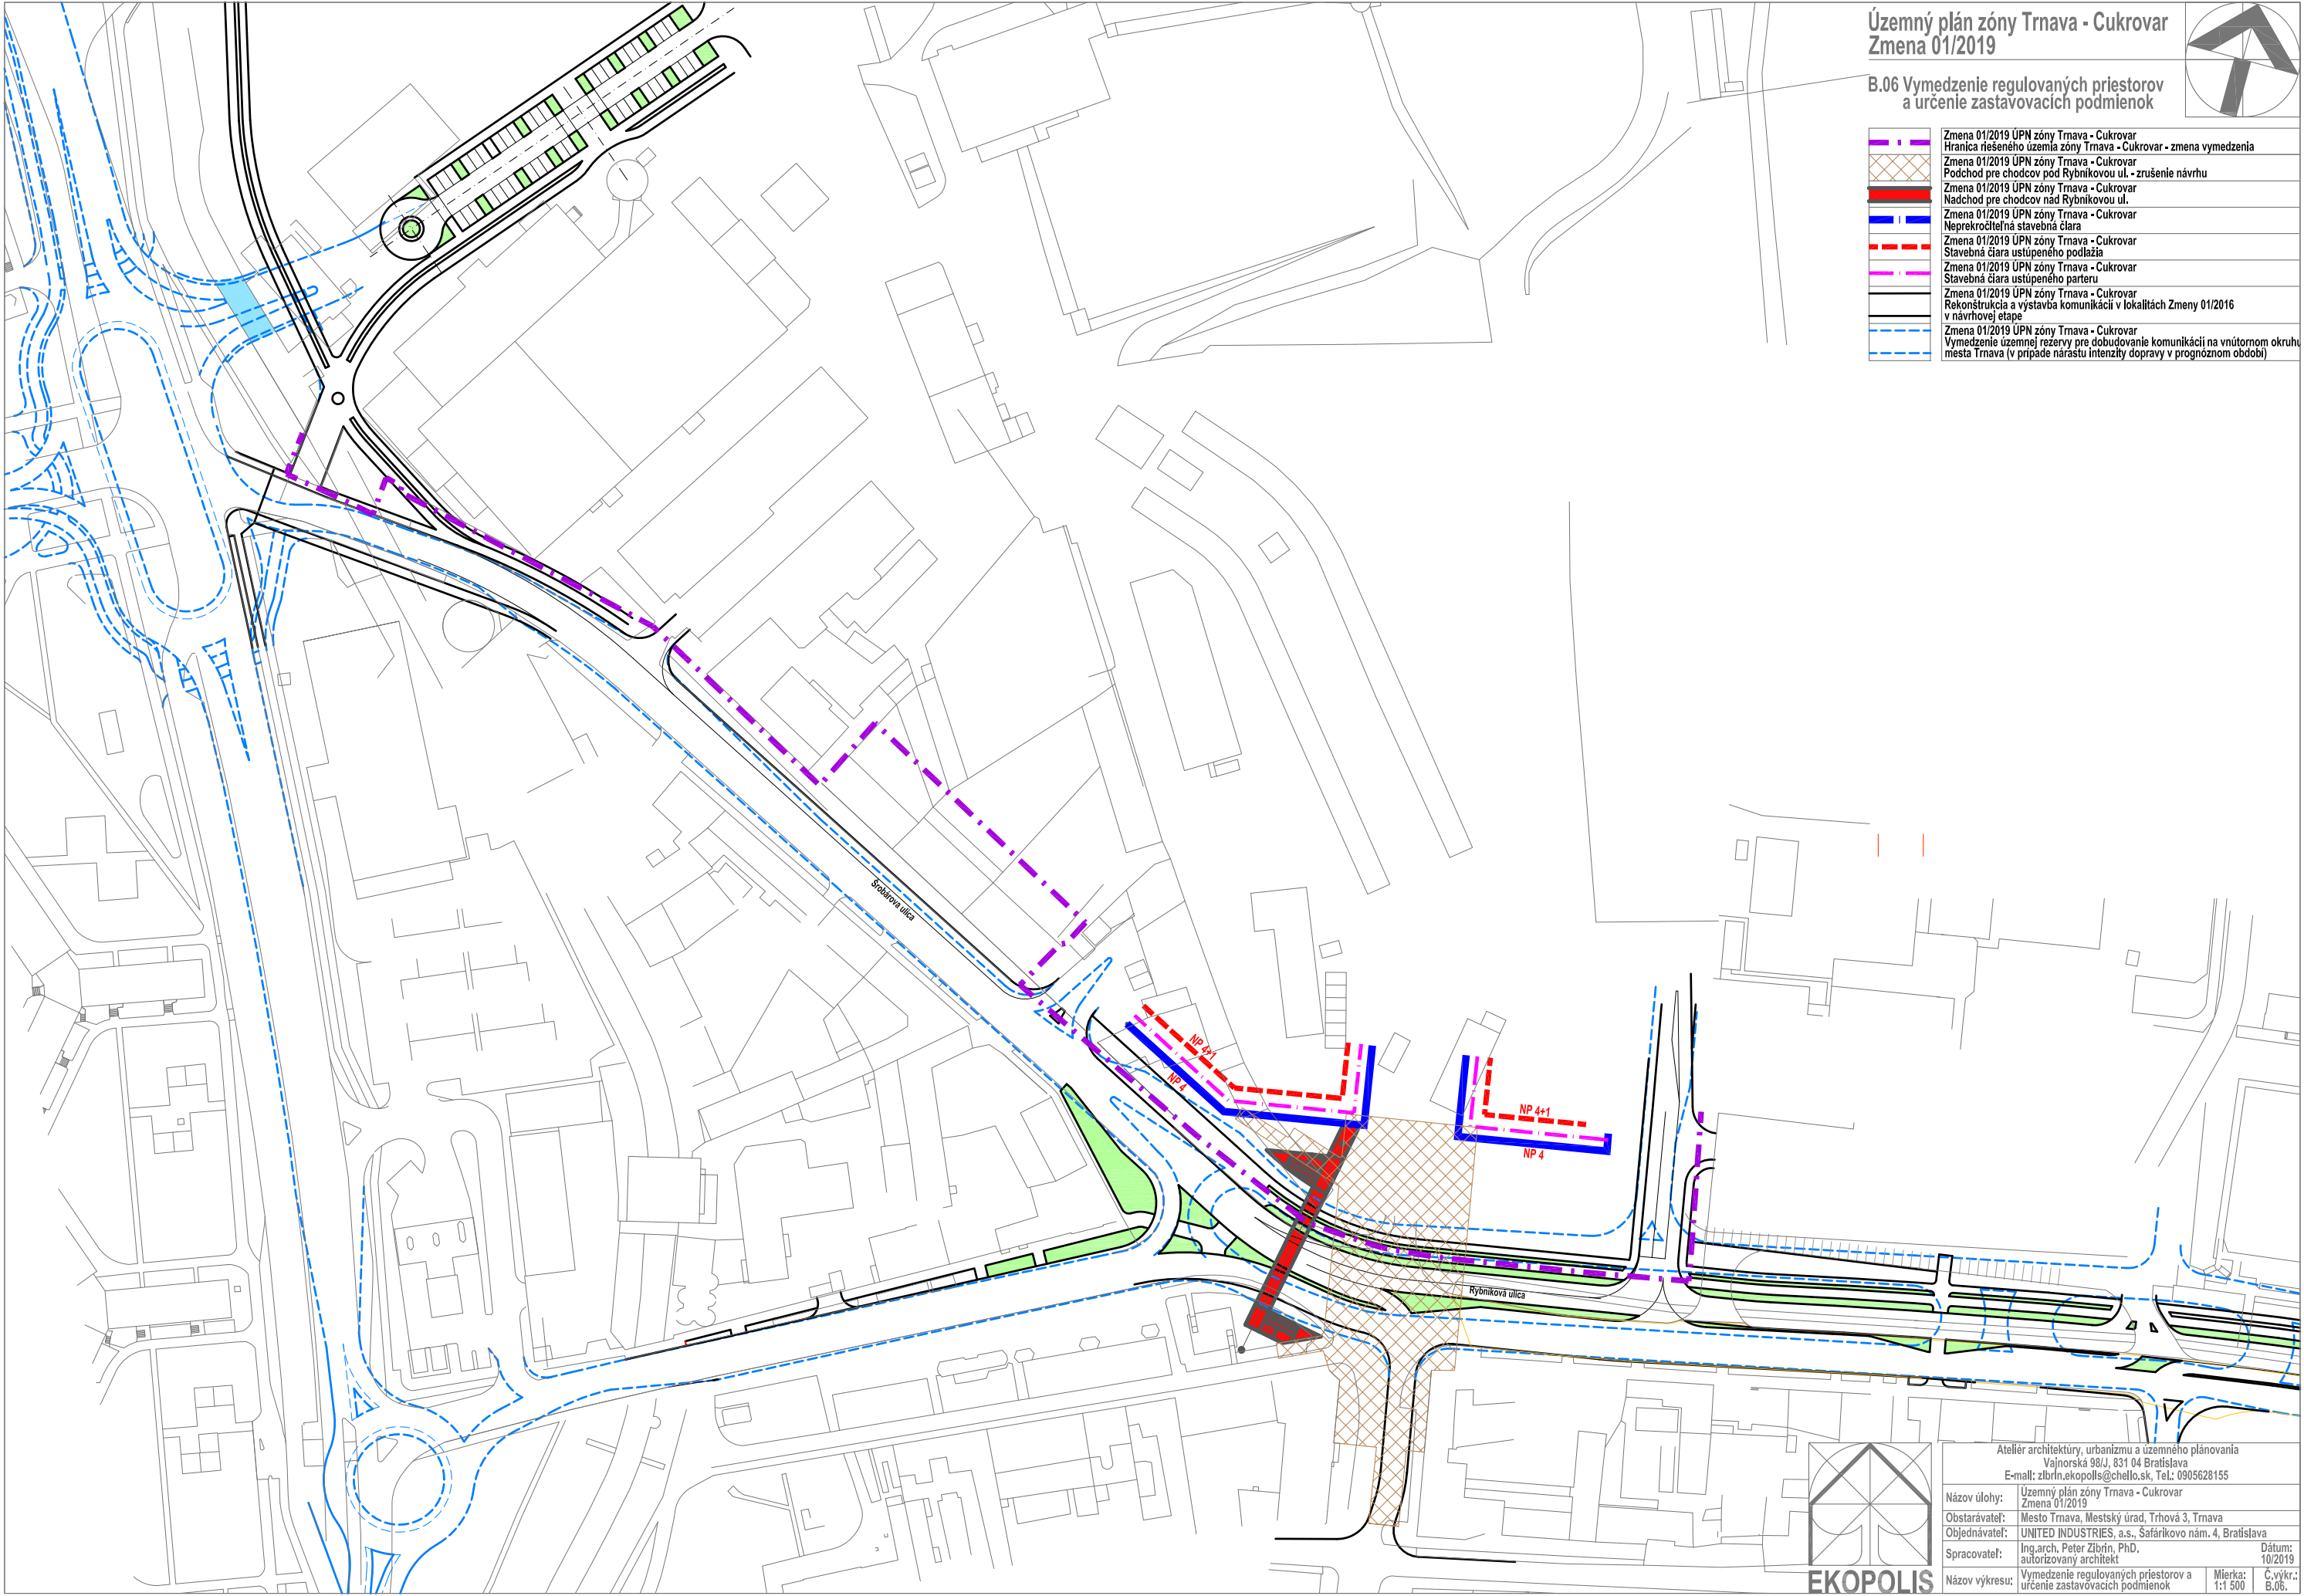


Územný plán zóny Trnava - Cukrovar
Zmena 01/2019

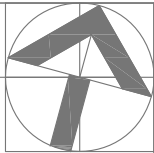

B.06 Vymedzenie regulovaných priestorov
a určenie zastavovacích podmienok

- Zmena 01/2019 ÚPN zóny Trnava - Cukrovar
- Hranica riešeného územia zóny Trnava - Cukrovar - zmena vymedzenia
- Zmena 01/2019 ÚPN zóny Trnava - Cukrovar
- Podchod pre chodcov pod Rybníkovou ul. - zrušenie návrhu
- Zmena 01/2019 ÚPN zóny Trnava - Cukrovar
- Nadchod pre chodcov nad Rybníkovou ul.
- Zmena 01/2019 ÚPN zóny Trnava - Cukrovar
- Neprekročiteľná stavebná čiara
- Zmena 01/2019 ÚPN zóny Trnava - Cukrovar
- Stavebná čiara ustúpeného podlažia
- Zmena 01/2019 ÚPN zóny Trnava - Cukrovar
- Stavebná čiara ustúpeného parteru
- Zmena 01/2019 ÚPN zóny Trnava - Cukrovar
- Rekonštrukcia a výstavba komunikácií v lokalitách Zmeny 01/2016 v návrhovej etape
- Zmena 01/2019 ÚPN zóny Trnava - Cukrovar
- Vymedzenie územnej rezervy pre dobudovanie komunikácií na vnútornom okruhu mesta Trnava (v prípade nárastu intenzity dopravy v prognóznom období)

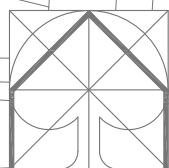

EKOPOLIS

Atelier architektúry, urbanizmu a územného plánovania Vajnorská 98/J, 831 04 Bratislava E-mail: zlbri@ekopolis.sk, Tel.: 0905628155		
Názov úlohy:	Územný plán zóny Trnava - Cukrovar Zmena 01/2019	
Obstarávateľ:	Mesto Trnava, Mestský úrad, Trhová 3, Trnava	
Objednávateľ:	UNITED INDUSTRIES, a.s., Šafárikovo nám. 4, Bratislava	
Spracovateľ:	Ing.arch. Peter Zlbri, PhD. autORIZOVANÝ architekt	Dátum: 10/2019
Názov výkresu:	Vymedzenie regulovaných priestorov a určenie zastavovacích podmienok	Mierka: 1:1 500
		C.výkr.: B.06.