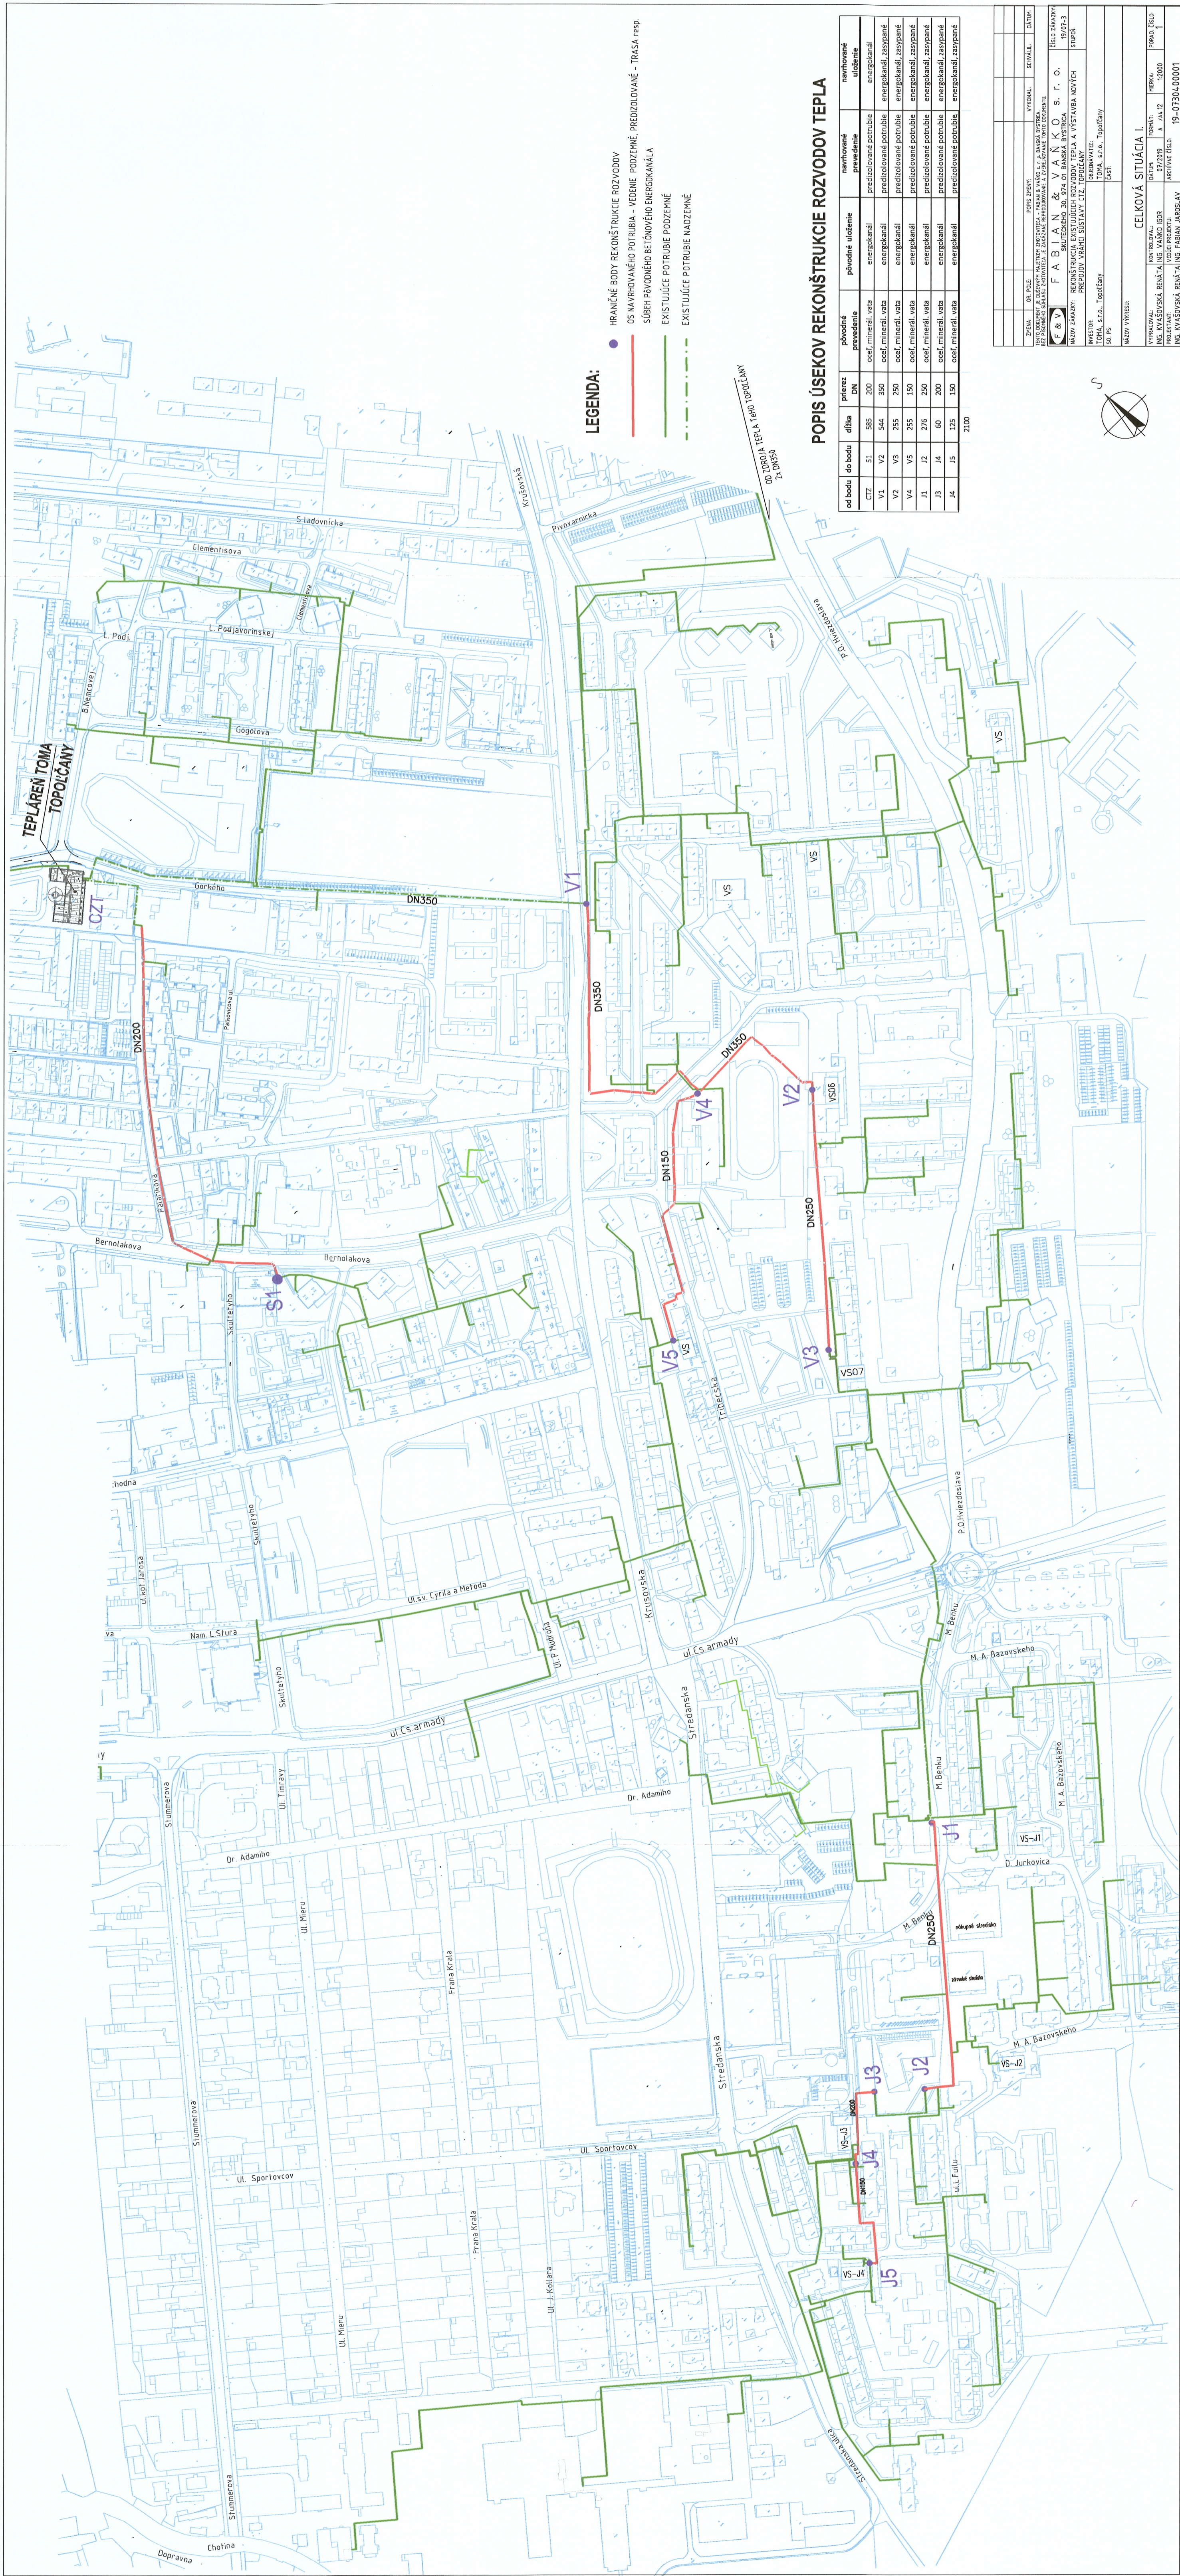


[illegible]

|   |                                                |
|---|------------------------------------------------|
