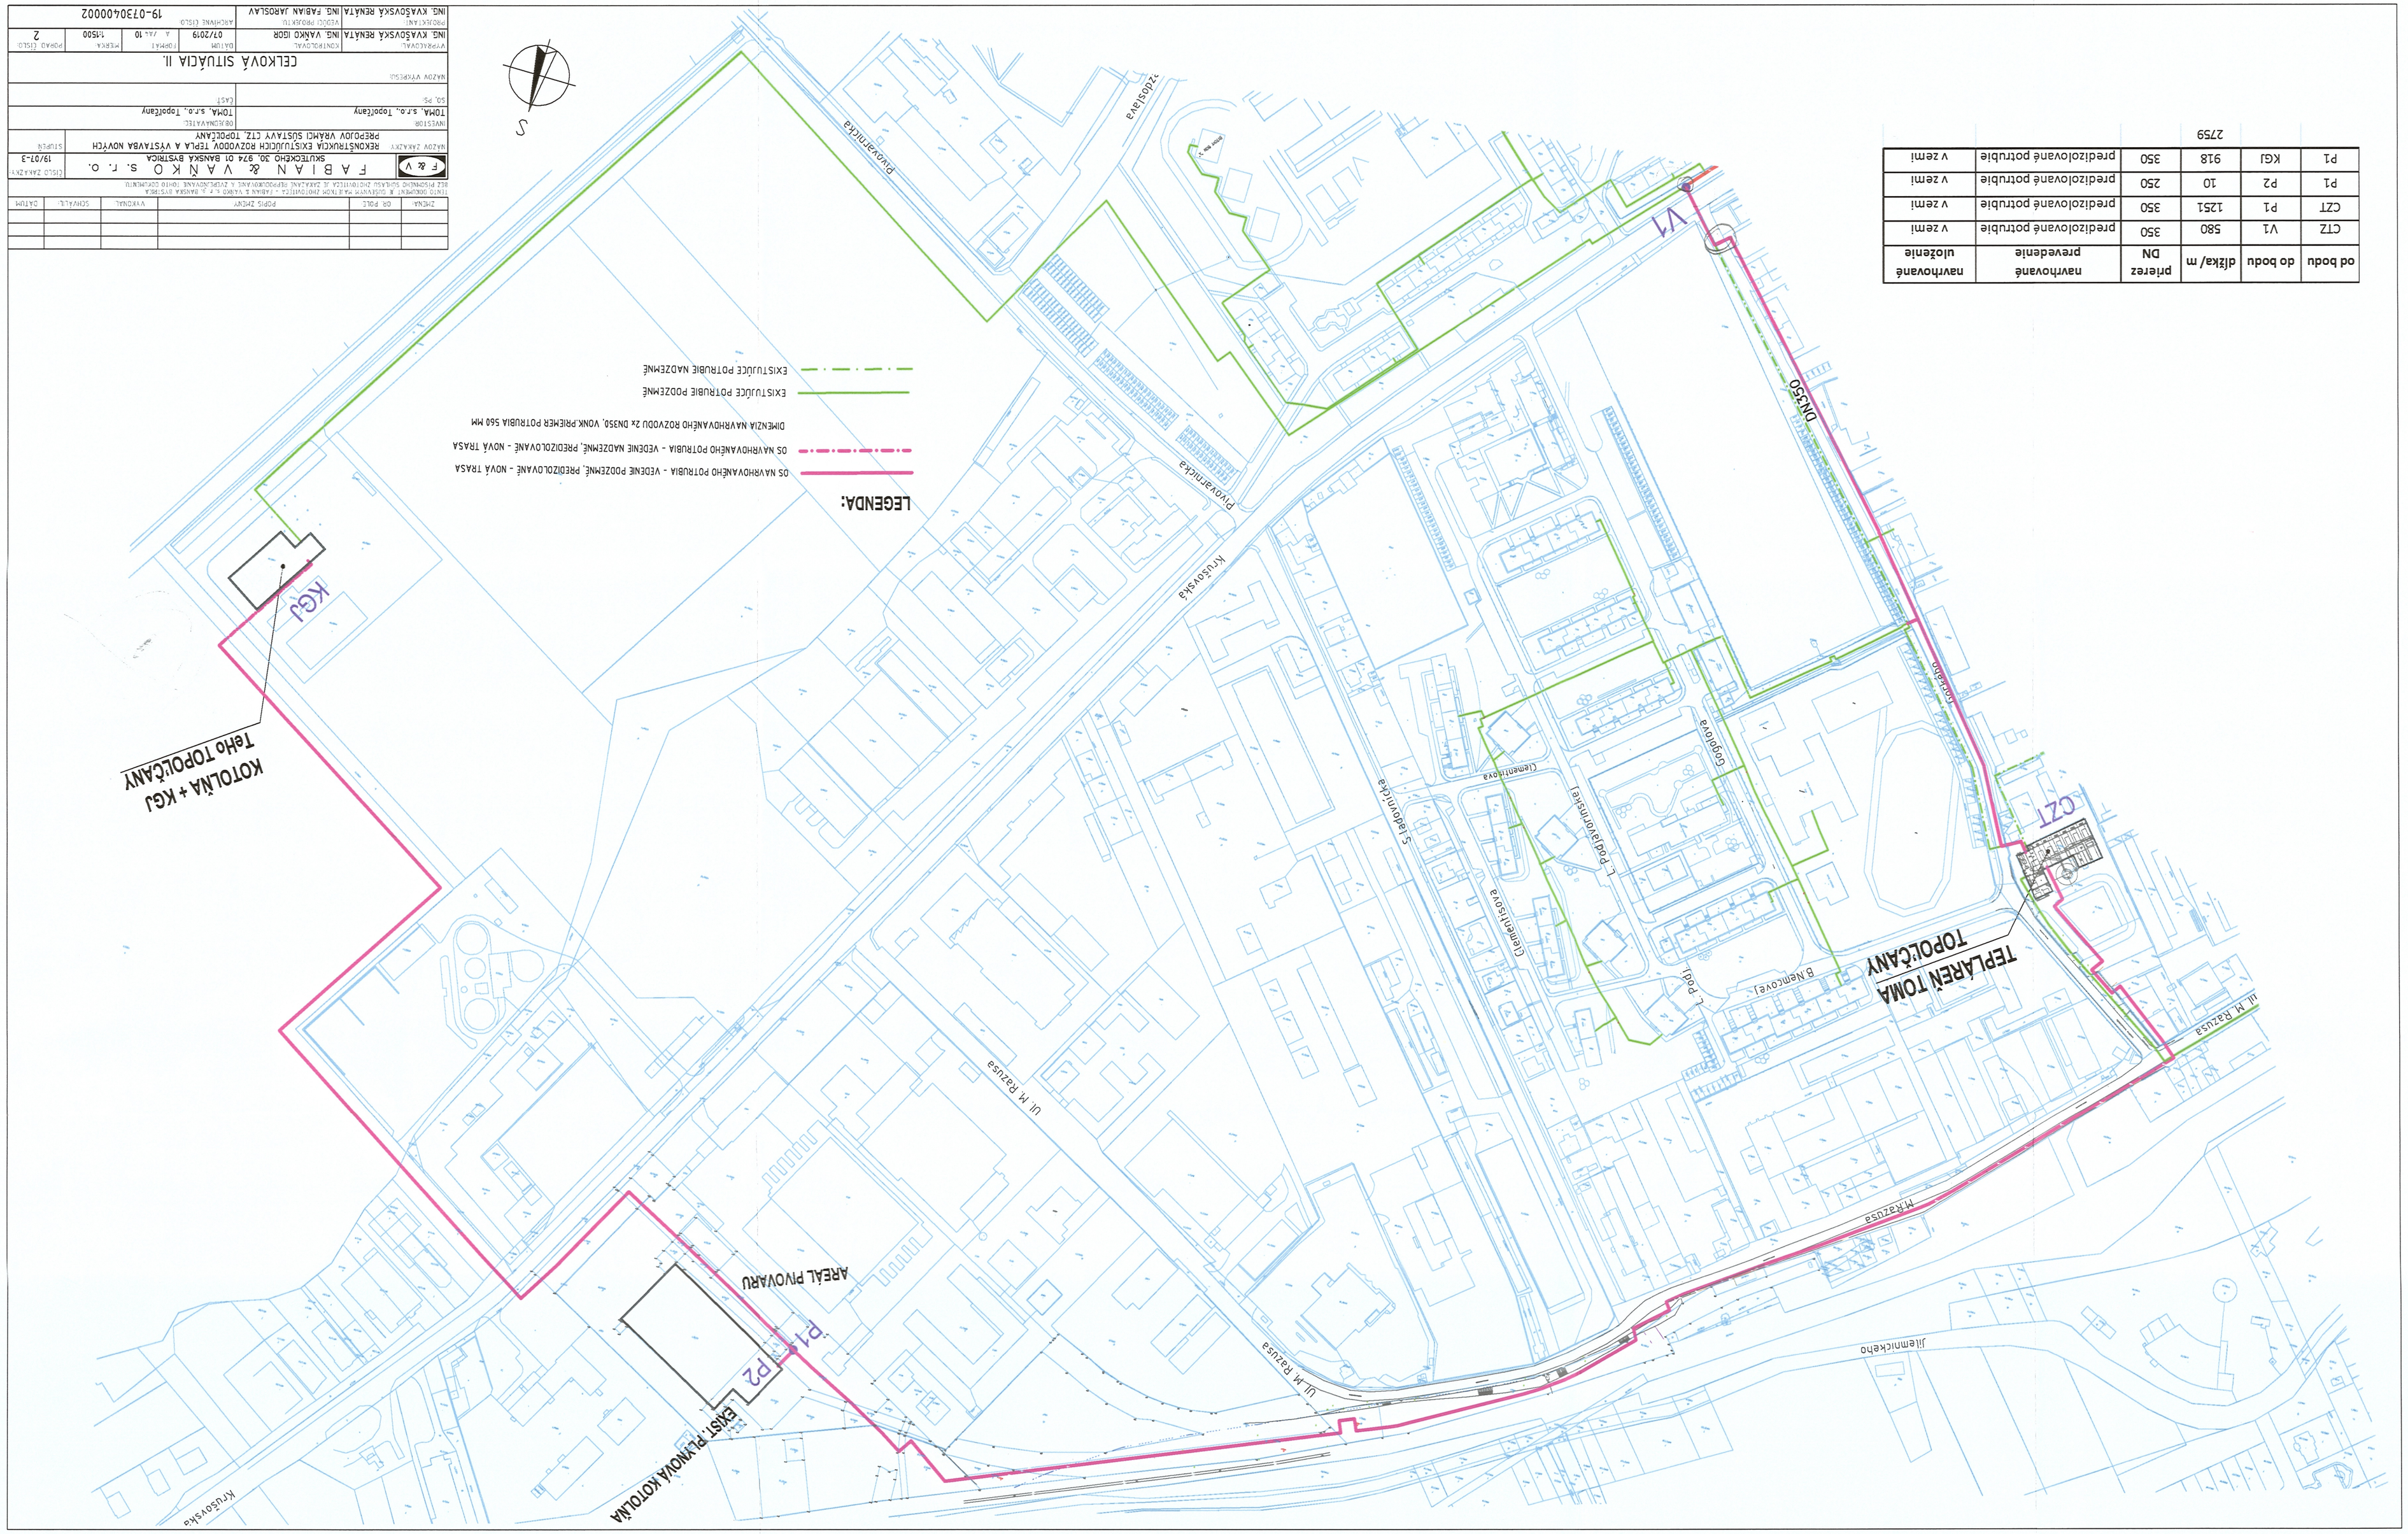

od bodu	do bodu	dĺžka/ m	priemer DN	navrhované prevedenie	navrhované uloženie
CTZ	V1	580	350	predizolované potrubie	v zemi
CZT	P1	1251	350	predizolované potrubie	v zemi
P1	P2	10	250	predizolované potrubie	v zemi
P1	KGJ	918	350	predizolované potrubie	v zemi
		2759			

ZMENA	DŇ PDLE	POPIS ZMENY	VYKONAL	SCHVÁLIL	DÁTUM

F & V

F A B I A N & V A Ň K O s. r. o.
SKULTECKÉHO 30, 974 01 BANSKÁ BYSTRICA

ZISKO ZAHÁJENÝ

19/07-3

NÁZOV ZÁKAZKY
REKONŠTRUKCIA EXISTUJÚCICH ROZVODOV TEPLA A VÝSTAVBA NOVÝCH PRÉPOJOV VRÁMCI SÚSTAVY CTZ TOPOĽČANY

STUPEŇ

NVE5108
DOKUMENTÁCIE
TOMA, s.r.o. Topoľčany
TOMA, s.r.o. Topoľčany

50.90
EXIST

NÁZOV VÝKRESU
CELKOVÁ SITUÁCIA II.

VYPRACOVAL:	KONTROLOVAL:	DÁTUM	FORMÁT
ING. KVAŠOVSKÁ RENÁTA	ING. VAŇKO IGOR	07/2019	A 2,4x 10
PROJEKTANT:	VEDÚCI PROJEKTU:	ARCHÍVNE ČÍSLO:	
ING. KVAŠOVSKÁ RENÁTA	ING. FABIAN JAROSLAV	19-0730400002	

MERKA 1:500

POHAD ČÍSLO 2