


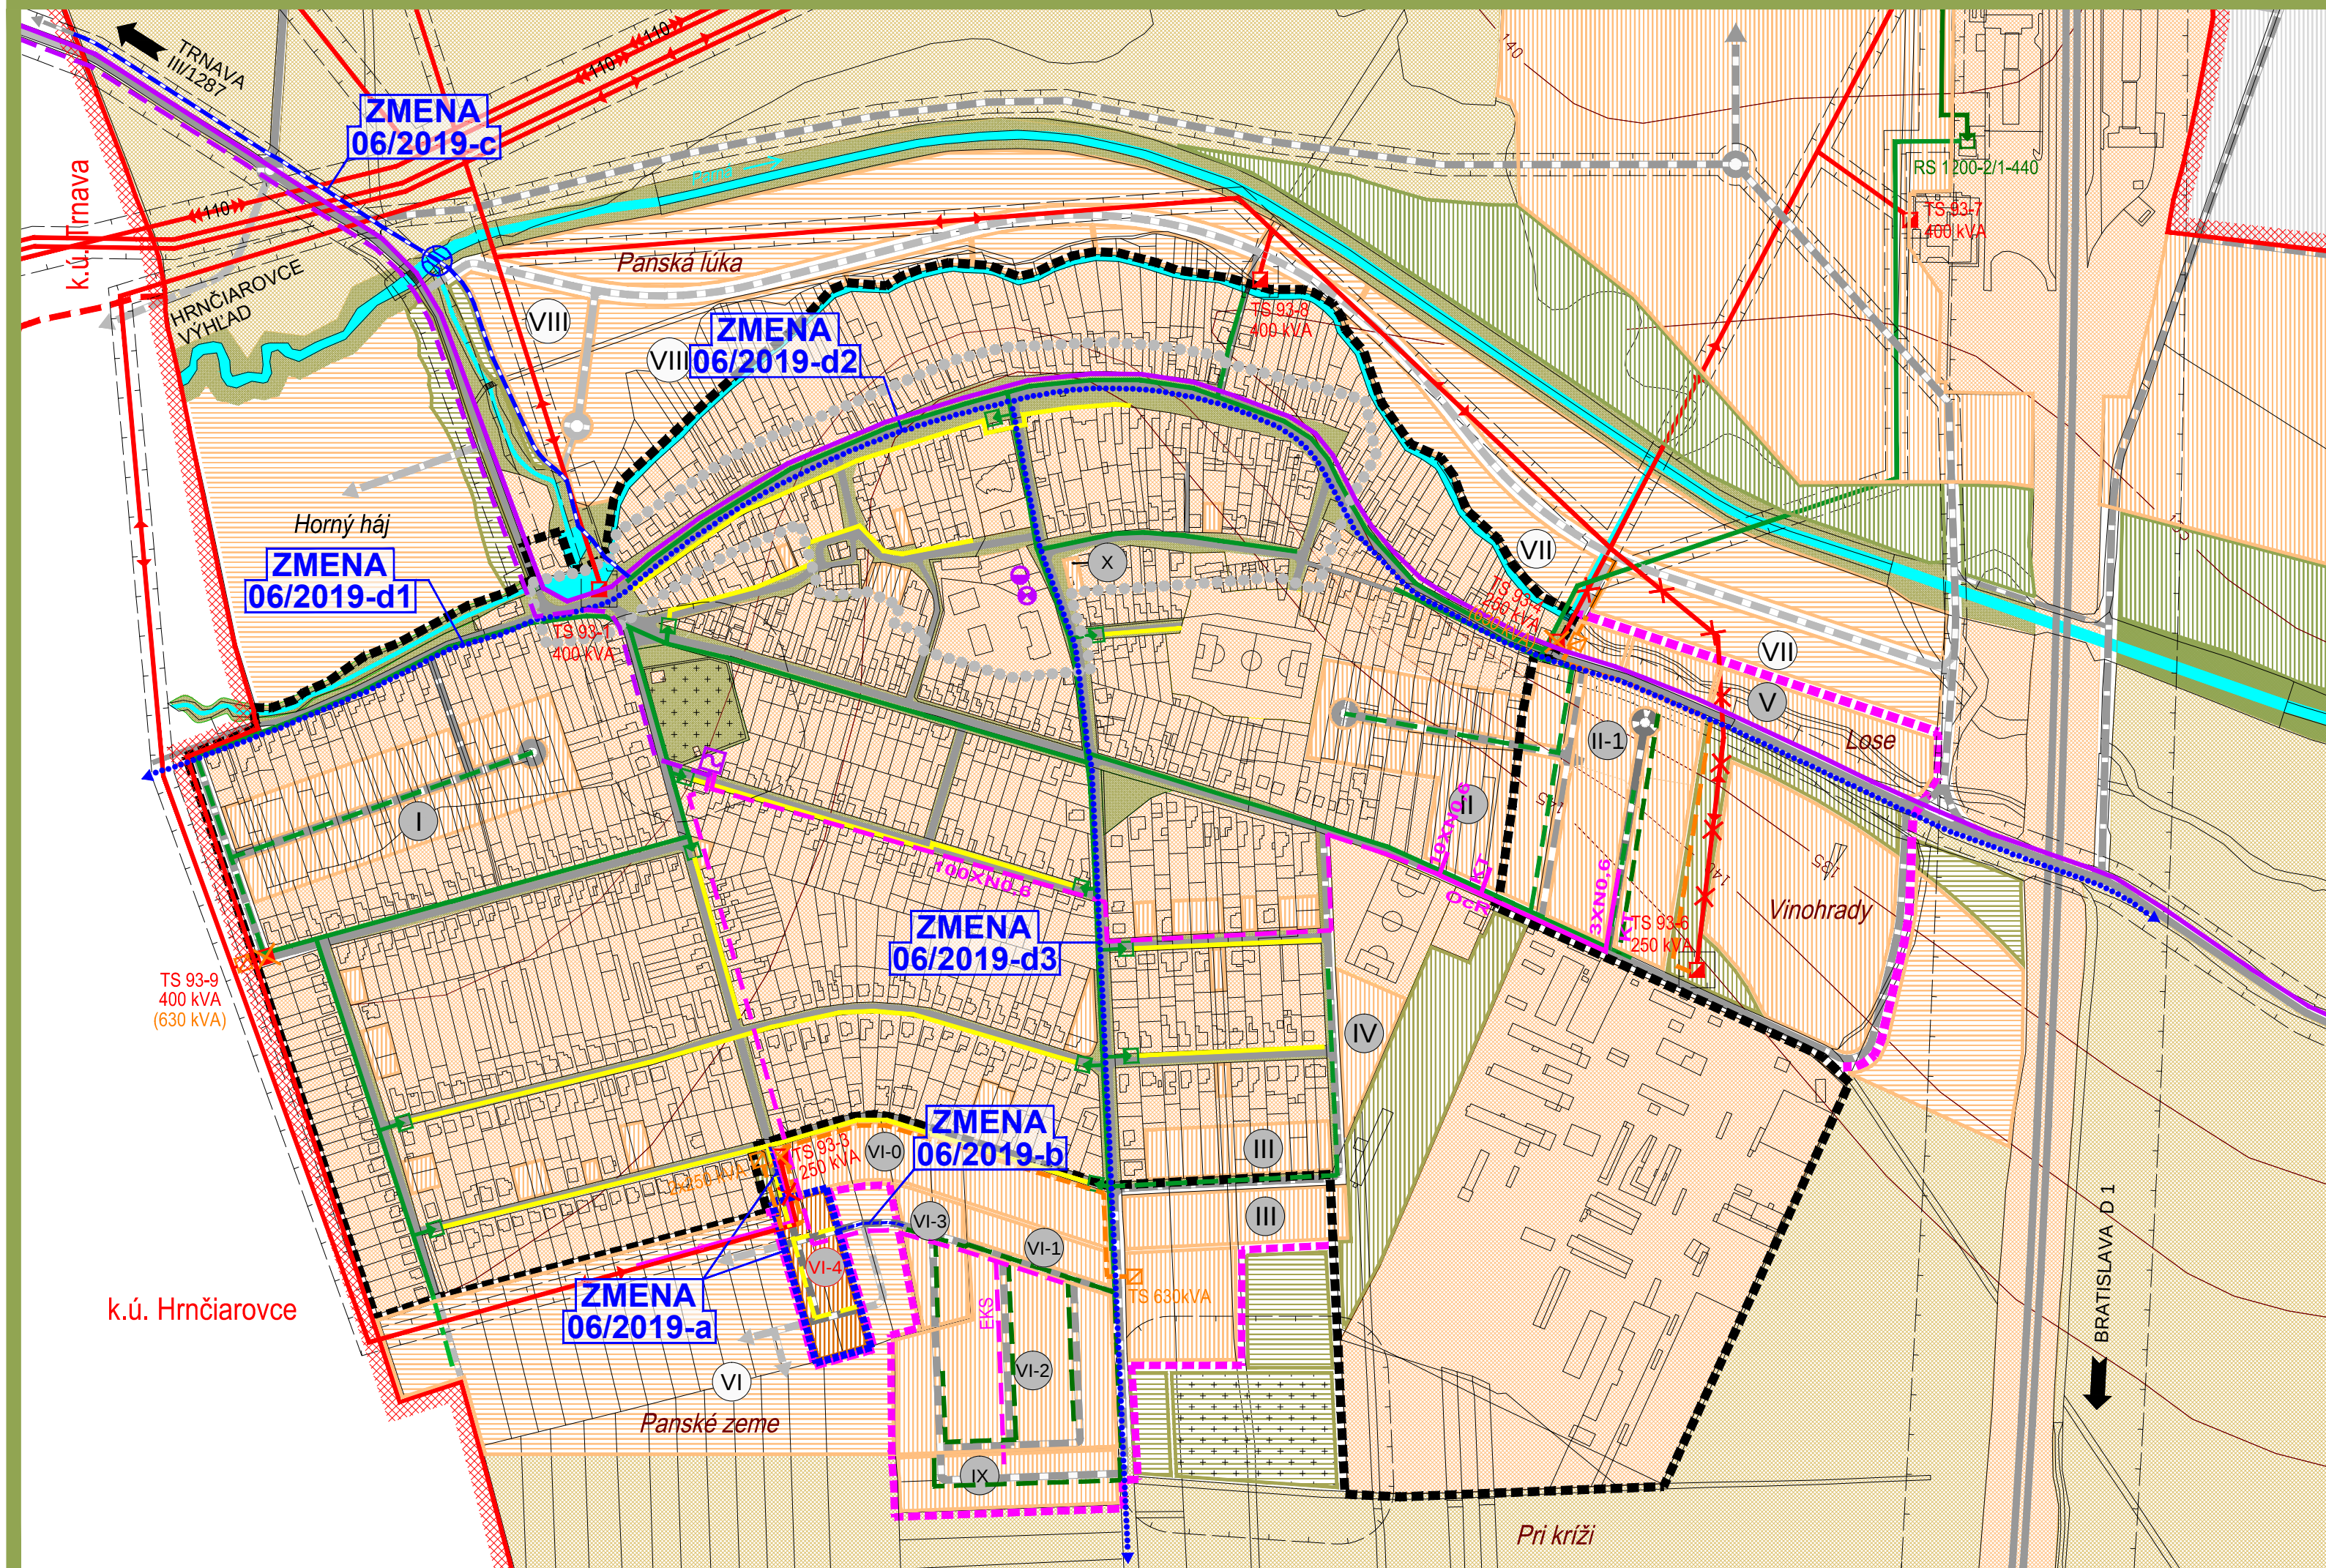

#### ÚZEMNÝ PLÁN OBCE A JEHO ZMENY

| Stav | Návrh | Výhľad |                                                              |
|------|-------|--------|--------------------------------------------------------------|
|      |       |        | Hranica katastrálneho územia                                 |
|      |       |        | Hranica katastrálneho územia susedných obcí                  |
|      |       |        | Hranica zastavaného územia                                   |
|      |       |        | Hranica ochranných pásiem                                    |
|      |       |        | Funkčné plochy                                               |
|      |       |        | Plochy verejnej a krajinnej zelene                           |
|      |       |        | Plochy poľnohospodárskej pôdy                                |
|      |       |        | Vzdušné vedenie elektrickej energie 110 kV                   |
|      |       |        | Vzdušné vedenie elektrickej energie 22 kV                    |
|      |       |        | Vzdušné vedenie elektrickej energie 22 kV určené na demontáž |
|      |       |        | Káblové vedenie elektrickej energie 22 kV                    |
|      |       |        | Transformačná stanica 22/0,4 kV                              |
|      |       |        | Transformačná stanica 22/0,4 kV určená na demontáž           |
|      |       |        | Diaľkový telekomunikačný kábel                               |
|      |       |        | Miestny telekomunikačný kábel                                |
|      |       |        | Telefónna ústredňa                                           |
|      |       |        | Hlavná stanica TKR                                           |
|      |       |        | Rozhlasová ústredňa                                          |
|      |       |        | VTL plynovod                                                 |
|      |       |        | Regulačná stanica                                            |
|      |       |        | STL plynovod                                                 |
|      |       |        | NTL plynovod                                                 |
|      |       |        | Diaľnice a rýchlostné komunikácie                            |
|      |       |        | Cesty a miestne komunikácie                                  |
|      |       |        | Účelové komunikácie                                          |
|      |       |        | Smerovanie ciest                                             |
|      |       |        | Označenie lokality IBV                                       |

#### ZMENA 06/2019


|  |                            |
|--|----------------------------|
|  | Hranica riešeného územia   |
|  | Funkčné plochy             |
|  | NTL plynovod               |
|  | Cyklotrasa Zelená - Trnava |
|  | Miestne cyklotrasy         |

## ÚPN OBCE ZMENA 06/2019 NÁVRH SEA

NÁVRH TECHNICKÉHO VYBAVENIA -  
ENERGIE, TELEKOMUNIKÁCIE

Objednávateľ : Obec Zelená  
Hlavný riešiteľ:  
Ing. arch. Eva Krupová  
autorizovaný architekt  
Lomonosovova 6, Trnava

Spracované : Okt., 2019  
M 1:5000

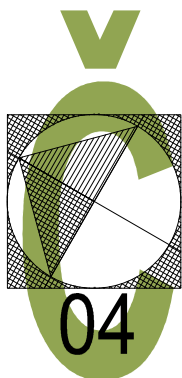

04