


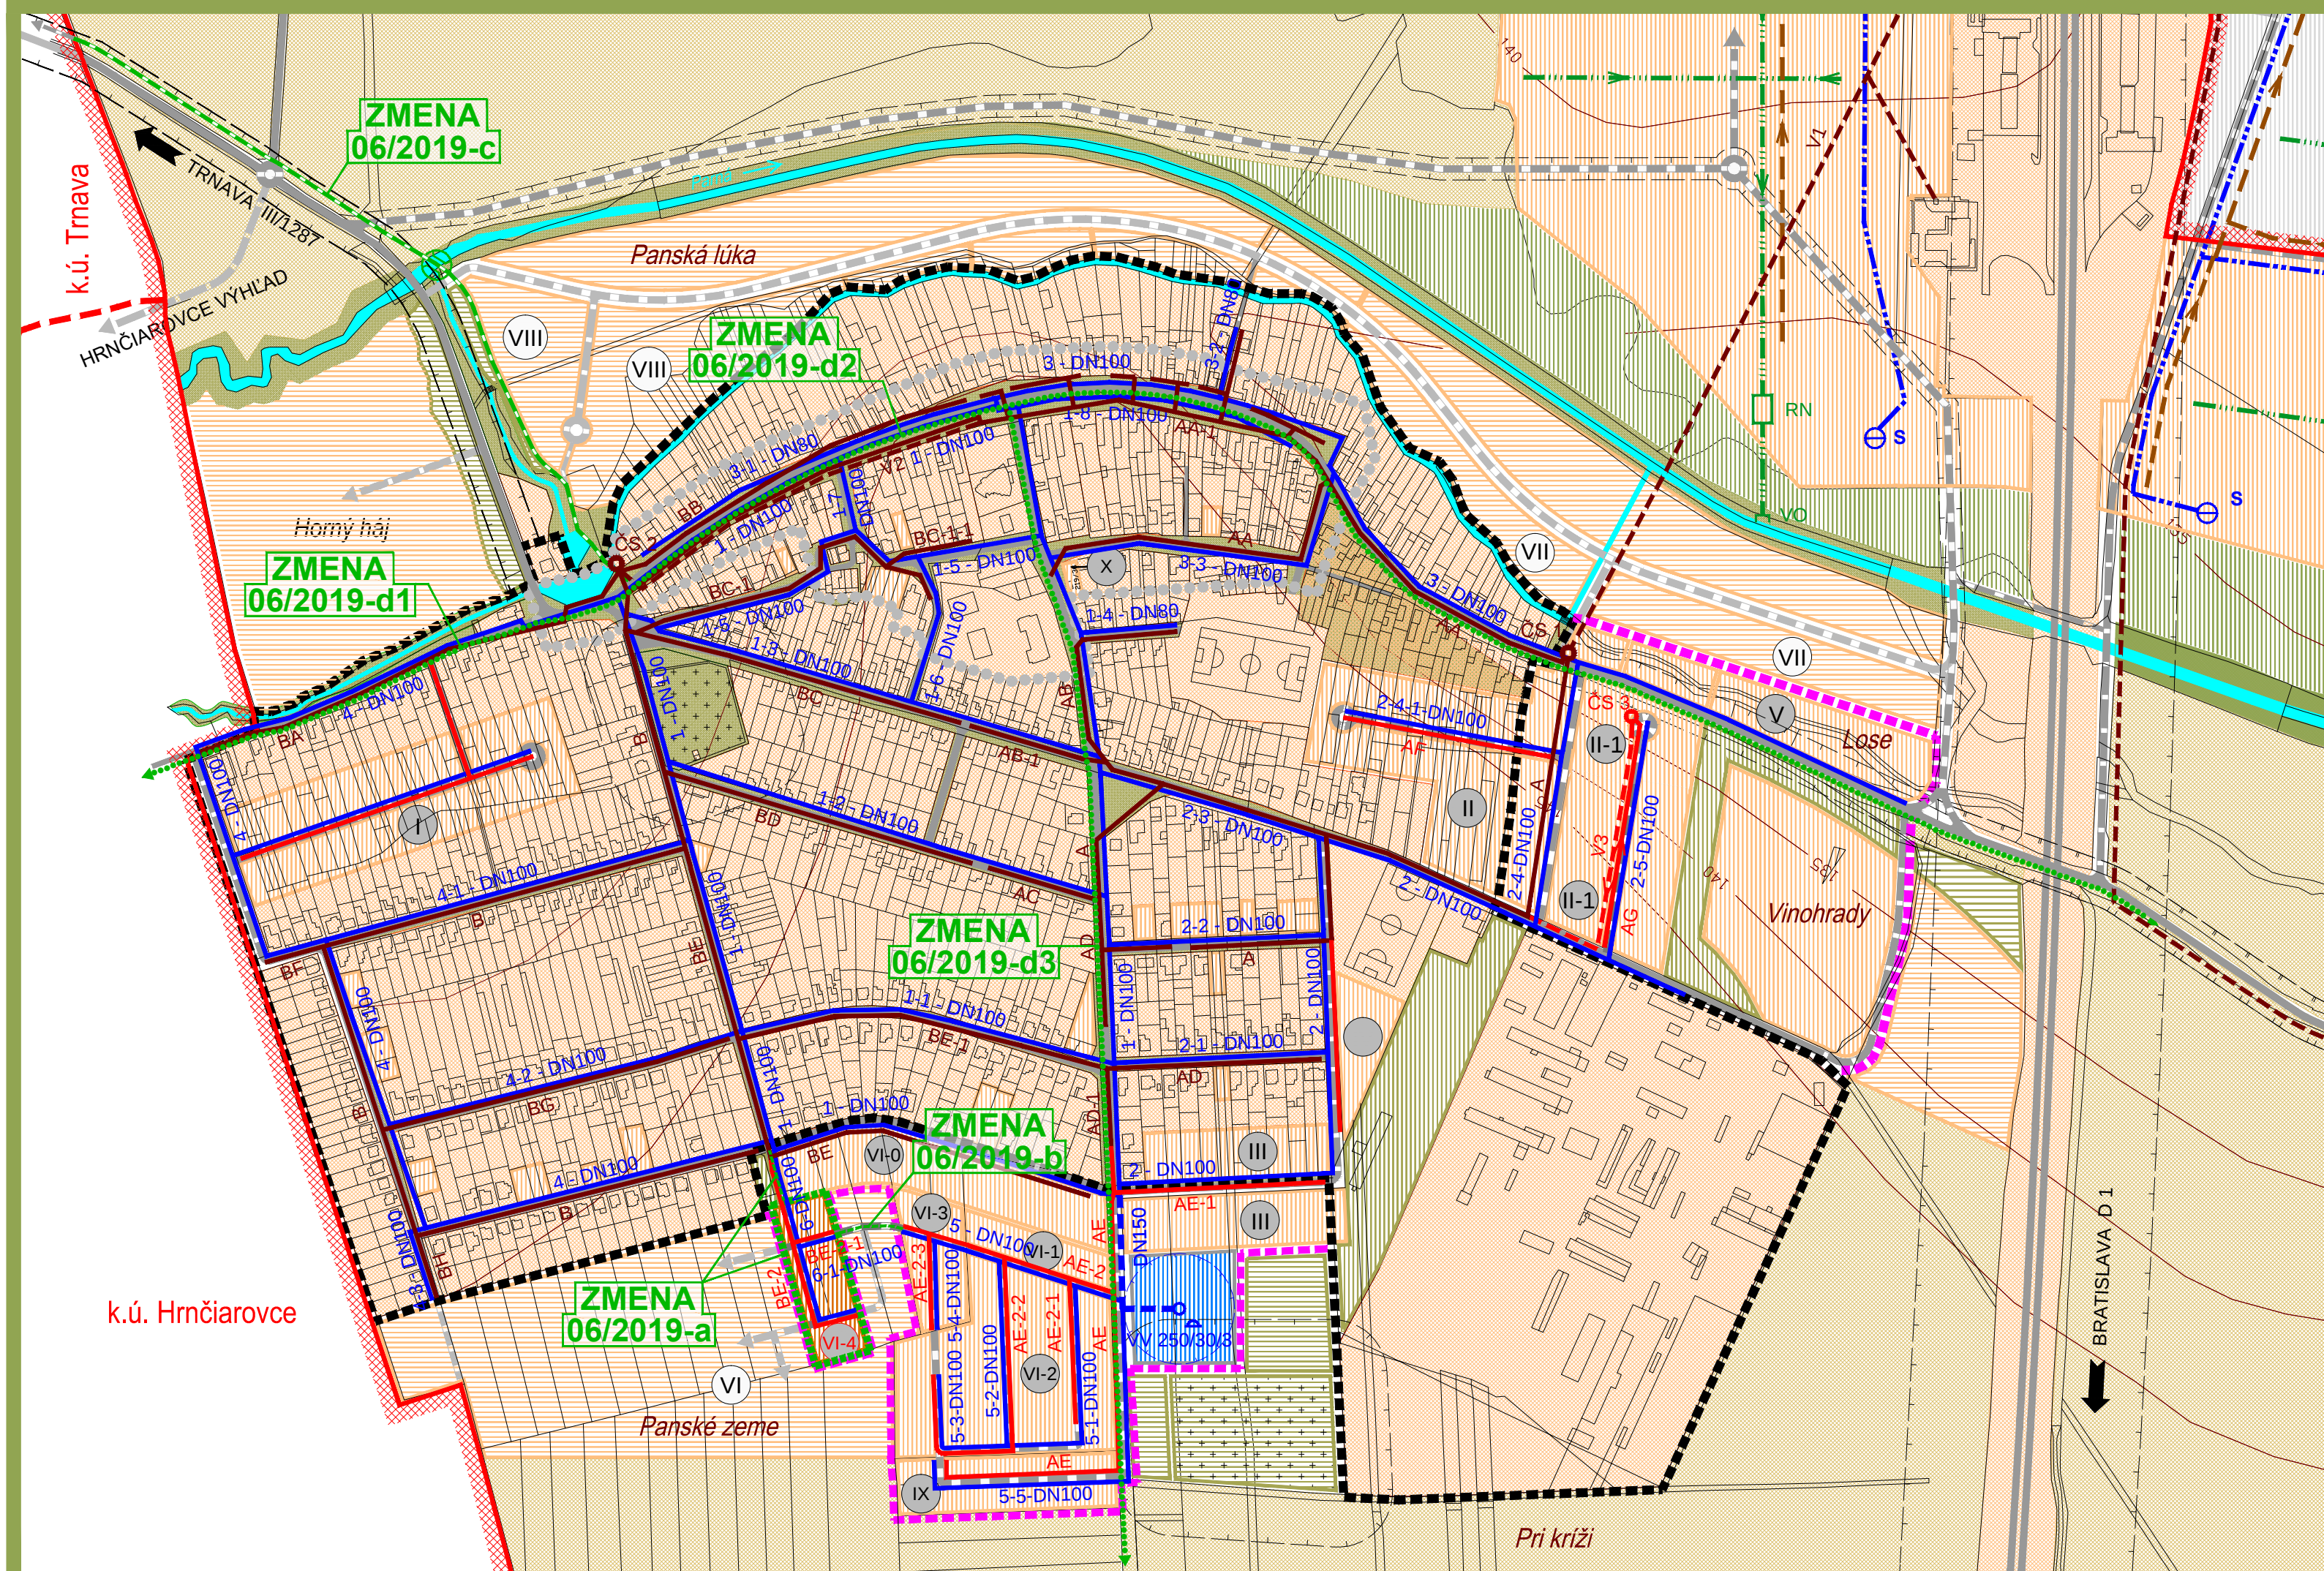

ÚZEMNÝ PLÁN OBCE A JEHO ZMENY

Stav	Návrh	Výhľad	
			Hranica katastrálneho územia
			Hranica katastrálneho územia susedných obcí
			Hranica zastavaného územia
			Hranica ochranných pásiem
			Funkčné plochy
			Plochy verejnej a krajinej zelene
			Plochy poľnohospodárskej pôdy
			Vodné plochy a toky
			Kmeňová stoka ČOV
			Gravitačná kanalizácia DN 300
			Tlaková kanalizácia
			Kanalizačná čerpacia stanica
			Vodný zdroj
			Vežový vodojem s objemom 250 m ³
			Obecný vodovod DN 150
			Obecný vodovod DN 100, DN 80
			Pásmo hygienickej ochrany vodného zdroja
			Plocha technického vybavenia vodného hospodárstva
			Vodovod (Zmena 01/2007)
			Kanalizácia splašková gravitačná (Zmena 01/2007)
			Kanalizácia splašková tlaková (Zmena 01/2007)
			Kanalizácia dažďová (Zmena 01/2007)
			Diaľnice a rýchlostné komunikácie
			Cesty a miestne komunikácie
			Účelové komunikácie
			Smerovanie ciest
			Označenie lokality IBV

ZMENA 06/2019

	Hranica riešeného územia
	Funkčné plochy
	Vodovod
	Kanalizácia splašková gravitačná
	Cyklotrasa Zelenáč - Trnava
	Miestne cyklotrasy

ÚPN OBCE
ZMENA 06/2019
NÁVRH SEA

NÁVRH VODNÉHO HOSPODÁRSTVA

Objednávateľ : Obec Zelená
Hlavný riešiteľ:
Ing. arch. Eva Krupová
autorizovaný architekt
Lomonosovova 6, Trnava

Spracované : Október, 2019
M 1:5000

