


PRÍSTREŠOK 1.ETAPA (SO 21-19)

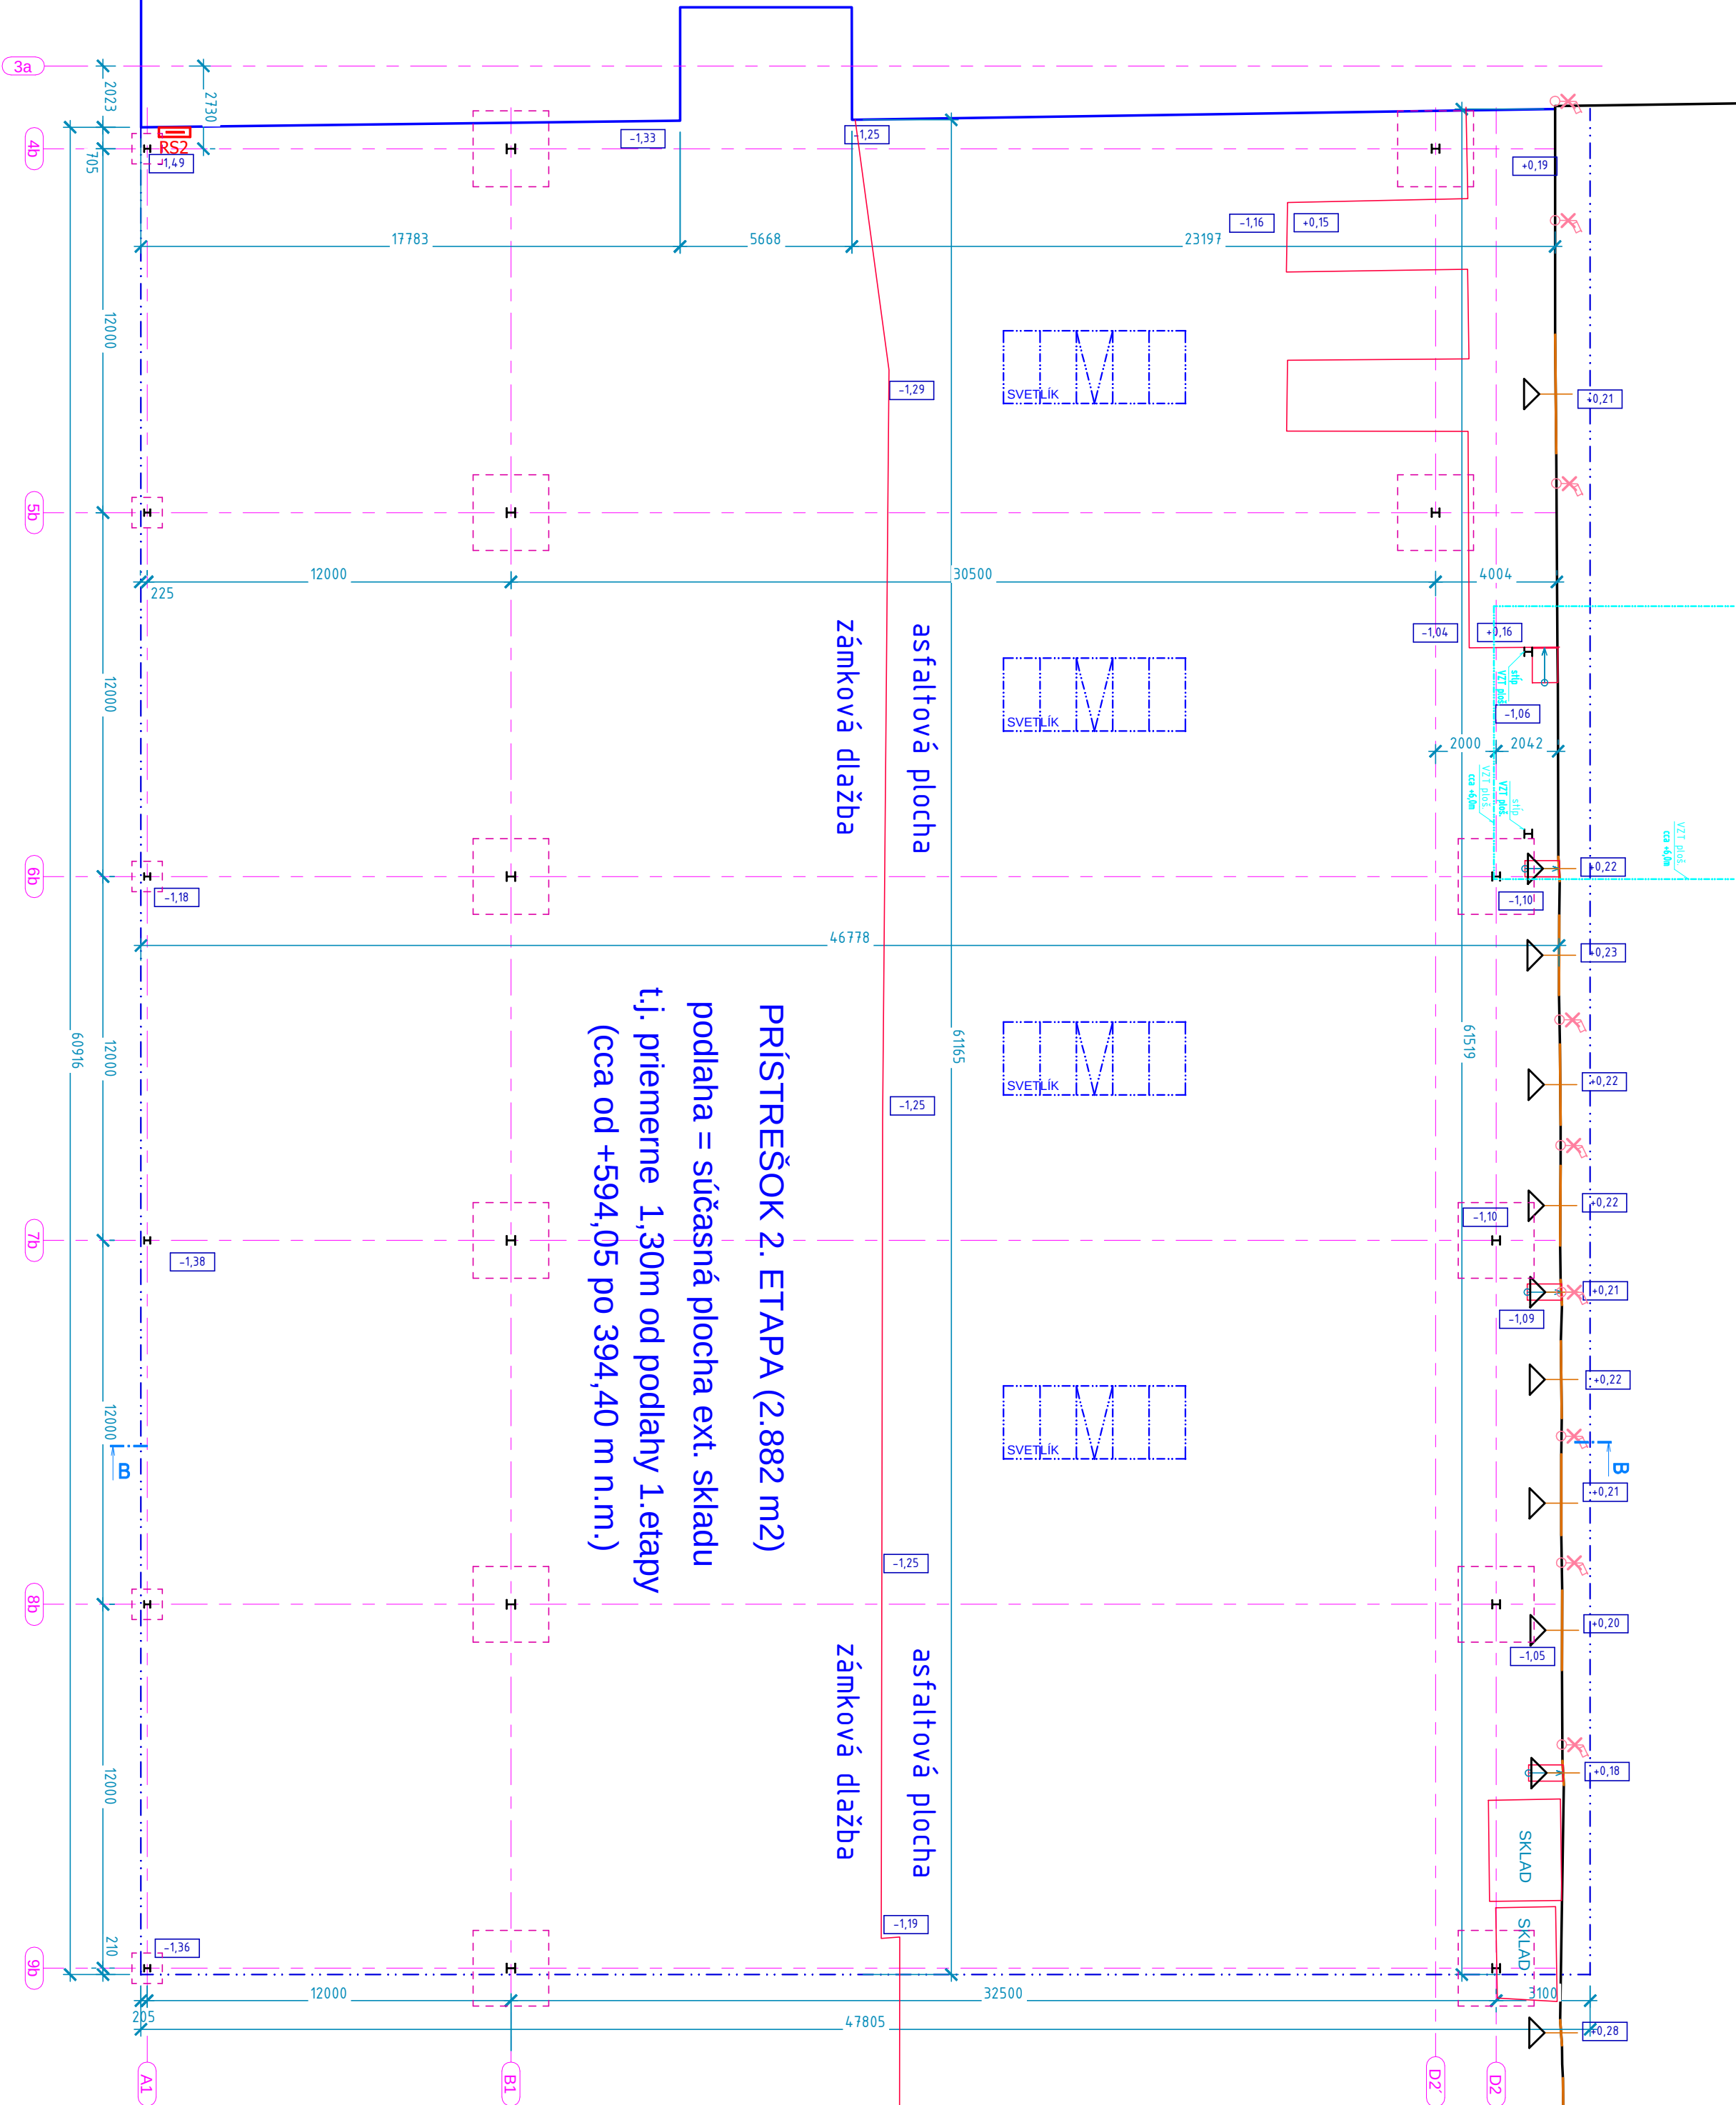


PRÍSTREŠOK 2. ETAPA (2.882 m2)
podlaha = súčasná plocha ext. skladu
t.j. priemerne 1,30m od podlahy 1.etapy
(cca od +594,05 po 394,40 m n.m.)

LEGENDA:

- PRÍSTREŠOK NEMÁ SVOJ OBVODOVÝ PLAŠŤ
- HRANA OKAPU PRÍSTREŠKU
- OZNAČENIE MODULOVEJ OSI
- JESTVUJÚCE VSTUPY/VIAZDY DO OBJEKTU
- STĺPY NOSNEJ KONŠTRUKCIE PRÍSTREŠKOV + ochrana proti nárazu VZVI
- SVIETIDLO DEMONTOVAŤ

POZNÁMKY:

- P3 - Podlaha v hale sa výškovo nemení, vyspravá sa poškodené plochy pri zakladaní
- P4 - Príslušný terén k hale korešponduje so súčasnou plochou, taktiež sa vyspraví po zakladaní
- P5 - Zakladacie pätky sú vynesene čiarčkovan, podrobné vid' výkres stĺpiky (vrátane pilot)
- P6 - Kotvenie stĺpov musí byť realizované pod úroveň spevnenej plochy - podlahy túto skutočnosť je potrebné zohľadniť pri spracovaní konštrukčnej dokumentácie
- P7 - Svetlíky je potrebné pre výrobu odsúhlasiť s investorom
- P8 - Okolo všetkých stĺpov realizovať nárazníky z oceľových profilov L 150x150x10 vzájomne prepojených
- P9 - Všetky konštrukcie medzi osou "3a" a "4b" je potrebné prispôsobiť šikmosti súčasnej nakl. rampy
- P10 - Strojnice osvetlenia na fasáde SO 03A zrušiť (9 ks)
- P11 - Zakladanie v osi "4b" doporučujeme realizovať z dôvodu blízkosti prístrešku 1.etapy už v 1.etape výstavby
- P12 - Pri zakladaní stĺpa "6b/D2" vznikne kolízia so VZI plošinou. Tú je potrebné čiastočne demonťovať, výtvorí priestor pre pilotáž a následne aj zvýšiť jej podlahu o cca 1m súčasne je potrebné upraviť TZB k VZI a chadičom. KOORDINOVÁŤ S VÝROBOU!

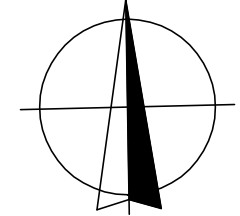

±0,000 Prístrešku (1.etapa) = bet. plocha pri severozápadnom nároží súčasného skladu

ZODPOVEDNÝ PROJEKTANT	Ing. Peter Mančík	
VYPRACOVÁV	Ing. Peter Mančík	
KONTROLOVAL	Ing. Peter Mančík	

AUTOR PROJEKTU	Kofoľa, a.s. / Enerma, s.r.o.	
Hlavný inžinier projektu	Ing. Peter Mančík	
INVESTOR	Kofoľa, a.s., Rajecká Lesná č.1	
STAVBA	Prestrešenie exteriérových skladov, Kofoľa a.s., Rajecká Lesná	
OBJEKT	SO 22-19 Prístrešok 2.etapa	
VÝKRES	PÔDORYS NA ÚROVNI PODLAHY	
STUPEŇ	STAVEBNÉ POVOLENIE	SK
PROJEKTA	16.04.2019	
DATUM	07/2019	
REVIZIA		
MIERKA	1:150	
ARCH.Č.	e_624-19	
		1