


ZMENY A DOPLNKY č.5 ÚPN MESTA REVÚČA

NÁVRH
M 1:5000

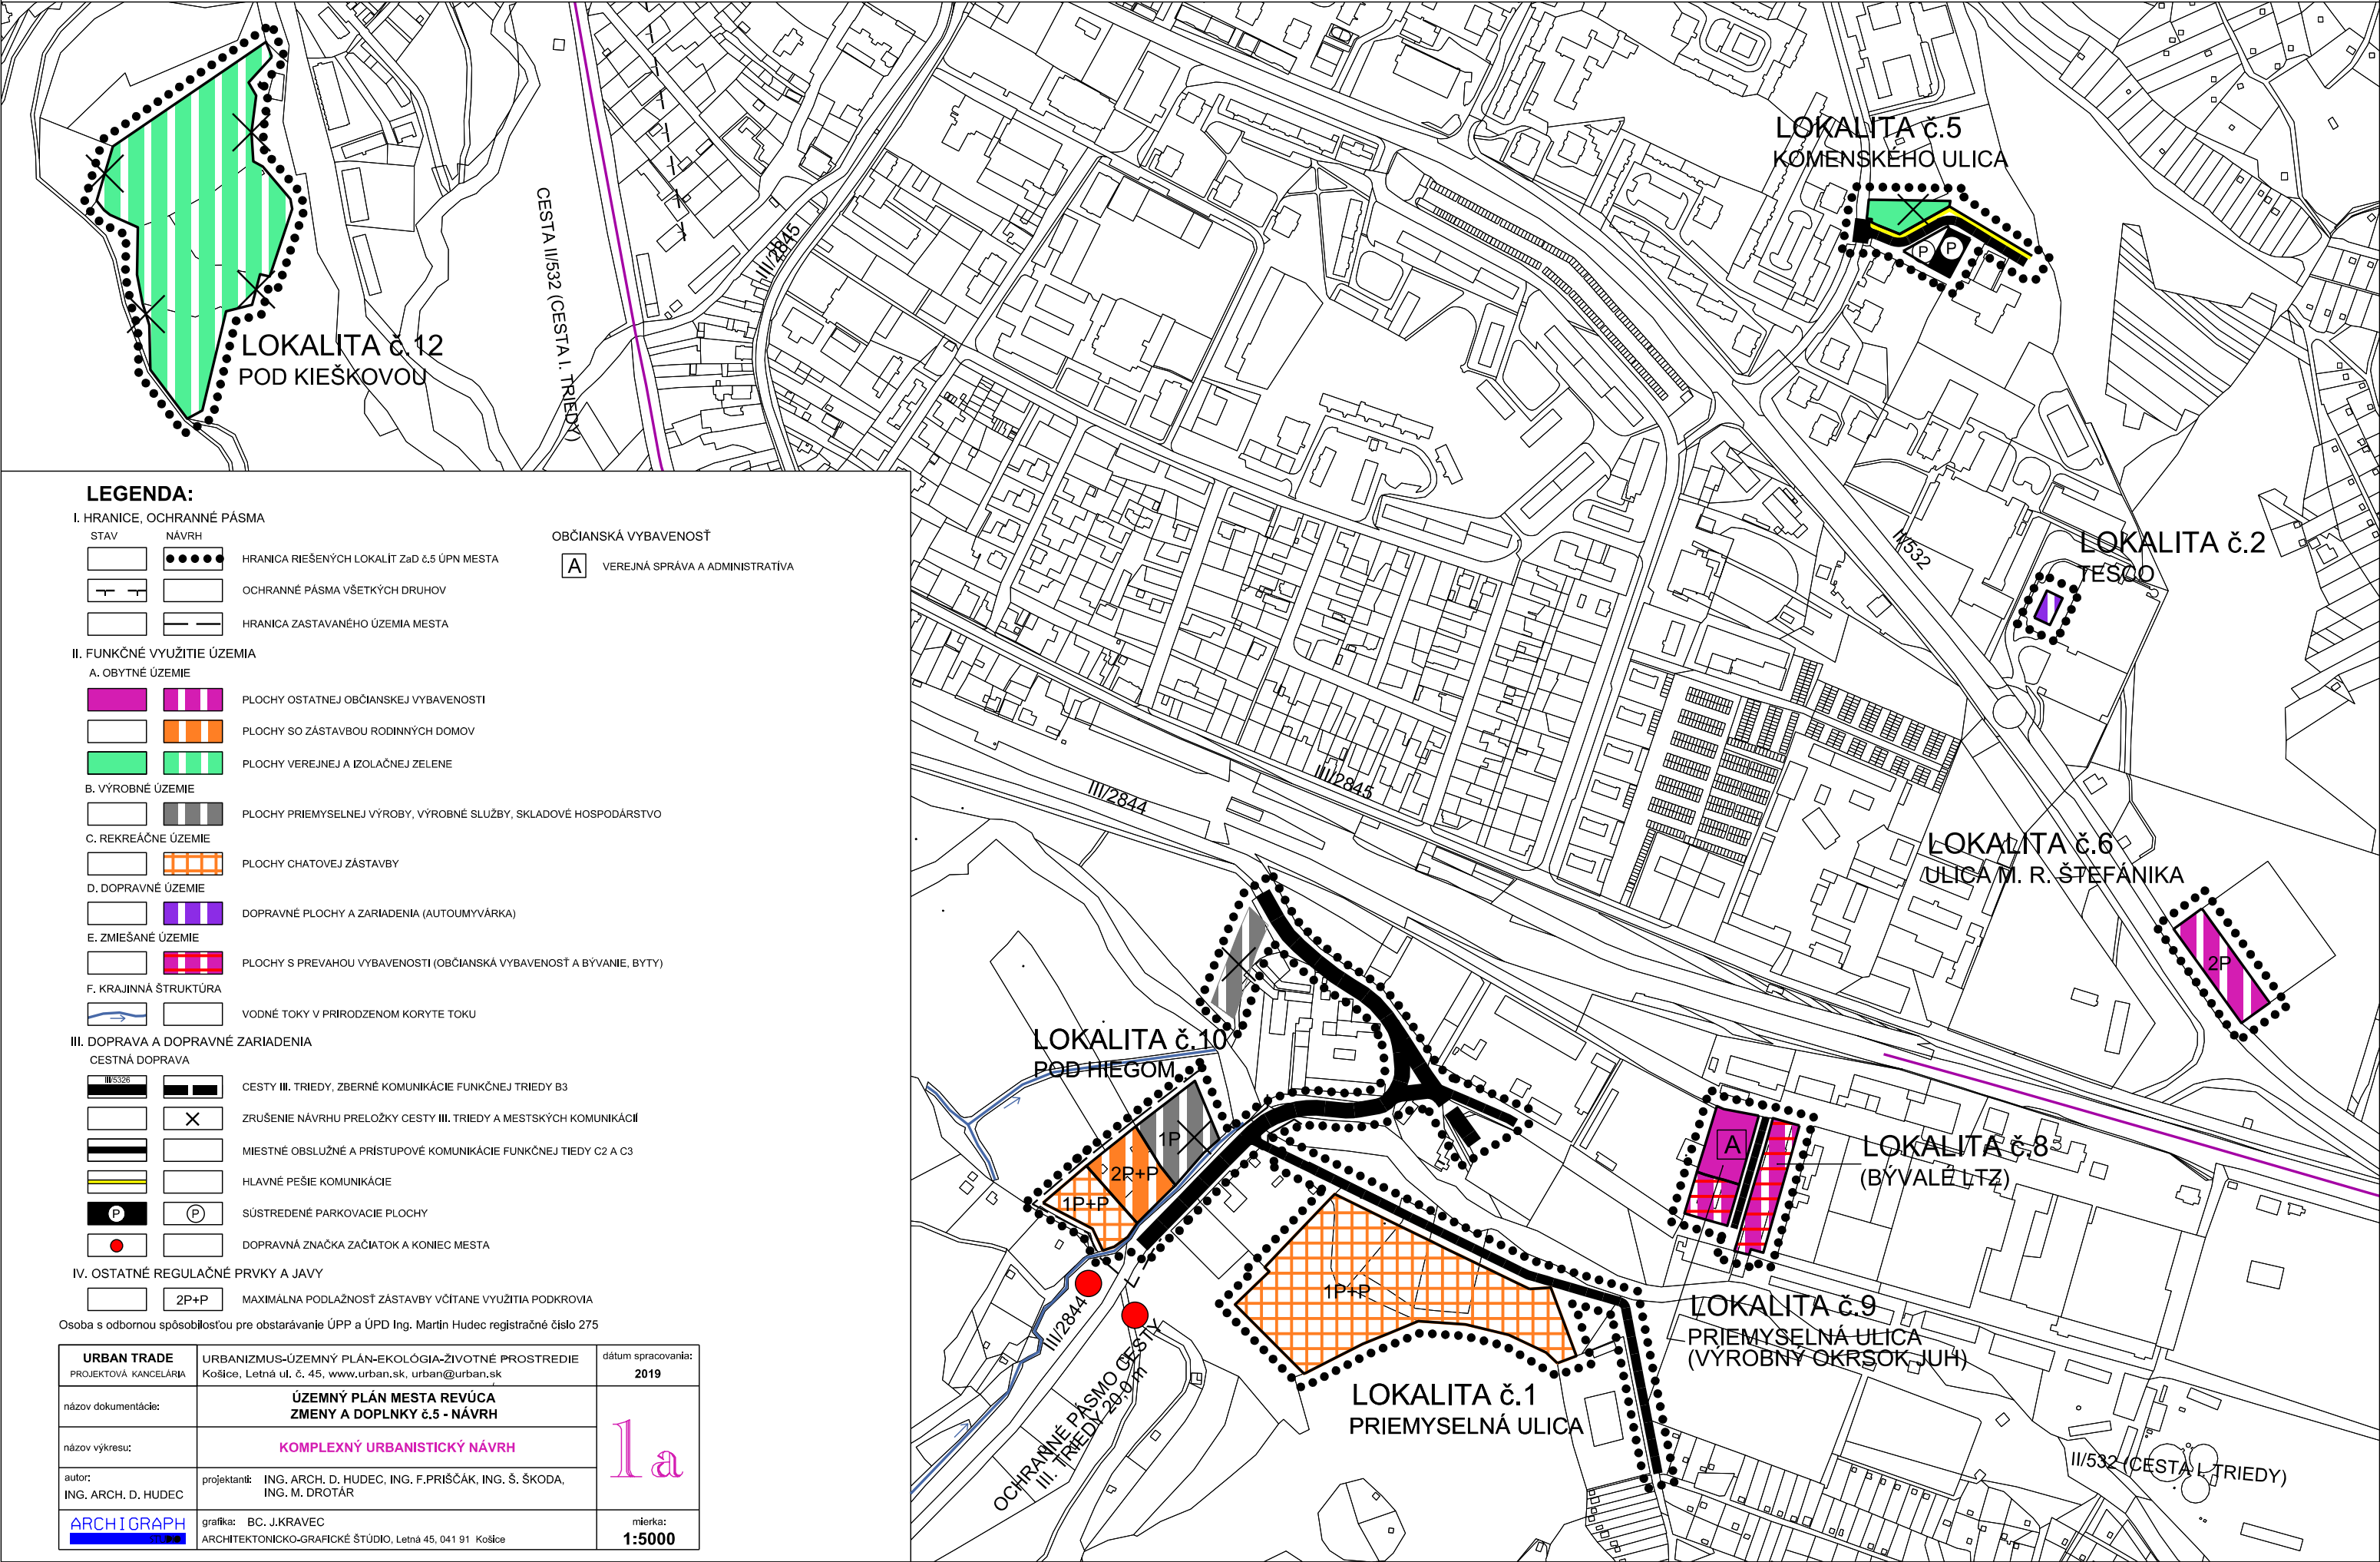

LEGENDA:

I. HRANICE, OCHRANNÉ PÁSMA

STAV	NÁVRH	
		HRANICA RIEŠENÝCH LOKALÍT ZaD č.5 ÚPN MESTA
		OCHRANNÉ PÁSMA VŠETÝCH DRUHOV
		HRANICA ZASTAVANÉHO ÚZEMIA MESTA

OBČIANSKÁ VYBAVENOSŤ

	VEREJNÁ SPRÁVA A ADMINISTRATÍVA
--	---------------------------------

II. FUNKČNÉ VYUŽITIE ÚZEMIA

A. OBYTNÉ ÚZEMIE	
	PLOCHY OSTATNEJ OBČIANSKEJ VYBAVENOSTI
	PLOCHY SO ZÁSTAVBOU RODINNÝCH DOMOV
	PLOCHY VEREJNEJ A IZOLAČNEJ ZELENE
B. VÝROBNÉ ÚZEMIE	
	PLOCHY PRIEMYSELNEJ VÝROBY, VÝROBNÉ SLUŽBY, SKLADOVÉ HOSPODÁRSTVO
C. REKREAČNÉ ÚZEMIE	
	PLOCHY CHATOVEJ ZÁSTAVBY
D. DOPRAVNÉ ÚZEMIE	
	DOPRAVNÉ PLOCHY A ZARIADENIA (AUTOUMYVÁRKA)
E. ZMIEŠANÉ ÚZEMIE	
	PLOCHY S PREVAHOU VYBAVENOSTI (OBČIANSKÁ VYBAVENOSŤ A BÝVANIE, BYTY)
F. KRAJINNÁ ŠTRUKTÚRA	
	VODNÉ TOKY V PRIRODZENOM KORYTE TOKU

III. DOPRAVA A DOPRAVNÉ ZARIADENIA

CESTNÁ DOPRAVA	
	CESTY III. TRIEDY, ZBERNÉ KOMUNIKÁCIE FUNKČNEJ TRIEDY B3
	ZRUŠENIE NÁVRHU PRELOŽKY CESTY III. TRIEDY A MESTSKÝCH KOMUNIKÁCIÍ
	MIESTNÉ OBSLUŽNÉ A PRÍSTUPOVÉ KOMUNIKÁCIE FUNKČNEJ TIEDY C2 A C3
	HLAVNÉ PEŠIE KOMUNIKÁCIE
	SÚSTREDENÉ PARKOVACIE PLOCHY
	DOPRAVNÁ ZNAČKA ZAČIATOK A KONIEC MESTA

IV. OSTATNÉ REGULAČNÉ PRVKY A JAVY

	MAXIMÁLNA PODLAŽNOSŤ ZÁSTAVBY VČÍTANE VYUŽITIA PODKROVIA
--	--

Osoba s odbornou spôsobilosťou pre obstarávanie ÚPP a ÚPD Ing. Martin Hudec registračné číslo 275

URBAN TRADE PROJEKTOVÁ KANCELÁRIA	URBANIZMUS-ÚZEMNÝ PLÁN-EKOLÓGIA-ŽIVOTNÉ PROSTREDIE Košice, Letná ul. č. 45, www.urban.sk, urban@urban.sk	dátum spracovania: 2019
názov dokumentácie:	ÚZEMNÝ PLÁN MESTA REVÚČA ZMENY A DOPLNKY č.5 - NÁVRH	1a
názov výkresu:	KOMPLEXNÝ URBANISTICKÝ NÁVRH	
autor: ING. ARCH. D. HUDEC	projektant: ING. ARCH. D. HUDEC, ING. F. PRIŠČÁK, ING. Š. ŠKODA, ING. M. DROTÁR	
ARCHIGRAPH	grafika: BC. J. KRAVEC ARCHITEKTONICKO-GRAFICKÉ ŠTÚDIO, Letná 45, 041 91 Košice	mierka: 1:5000