
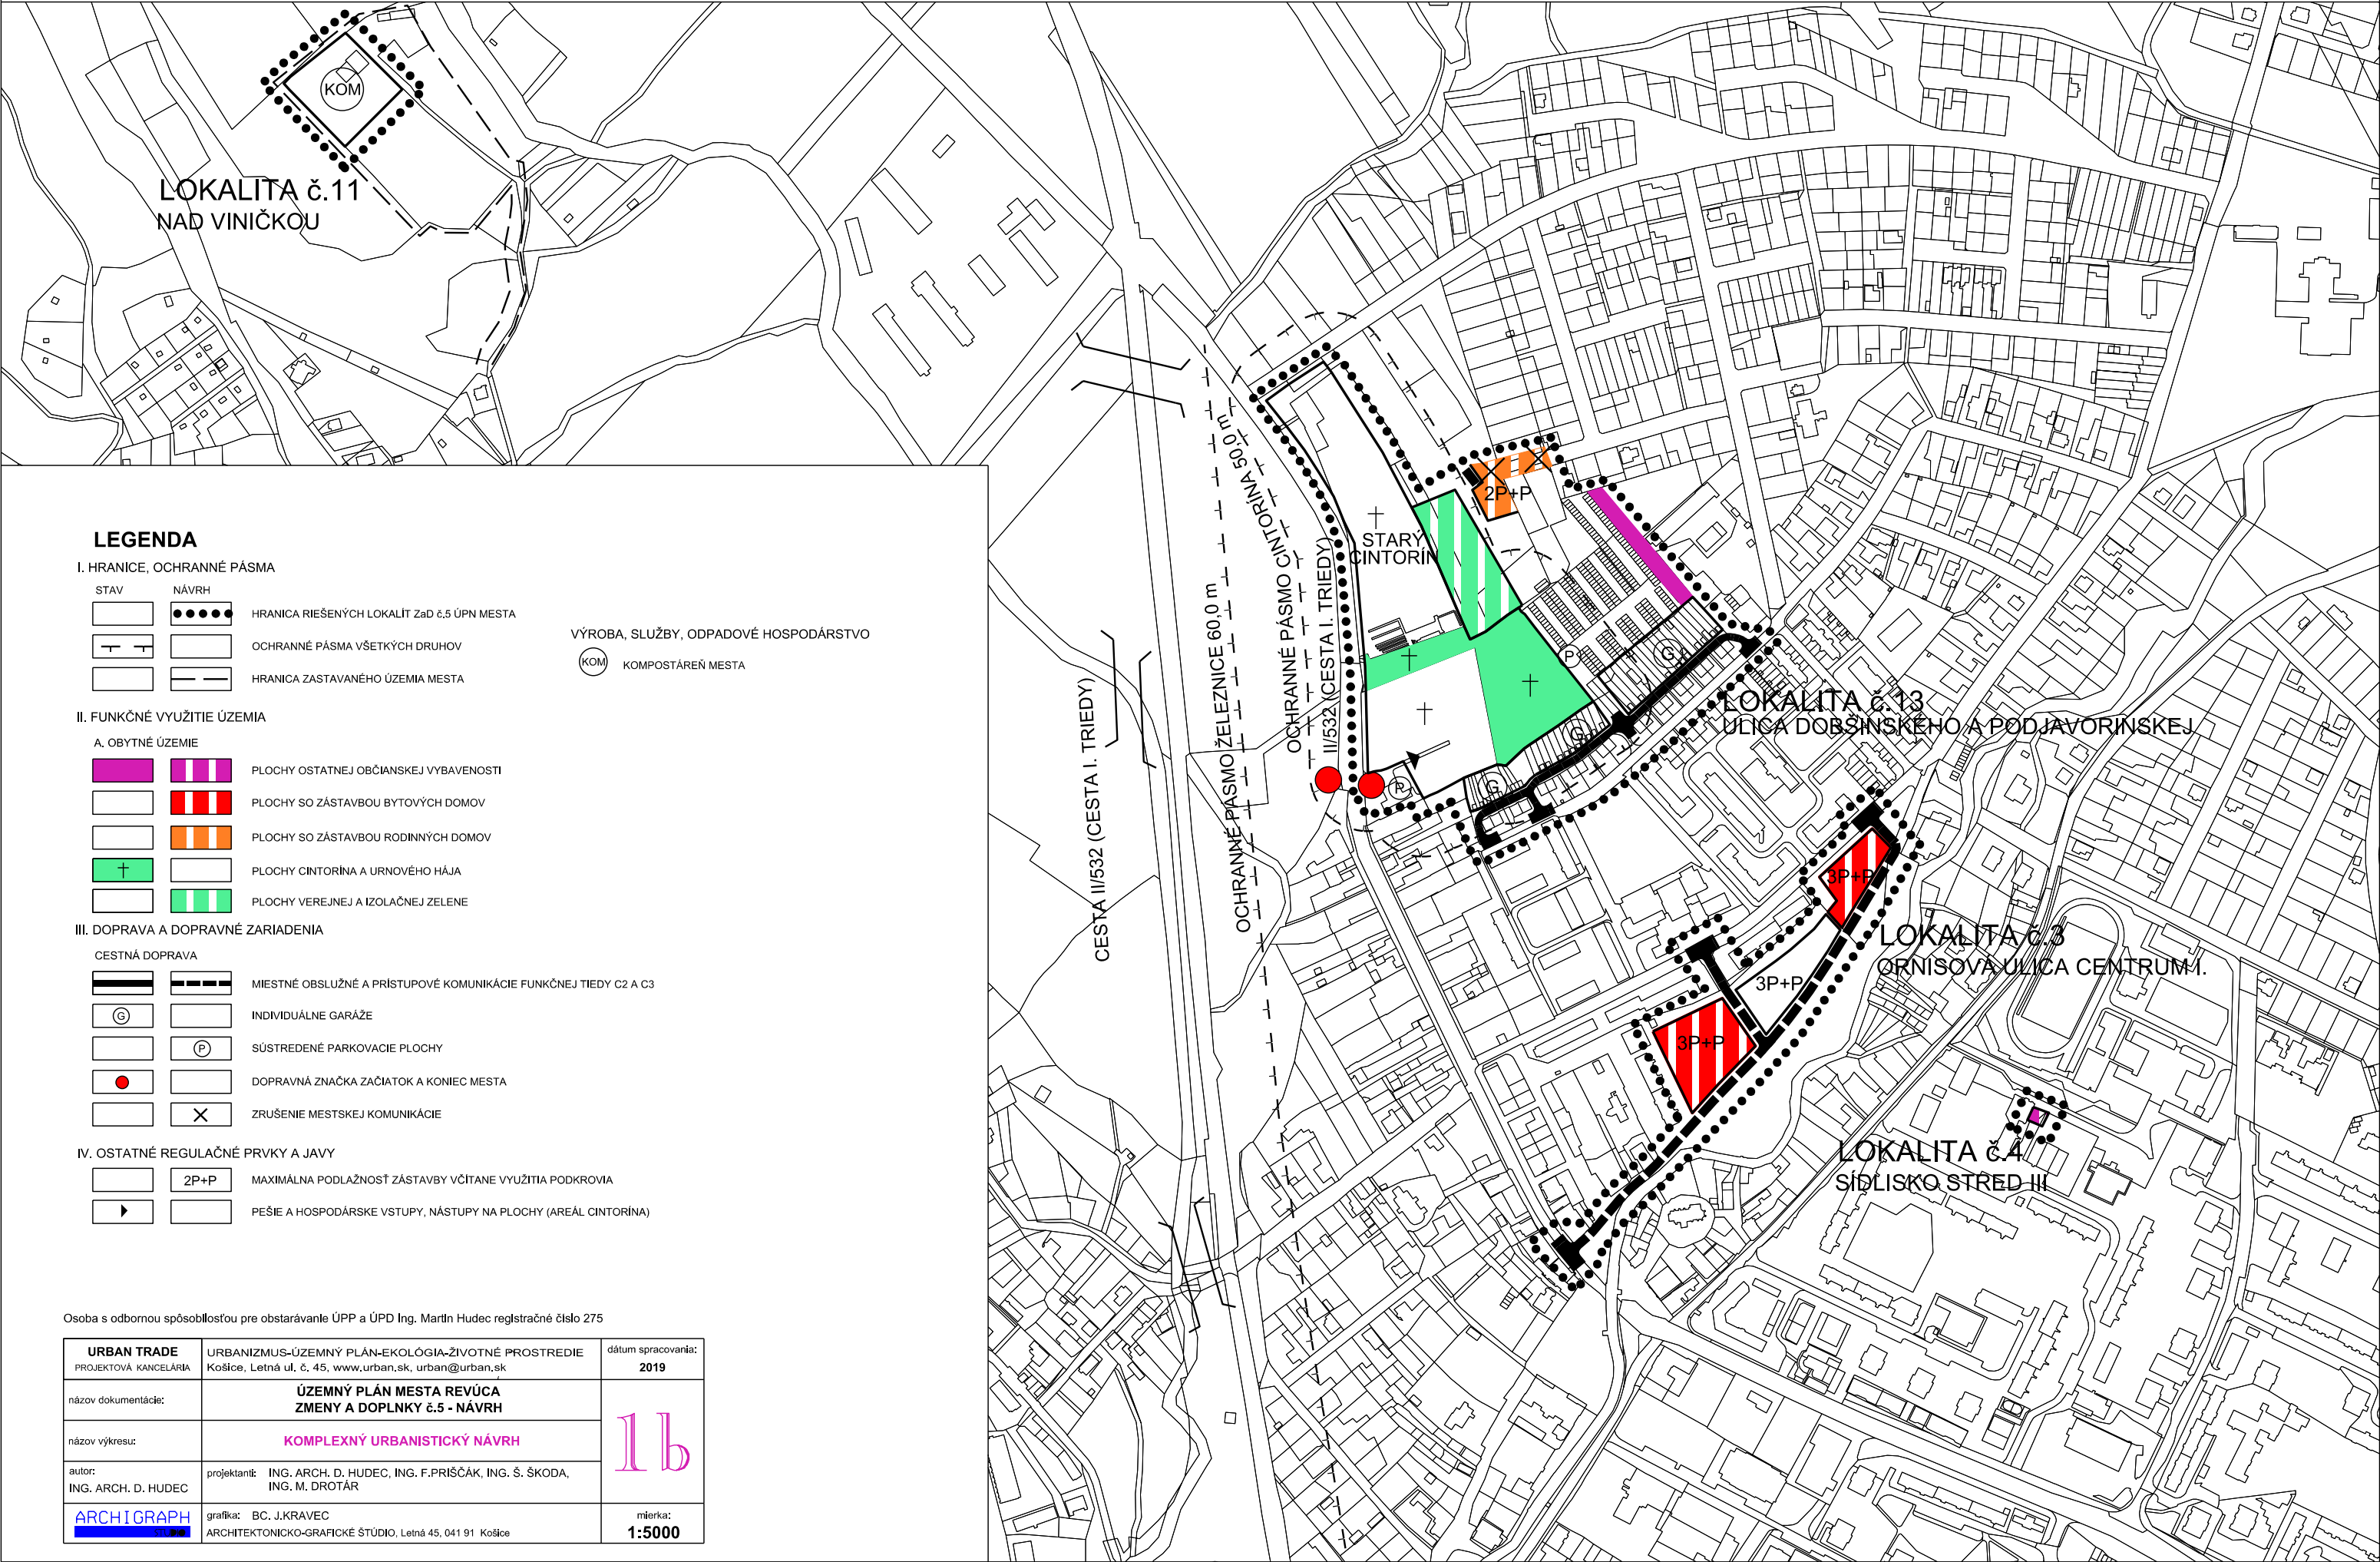


ZMENY A DOPLNKY č.5 ÚPN MESTA REVÚCA

NÁVRH
M 1:5000

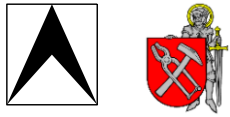

LEGENDA

I. HRANICE, OCHRANNÉ PÁSMA

STAV	NÁVRH	
		HRANICA RIEŠENÝCH LOKALÍT ZaD č.5 ÚPN MESTA
		OCHRANNÉ PÁSMA VŠETKÝCH DRUHOV
		HRANICA ZASTAVANÉHO ÚZEMIA MESTA
		VÝROBA, SLUŽBY, ODPADOVÉ HOSPODÁRSTVO KOMPOSTÁRENIE MESTA

II. FUNKČNÉ VYUŽITIE ÚZEMIA

A. OBYTNÉ ÚZEMIE		
		PLOCHY OSTATNEJ OBČIANSKEJ VYBAVENOSTI
		PLOCHY SO ZÁSTAVBOU BYTOVÝCH DOMOV
		PLOCHY SO ZÁSTAVBOU RODINNÝCH DOMOV
		PLOCHY CINTORINA A URNOVÉHO HÁJA
		PLOCHY VEREJNEJ A IZOLAČNEJ ZELENÉ

III. DOPRAVA A DOPRAVNÉ ZARIADENIA

CESTNÁ DOPRAVA		
		Miestne obslužné a prístupové komunikácie funkčnej triedy C2 a C3
		INDIVIDUÁLNE GARÁŽE
		SÚSTREDENÉ PARKOVACIE PLOCHY
		DOPRAVNÁ ZNAČKA ZAČIATOK A KONIEC MESTA
		ZRUŠENIE MESTSKEJ KOMUNIKÁCIE

IV. OSTATNÉ REGULAČNÉ PRVKY A JAVY

		MAXIMÁLNA PODLAŽNOSŤ ZÁSTAVBY VČÍTANE VYUŽITIA PODKROVIA
		PEŠIE A HOSPODÁRSKE VSTUPY, NÁSTUPY NA PLOCHY (AREÁL CINTORINA)

Osoba s odbornou spôsobilosťou pre obstarávanie ÚPP a ÚPD Ing. Martin Hudec registračné číslo 275

URBAN TRADE PROJEKTOVÁ KANCELÁRIA	URBANIZMUS-ÚZEMNÝ PLÁN-EKOLOGIA-ŽIVOTNÉ PROSTREDIE Košice, Letná ul. č. 45, www.urban.sk, urban@urban.sk	dátum spracovania: 2019
názov dokumentácie:	ÚZEMNÝ PLÁN MESTA REVÚCA ZMENY A DOPLNKY č.5 - NÁVRH	1b
názov výkresu:	KOMPLEXNÝ URBANISTICKÝ NÁVRH	
autor: ING. ARCH. D. HUDEC	projektant: ING. ARCH. D. HUDEC, ING. F. PRIŠČÁK, ING. Š. ŠKODA, ING. M. DROTÁR	
ARCHIGRAPH	grafika: BC. J. KRAVEC ARCHITEKTONICKO-GRAFICKÉ ŠTÚDIO, Letná 45, 041 91 Košice	mierka: 1:5000