
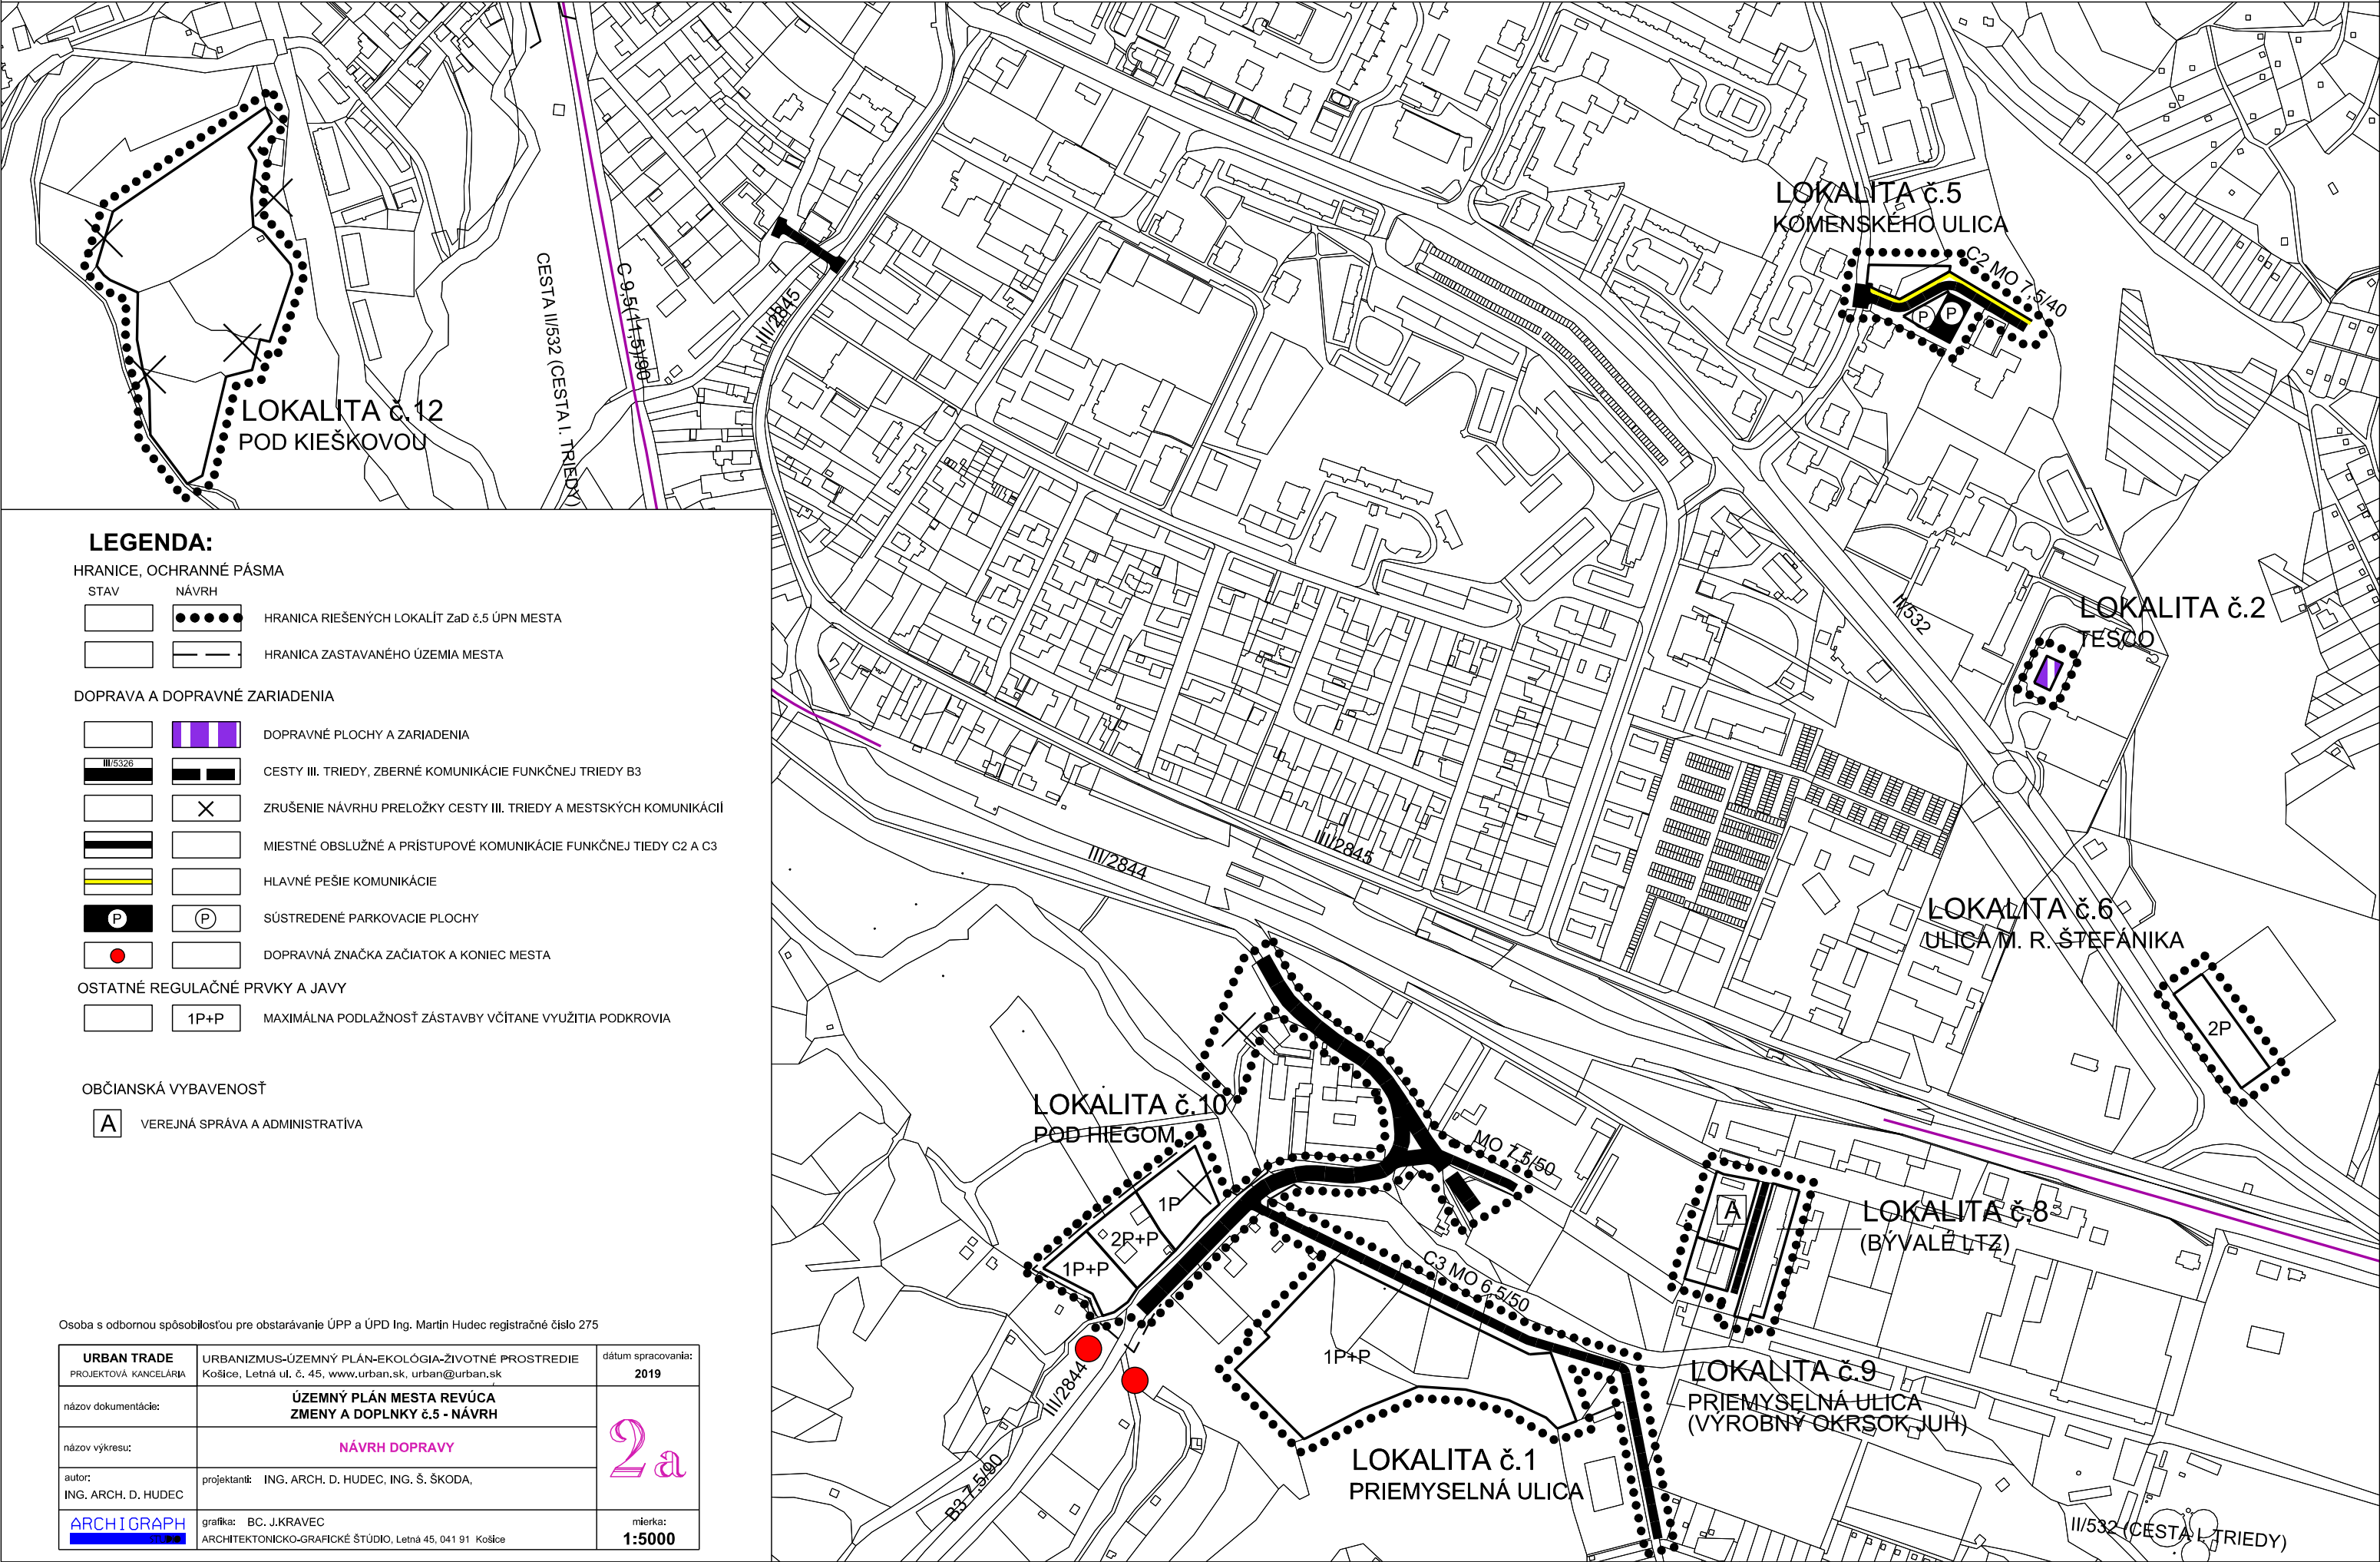


ZMENY A DOPLNKY č.5 ÚPN MESTA REVÚČA

NÁVRH
M 1:5000

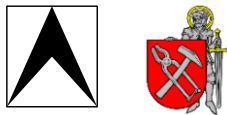

LEGENDA:

HRANICE, OCHRANNÉ PÁSMA

STAV NÁVRH



HRANICA RIEŠENÝCH LOKALÍT Zač č.5 ÚPN MESTA



HRANICA ZASTAVANÉHO ÚZEMIA MESTA

DOPRAVA A DOPRAVNÉ ZARIADENIA



DOPRAVNÉ PLOCHY A ZARIADENIA



CESTY III. TRIEDY, ZBERNÉ KOMUNIKÁCIE FUNKČNEJ TRIEDY B3



ZRUŠENIE NÁVRHU PRELOŽKY CESTY III. TRIEDY A MESTSKÝCH KOMUNIKÁCIÍ



MIESTNÉ OBSLUŽNÉ A PRÍSTUPOVÉ KOMUNIKÁCIE FUNKČNEJ TIEDY C2 A C3



HLAVNÉ PEŠIE KOMUNIKÁCIE



SÚSTREDENÉ PARKOVACIE PLOCHY



DOPRAVNÁ ZNAČKA ZAČIATOK A KONIEC MESTA

OSTATNÉ REGULAČNÉ PRVKY A JAVY



MAXIMÁLNA PODLAŽNOSŤ ZÁSTAVBY VČÍTANE VYUŽITIA PODKROVIA

OBČIANSKÁ VYBAVENOSŤ



VEREJNÁ SPRÁVA A ADMINISTRATÍVA

Osoba s odbornou spôsobilosťou pre obstarávanie ÚPP a ÚPD Ing. Martin Hudec registračné číslo 275

URBAN TRADE PROJEKTOVÁ KANCELÁRIA	URBANIZMUS-ÚZEMNÝ PLÁN-EKOLÓGIA-ŽIVOTNÉ PROSTREDIE Košice, Letná ul. č. 45, www.urban.sk, urban@urban.sk	dátum spracovania: 2019
názov dokumentácie:	ÚZEMNÝ PLÁN MESTA REVÚČA ZMENY A DOPLNKY č.5 - NÁVRH	2a
názov výkresu:	NÁVRH DOPRAVY	
autor: ING. ARCH. D. HUDEC	projektanti: ING. ARCH. D. HUDEC, ING. Š. ŠKODA,	
ARCHIGRAPH	grafika: BC. J.KRAVEC ARCHITEKTONICKO-GRAFIČKÉ ŠTÚDIO, Letná 45, 041 91 Košice	
		mierka: 1:5000