
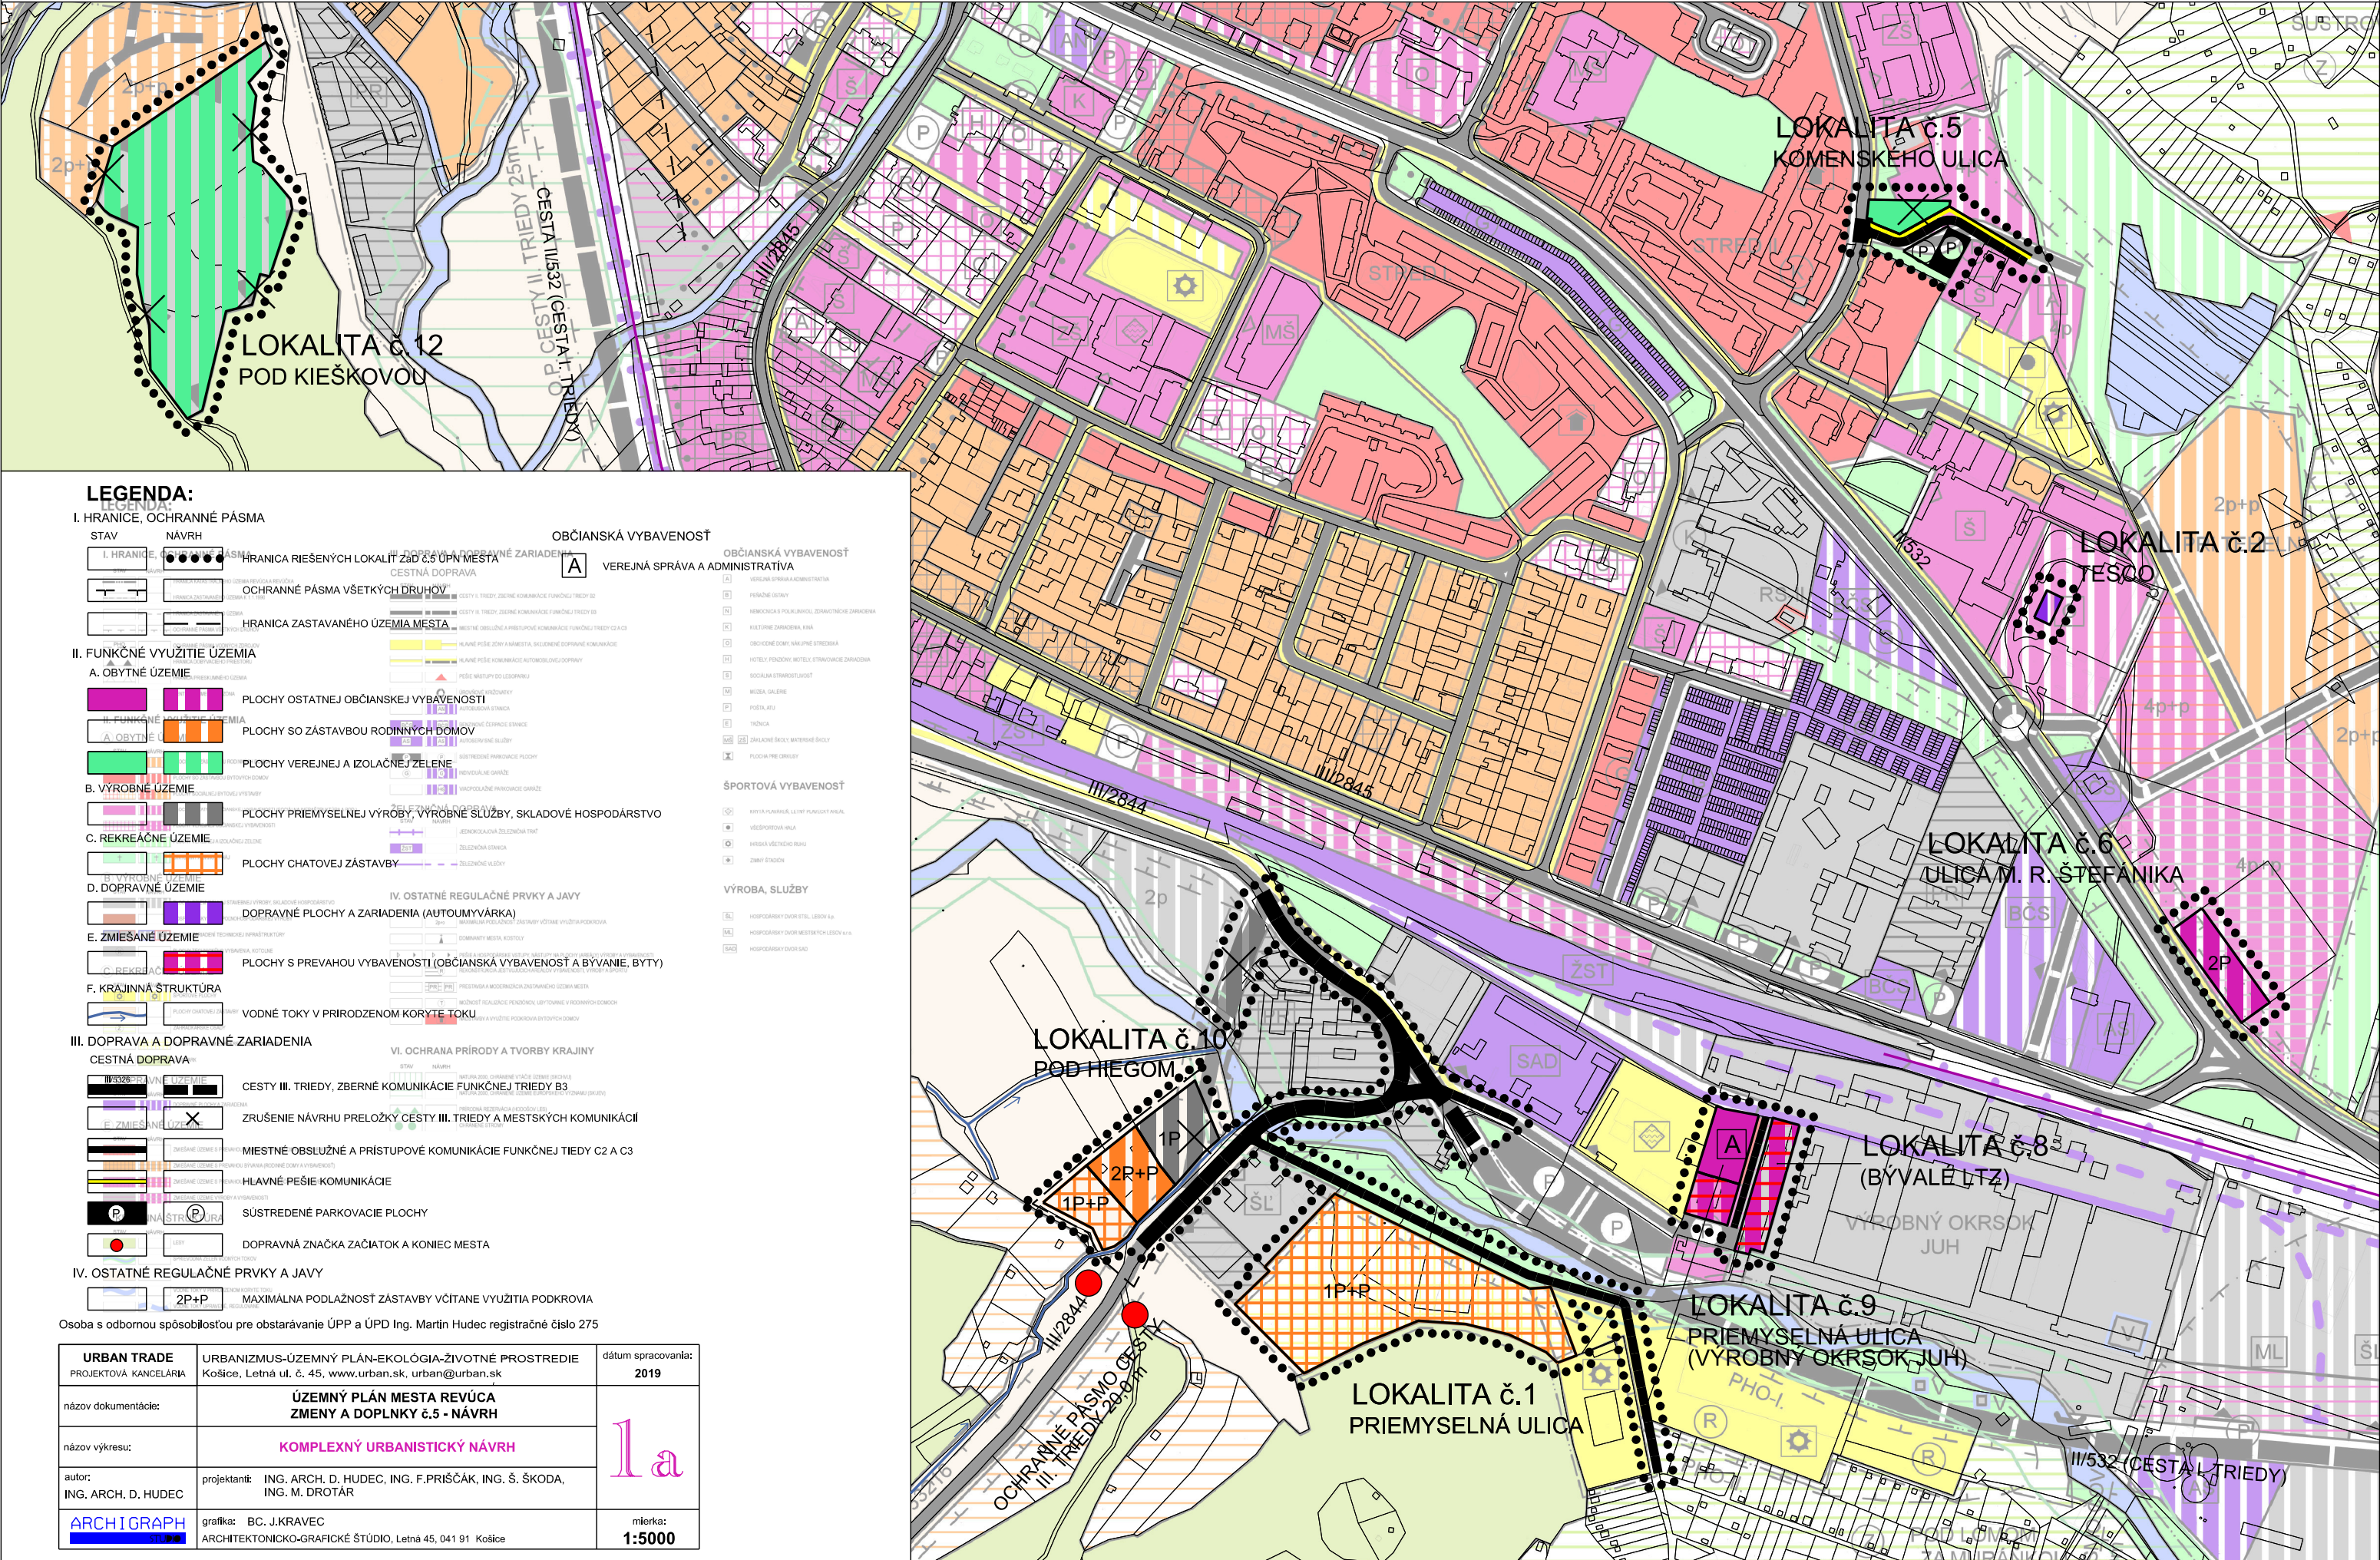


ZMENY A DOPLNKY č.5 ÚPN MESTA REVÚČA

NÁVRH
M 1:5000

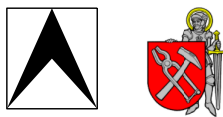

LEGENDA:

I. HRANICE, OCHRANNÉ PÁSMA

STAV	NÁVRH	OBČIANSKA VYBAVENOSŤ
II. FUNKČNÉ VYUŽITIE ÚZEMIA

A. OBYTNÉ ÚZEMIE	B. VÝROBNÉ ÚZEMIE	C. REKREAČNÉ ÚZEMIE	D. DOPRAVNÉ ÚZEMIE	E. ZMIEŠANÉ ÚZEMIE	F. KRAJINNÁ ŠTRUKTÚRA

III. DOPRAVA A DOPRAVNÉ ZARIADENIA

CESTNÁ DOPRAVA	CESTNÁ DOPRAVA

IV. OSTATNÉ REGULAČNÉ PRVKY A JAVY

2P+P	MAXIMÁLNA PODLAŽNOSŤ ZÁSTAVBY VČÍTANE VYUŽITIA PODKROVIA

Osoba s odbornou spôsobilosťou pre obstarávanie ÚPP a ÚPD Ing. Martin Hudec registračné číslo 275

URBAN TRADE PROJEKTOVÁ KANCELÁRIA	URBANIZMUS-ÚZEMNÝ PLÁN-EKOLÓGIA-ŽIVOTNÉ PROSTREDIE Košice, Letná ul. č. 45, www.urban.sk, urban@urban.sk	dátum spracovania: 2019
názov dokumentácie:	ÚZEMNÝ PLÁN MESTA REVÚČA ZMENY A DOPLNKY č.5 - NÁVRH	1a
názov výkresu:	KOMPLEXNÝ URBANISTICKÝ NÁVRH	
autor: ING. ARCH. D. HUDEC	projektant: ING. ARCH. D. HUDEC, ING. F. PRIŠČÁK, ING. Š. ŠKODA, ING. M. DROTÁR	
ARCHIGRAPH	grafika: BC. J. KRAVEC ARCHITEKTONICKO-GRAFICKÉ ŠTÚDIO, Letná 45, 041 91 Košice	mierka: 1:5000