



ZMENY A DOPLNKY ÚPN-O VEĽKÝ SLAVKOV č.9 NÁLOŽKA

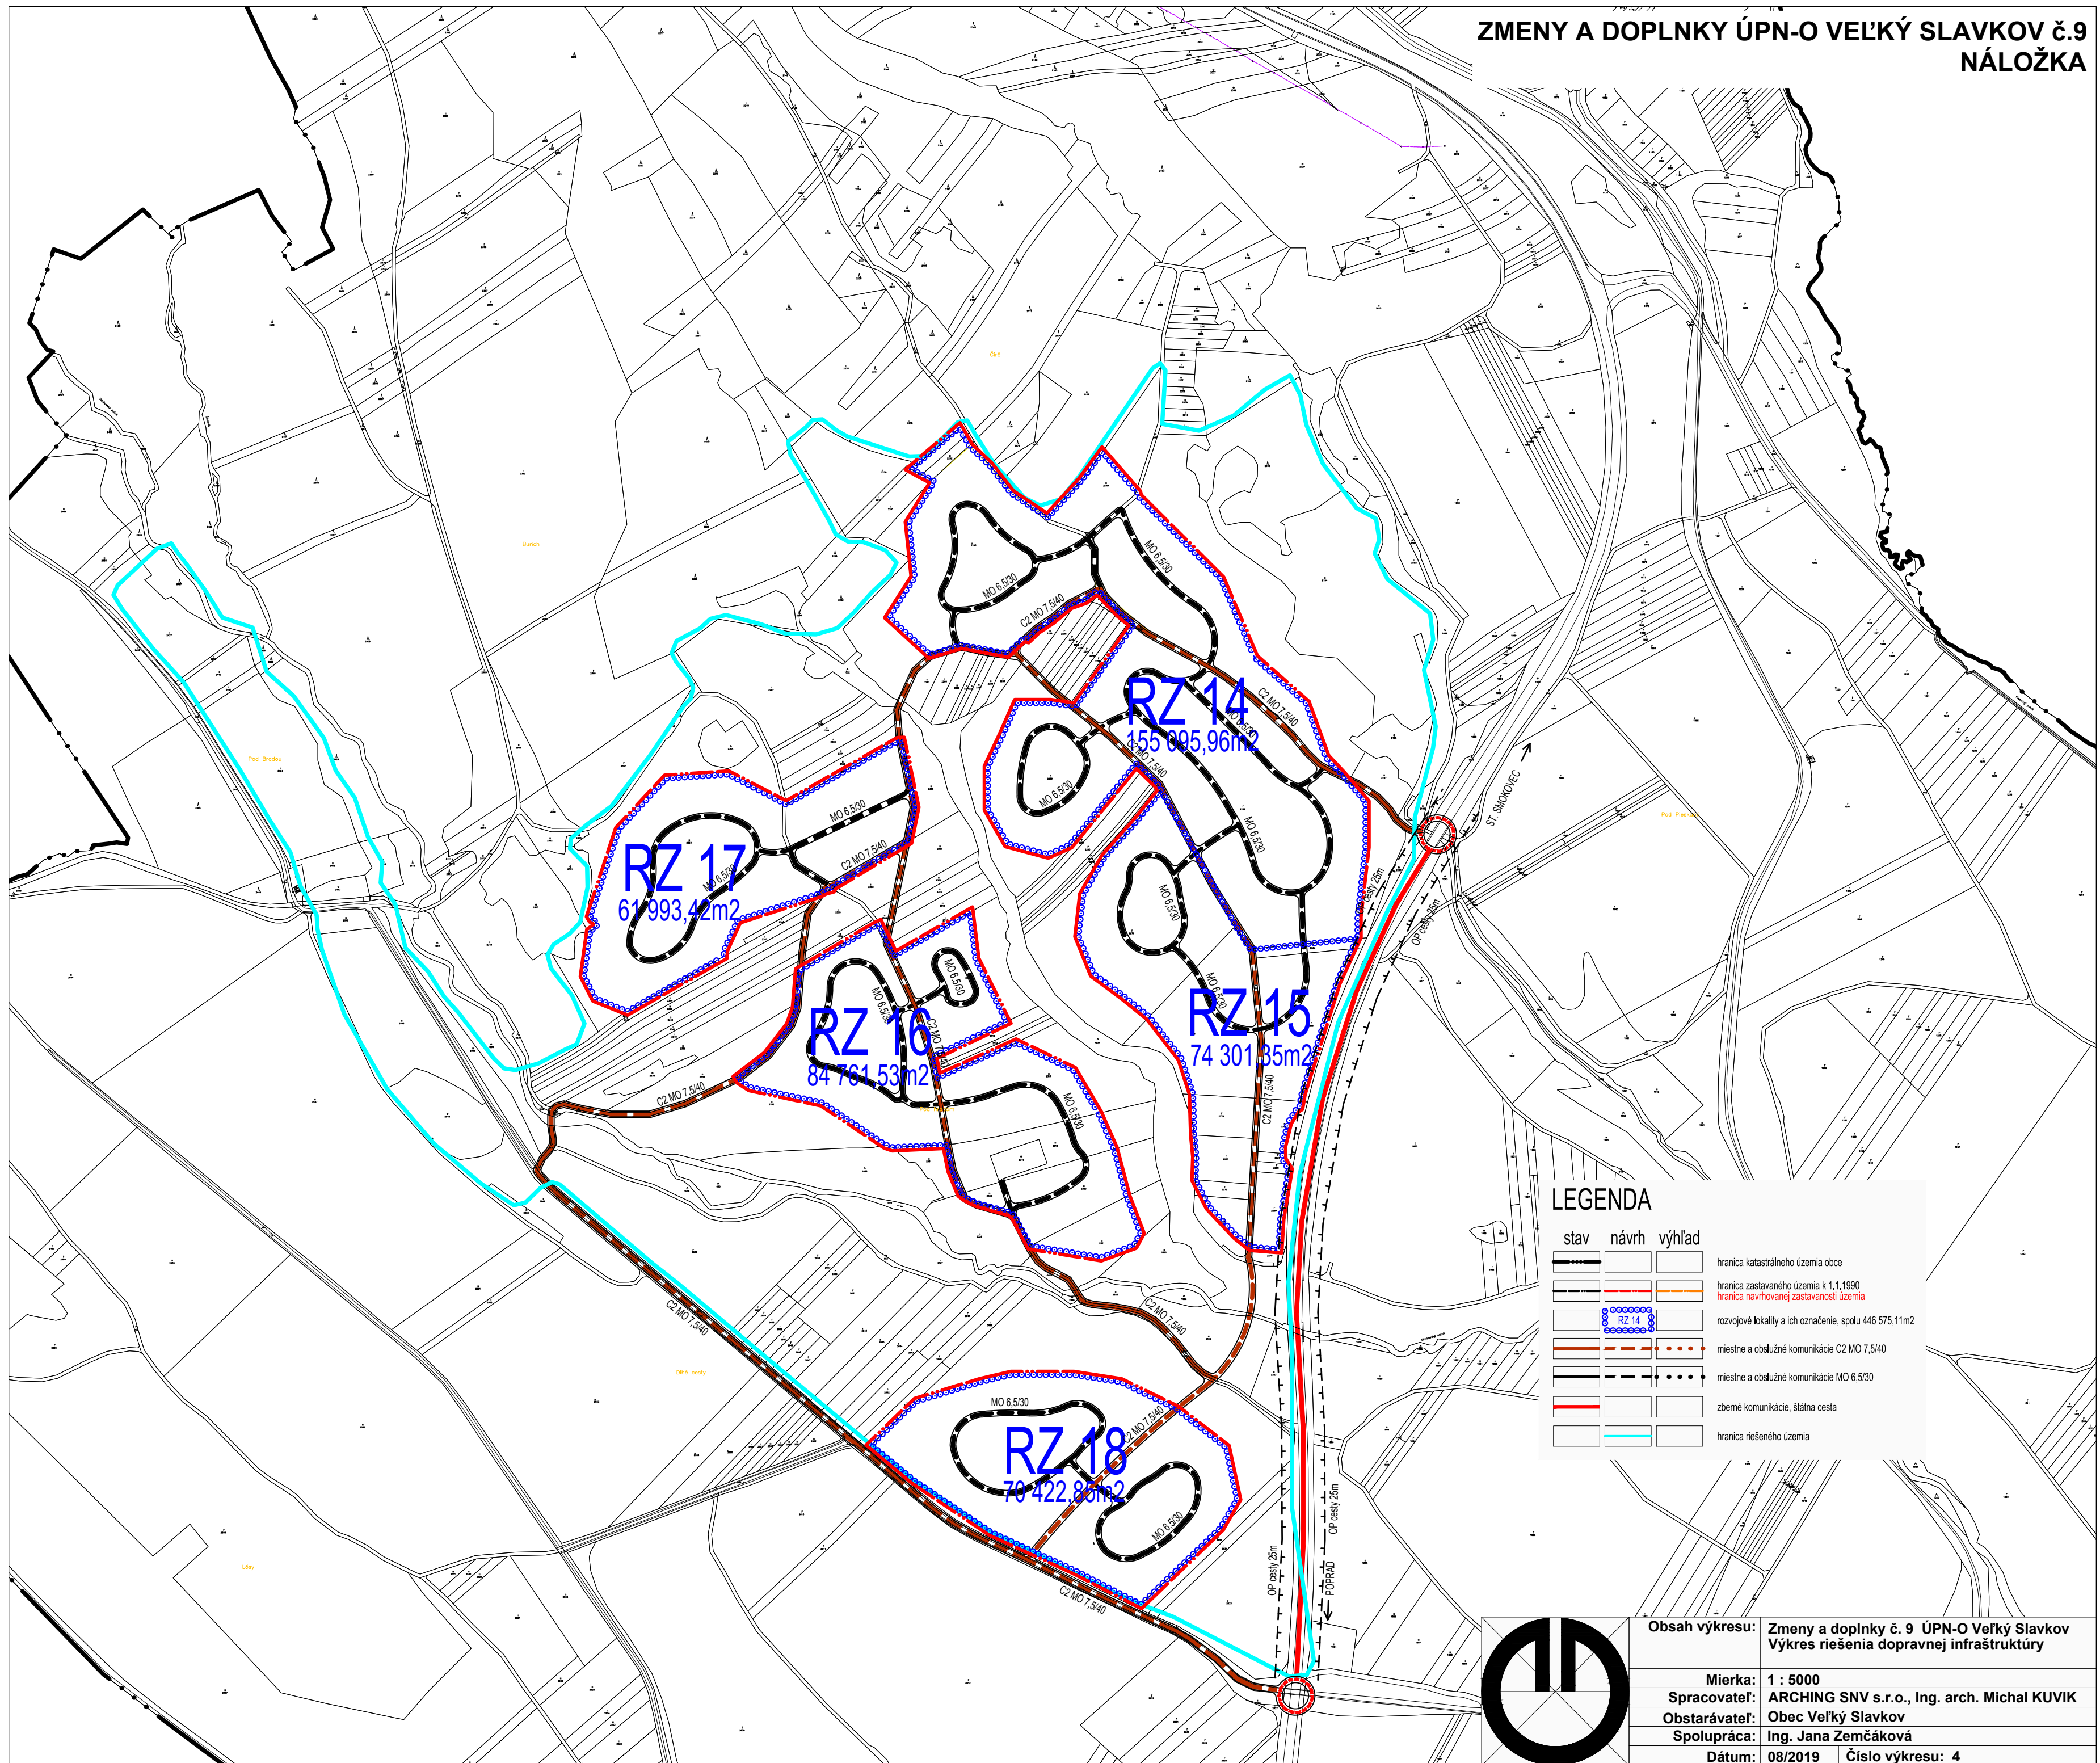

LEGENDA

stav	návrh	výhľad	
			hranica katastrálneho územia oboe
			hranica zastavaného územia k 1.1.1990
			hranica navrhovanej zastavanosti územia
			rozvojové lokality a ich označenie, spolu 446 575,11m2
			miestne a obslužné komunikácie C2 MO 7,5/40
			miestne a obslužné komunikácie MO 6,5/30
			zberné komunikácie, štátna cesta
			hranica riešeného územia

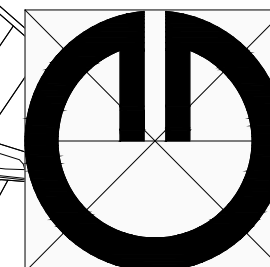

Obsah výkresu:	Zmeny a doplnky č. 9 ÚPN-O Veľký Slavkov Výkres riešenia dopravnej infraštruktúry	
Mierka:	1 : 5000	
Spracovateľ:	ARCHING SNV s.r.o., Ing. arch. Michal KUVIK	
Obstarávateľ:	Obec Veľký Slavkov	
Spolupráca:	Ing. Jana Zemčáková	
Dátum:	08/2019	Číslo výkresu: 4