



ZMENY A DOPLNKY ÚPN-O VEĽKÝ SLAVKOV č.9
NÁLOŽKA

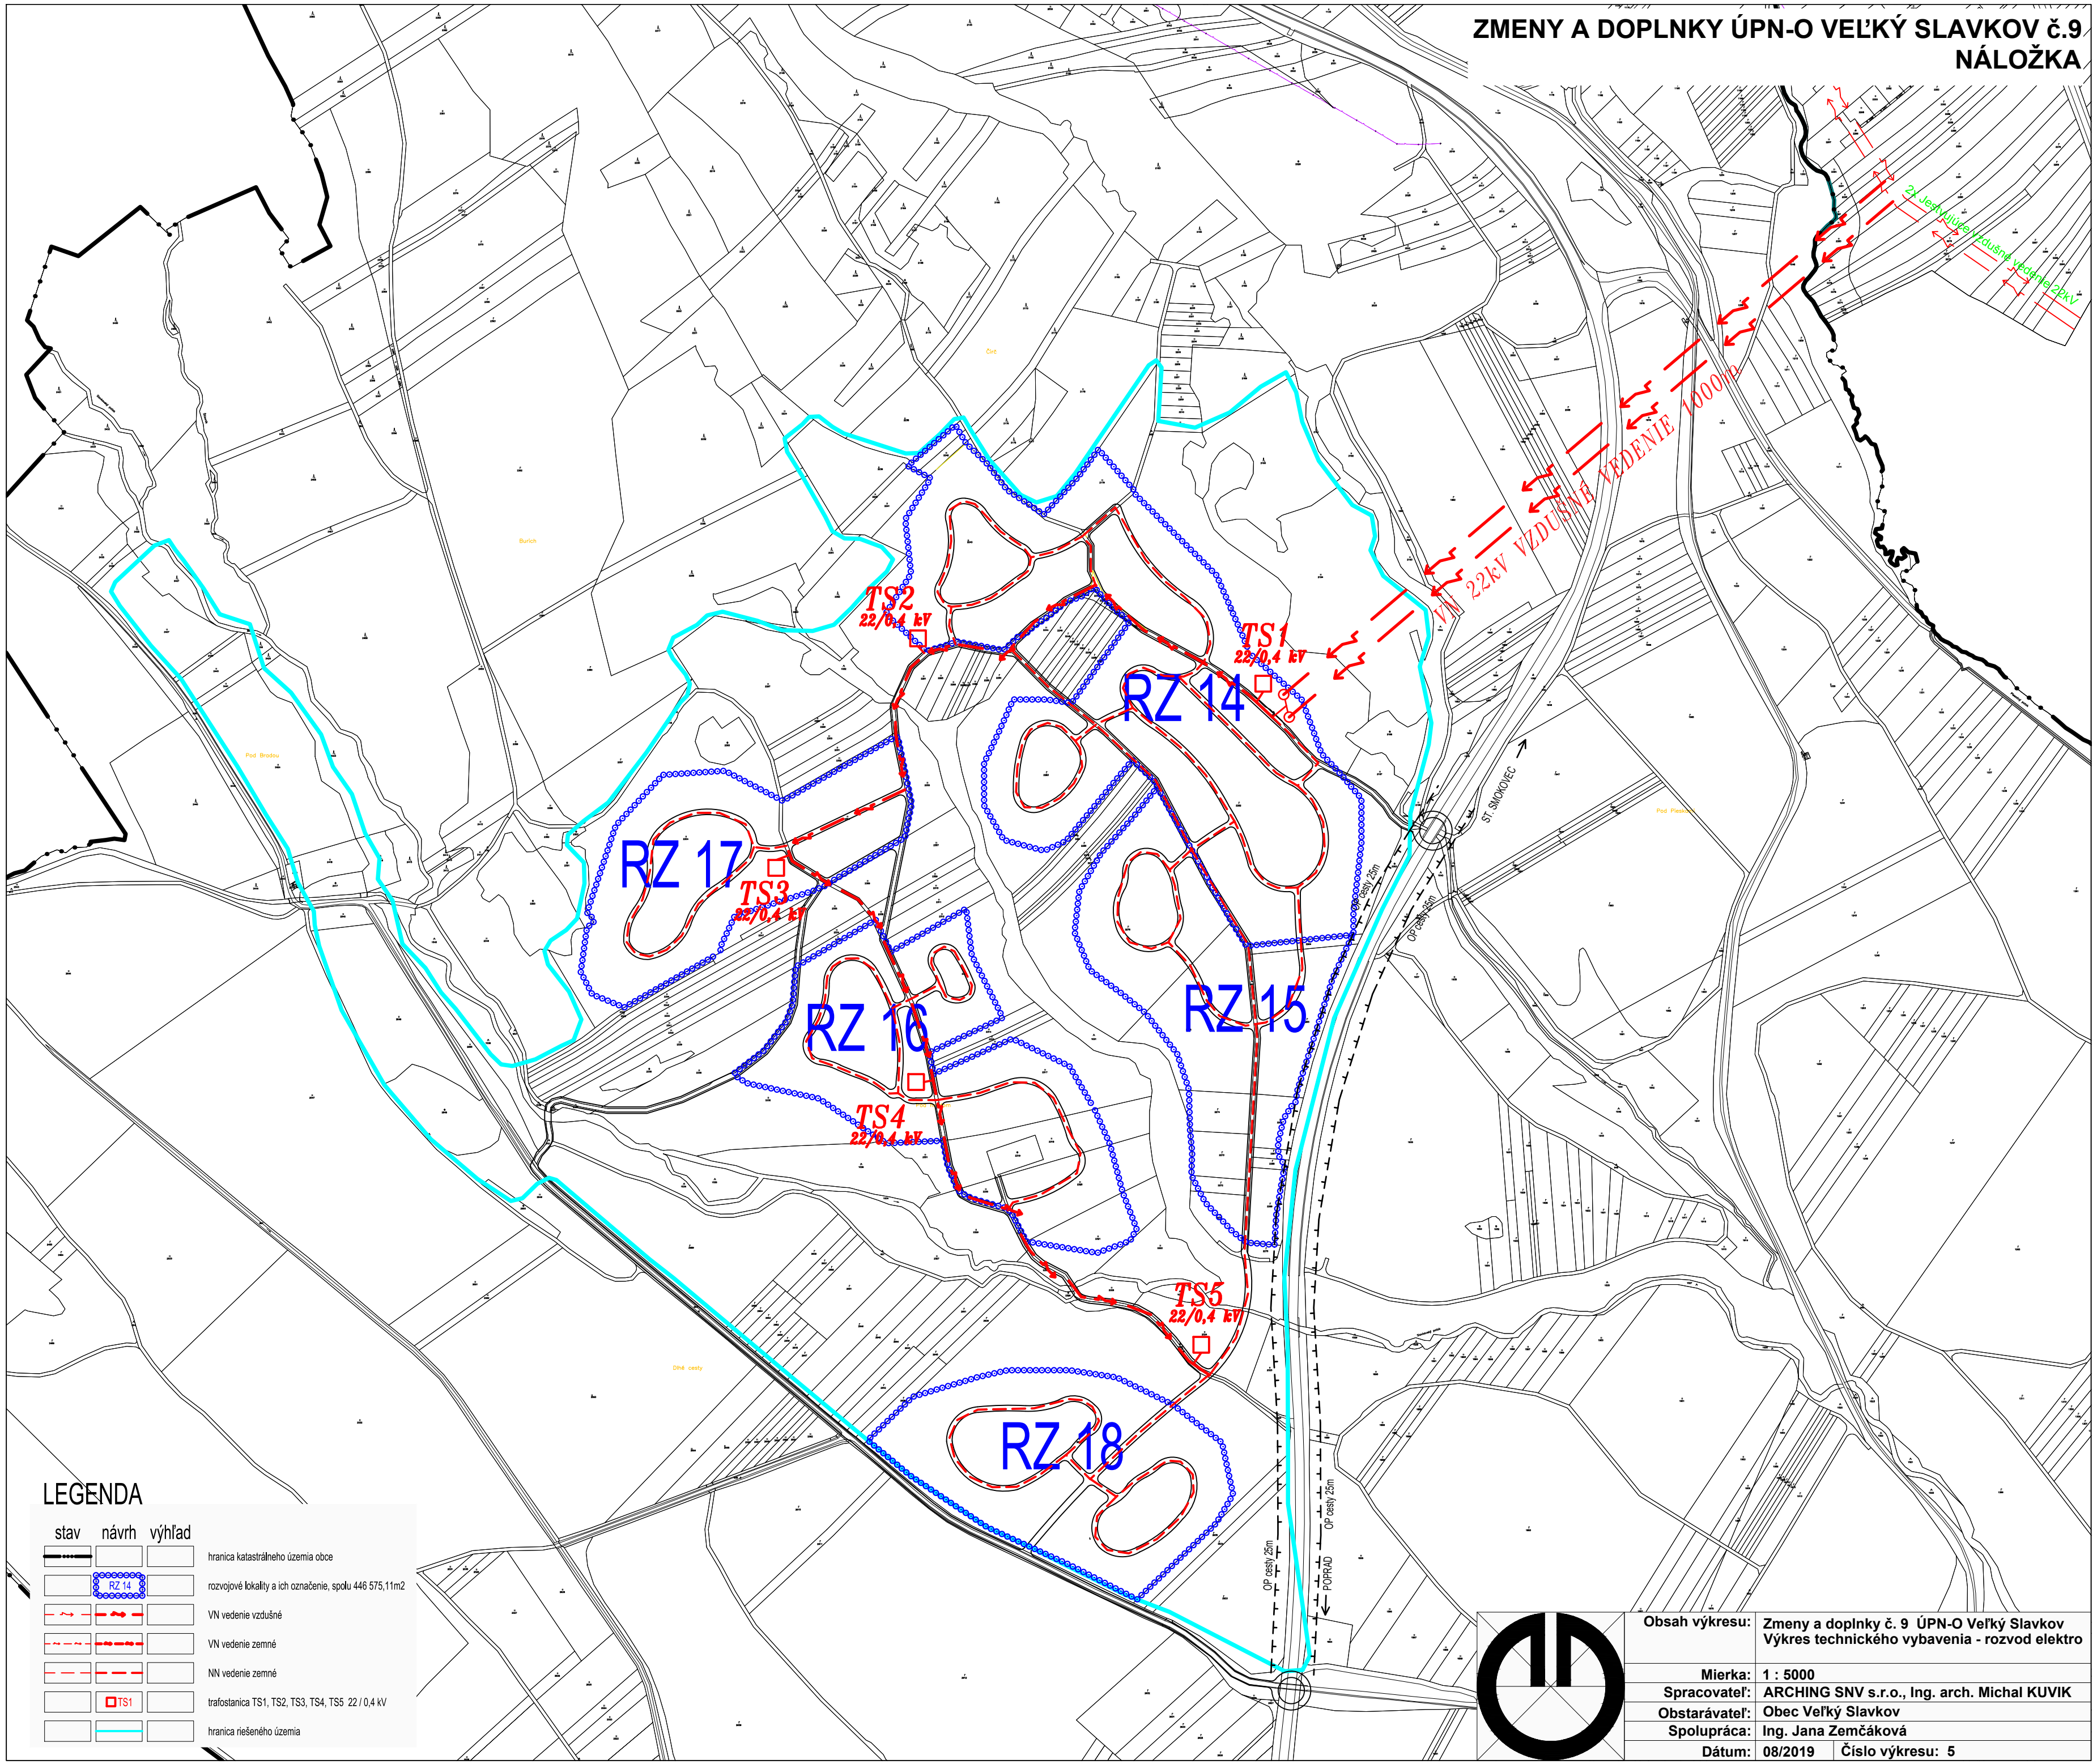

LEGENDA

stav	návrh	výhľad
hranica katastrálneho územia obce		
rozvojové lokality a ich označenie, spolu 446 575,11m ²		
VN vedenie vzdušné		
VN vedenie zemné		
NN vedenie zemné		
trafostanica TS1, TS2, TS3, TS4, TS5 22 / 0,4 kV		
hranica riešeného územia		

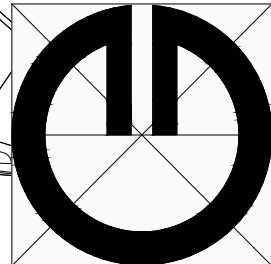

Obsah výkresu:	Zmeny a doplnky č. 9 ÚPN-O Veľký Slavkov Výkres technického vybavenia - rozvod elektro
Mierka:	1 : 5000
Spracovateľ:	ARCHING SNV s.r.o., Ing. arch. Michal KUVIK
Obstarávateľ:	Obec Veľký Slavkov
Spolupráca:	Ing. Jana Zemčáková
Dátum:	08/2019
Číslo výkresu:	5