



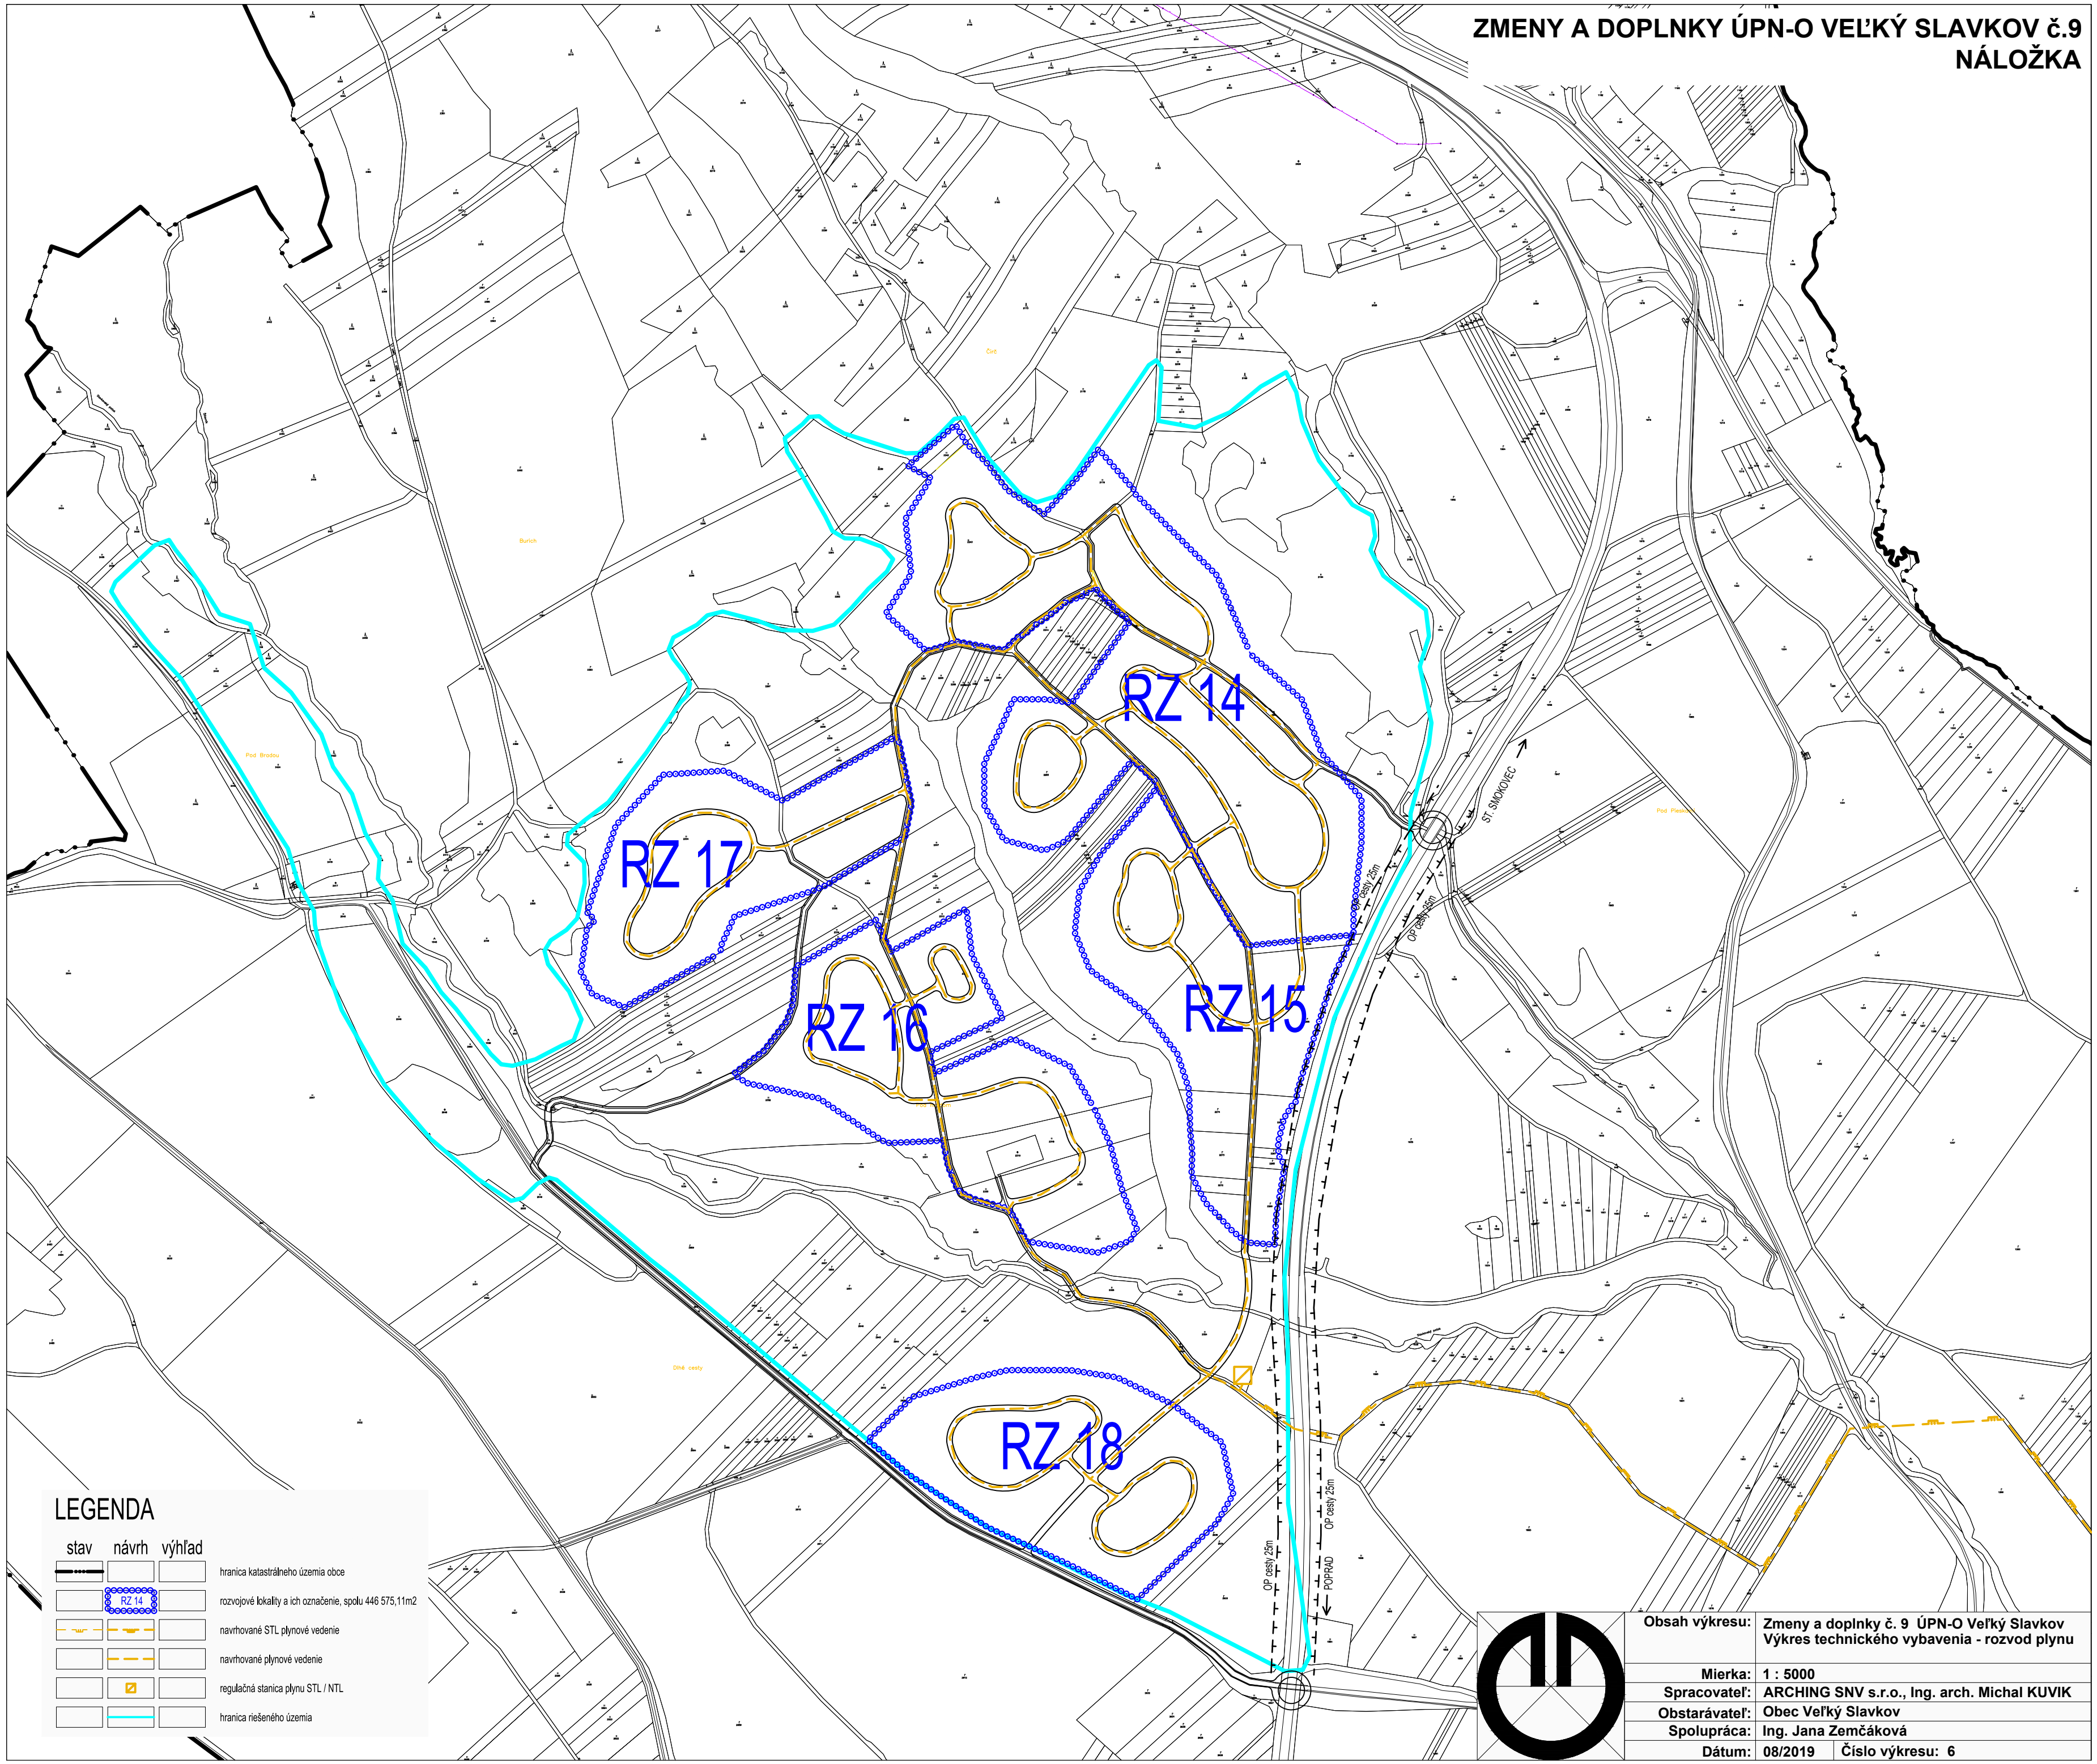

LEGENDA

stav	návrh	výhľad	
			hranica katastrálneho územia obce
			rozvojové lokality a ich označenie, spolu 446 575,11m2
			navrhované STL plynové vedenie
			navrhované plynové vedenie
			regulačná stanica plynu STL / NTL
			hranica riešeného územia

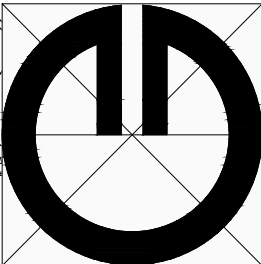

Obsah výkresu:	Zmeny a doplnky č. 9 ÚPN-O Veľký Slavkov Výkres technického vybavenia - rozvod plynu
Mierka:	1 : 5000
Spracovateľ:	ARCHING SNV s.r.o., Ing. arch. Michal KUVIK
Obstarávateľ:	Obec Veľký Slavkov
Spolupráca:	Ing. Jana Zemčáková
Dátum:	08/2019
Číslo výkresu:	6