

Príloha č. 1

Prehľadná situácia umiestnenia navrhovanej
činnosti (mierka 1 : 50 000)



 Orientačné ohraničenie miesta realizácie

0 1km 2km
1:50 000

Príloha 2

Koordinačná situácia

dátum: 10. 2018-




KOORDINAČNÁ SITUÁCIA M 1: 2000
Príloha č. 3

Príloha 3

Ortofotomapa

ORTOFOTOMAPA M 1:2000

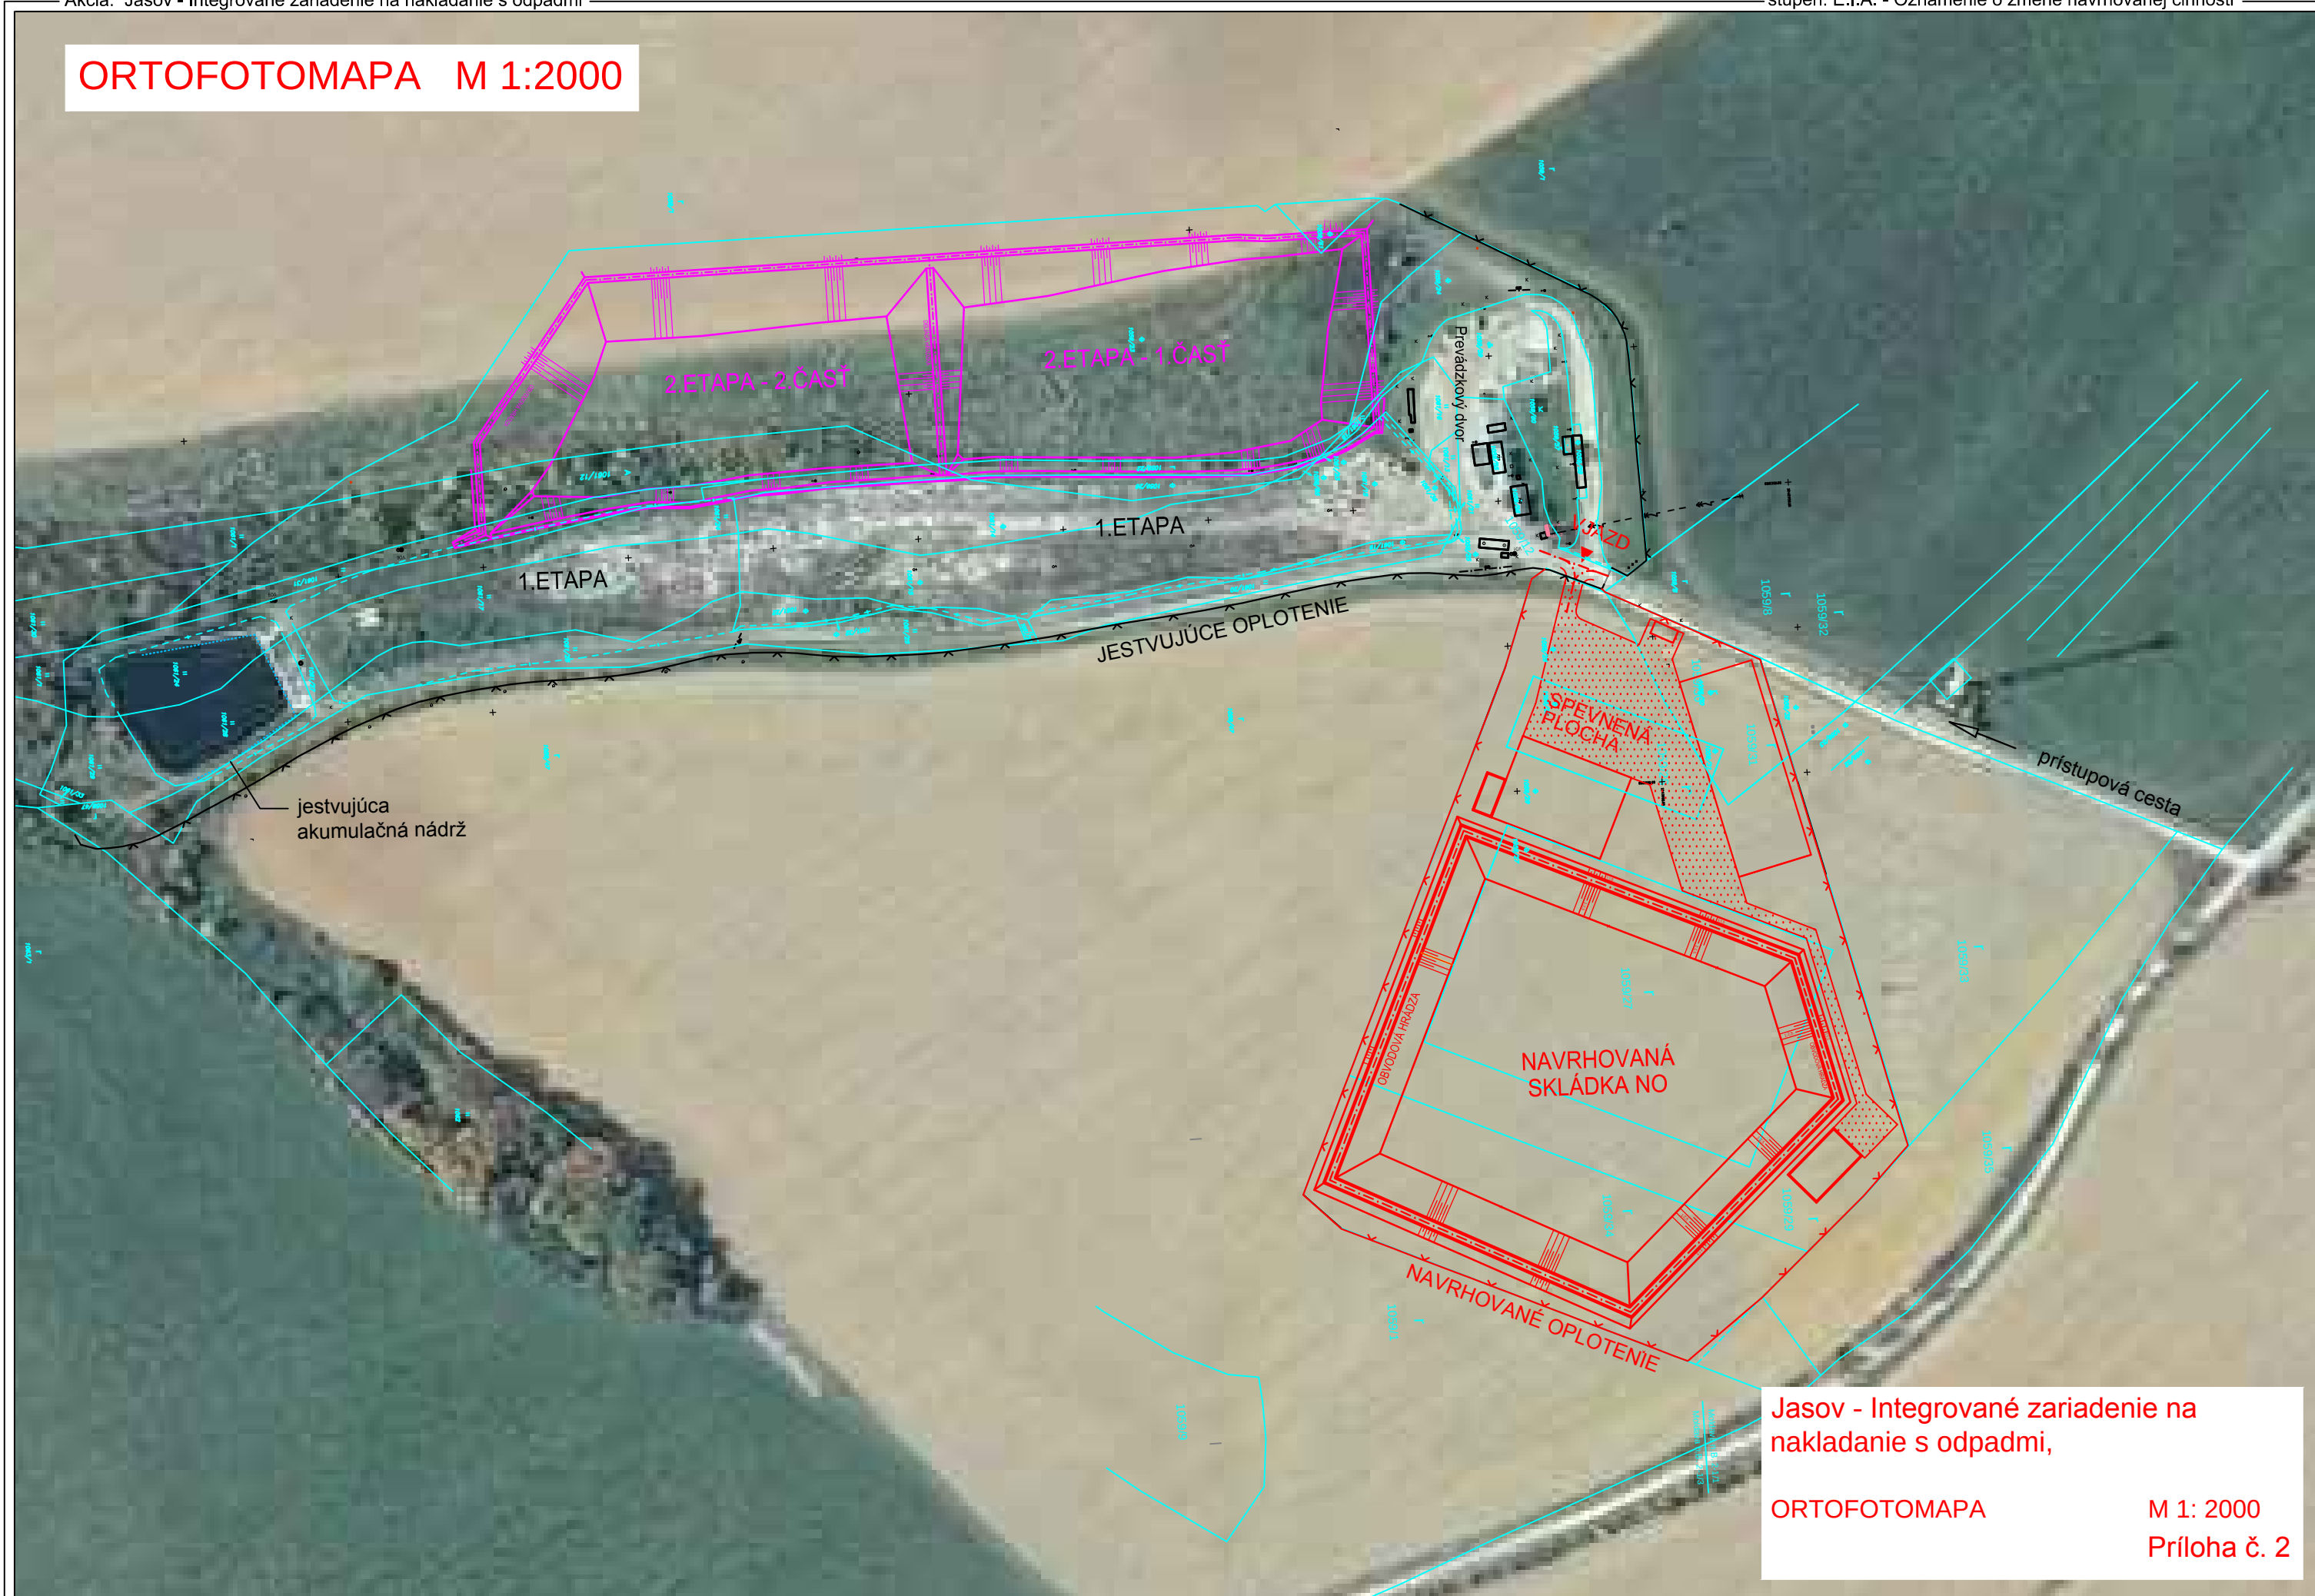

dátum: 10. 2018

Príloha 4

Situácia stavby

SITUÁCIA STAVBY M 1:500

OBJEKTOVÁ SKLADBA

SKLÁDKA ODPADOV NA NEBEZPEČNÝ ODPAD:

- OBJEKTOVÁ SKLADBA:
- SO-01 PRÍPRAVA ÚZEMIA
 - SO-02 SKLÁDKOVACIE PRIESTORY
 - SO-03 DRENÁŽNY SYSTÉM
 - SO-04 AKUMULAČNÁ NÁDRŽ
 - SO-05 ROZVODY NN
 - SO-06 KOMUNIKÁCIA A SPEVNENÉ PLOCHY
 - SO-10 UZATVORENIE A REKULTIVÁCIA

HALA PRE ZBER,ZHROMAŽĎOVANIE A ÚPRAVU ODPADOV:

- OBJEKTOVÁ SKLADBA:
- SO-11 TERÉNNÉ ÚPRAVY
 - SO-12 HALA PRE NAKLADANIE S NO
 - SO-13 SPEVNENÉ PLOCHY
 - SO-14 POŽIARNÁ NÁDRŽ
 - SO-15 OPLATENIE

PLOCHY PRE ÚPRAVU ODPADOV:

- OBJEKTOVÁ SKLADBA:
- SO-16 SPEVNENÁ PLOCHA PRE ÚPRAVU ODPADU
 - SO-17 ZÁCHYTŇNÁ NÁDRŽ

VYSVETLIVKY:

- OS OBVODOVEJ HRÁDZE II. ETAPY - 1. KAZETY
- SKLÁDKA ODPADOV NO
- NAVRHOVANÁ SPEVNENÁ PLOCHA
- 341.50 VÝŠKOVÁ KÓTA SKLÁDKY
- REZY SKLÁDKY ODPADOV
- NAVRHOVANÉ OPLATENIE SKLÁDKY
- POTRUBIE DRENÁŽNEHO SYSTÉMU PRE ODVEDENIE PK
- JESTVUJÚCE OPLATENIE SKLÁDKY
- JESTVUJÚCE ZAMERANIE ÚZEMIA
- KATASTER - PARCELY

Moldava n.B. 2-1/1

Moldava n.B. 2-1/3

Spevnená plocha

SKLÁDKA NO

Prevádzkový dvor

Jasov - Integrované zariadenie na nakladanie s odpadmi,

SITUÁCIA STAVBY M 1:500
Príloha č. 4

Príloha 5

Situácia zavážania

~~r~~
1059/33

1059/35

r
1059/32

$$r = 1059/8$$

1059/31

1059/29

Spevnená plocha

59/31

ALA PRE NAKLADANIE S NO

1059/28

345000
1059/29
+
SPEVNIA PLOCHA PRE ÚPRAVU ODPADU

~~1059/27~~

ZAVÁŽANIE
SKLÁDKY NO

1059/34

r
1059/1

Prevádzkový
dvor

Jasov - Integrované zariadenie na nakladanie s odpadmi,

SITUÁCIA ZAVÁŽANIA M 1:500
Príloha č. 6

Arch. číslo : 27-OZ-2018


vypracoval : **DEPONIA SYSTEM** s.r.o.

dátum: 10. 2018.

Príloha 6

Charakteristický rez

CHARAKTERISTICKÝ PRIEČNY REZ ①
M 1:250

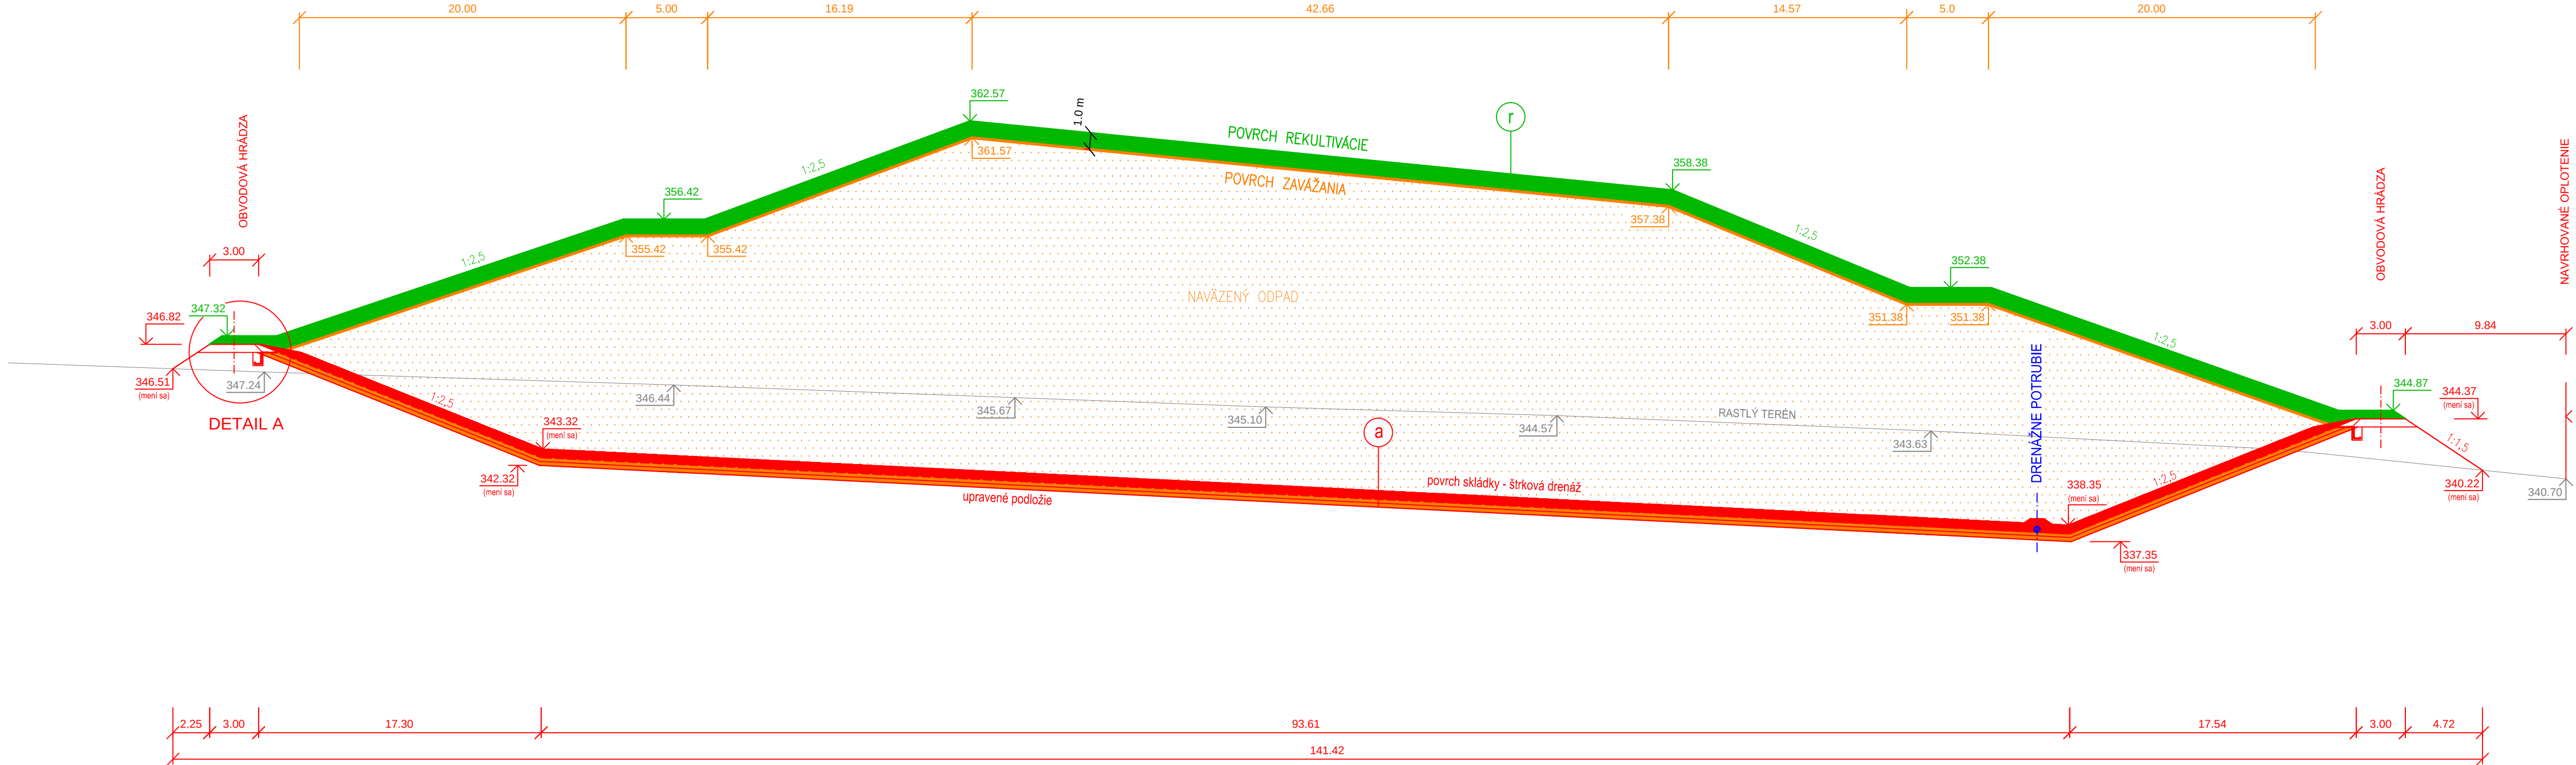

KONŠTRUKČNÉ VRSTVY REKULTIVÁCIE

- ① ZATŔÁVNENIE
- REKULTIVAČNÁ VRSTVA HR. 1,0 m
- UMELÁ DRENÁŽNA VRSTVA - GEOKOMPOZIT
- FÓLIA PEHD HR. 1,5 mm, JEDNOSTRANNE ZDRSNEŇ
- MINERÁLNE TESNENIE $k_{\text{max}} = 1,10 \text{ m.s}$
- HRUBKA 500mm (2x250mm) ALEBO JEHO NÁHRADA
- UPRAVENÉ A ZHUTNENÝ POVRCH ODPADU

KONŠTRUKČNÉ VRSTVY DNA SKLÁDKY A SVAHOV

- ② DRENÁŽNA VRSTVA ŠTRKU fr. 16-32mm, hr. 500mm
- OCHRANNÁ GEOTEXTÍLIA min. 800 g/m
- FÓLIA PEHD hr. 2,5 mm
- MONITOROVACÍ SYSTÉM TESNOSTI FÓLIE
- MINERÁLNE TESNENIE $k_{\text{max}} = 1,10 \text{ m.s}$
- HRUBKA 500mm (2x250mm)
- UPRAVENÉ A ZHUTNENÉ PODLOŽIE

Jasov - Integrované zariadenie na
nakladanie s odpadmi,

CHARAKTERISTICKÉ REZY
A DETAILS M 1:250
Príloha č.5-1/2

Príloha 7

Predpokladaný zoznamom nebezpečných odpadov, s ktorými sa bude v zariadení nakladať

Kat. číslo	Názov odpadu	kat.
010305	Iná hlušina obsahujúca nebezpečné látky	N
010307	Iné odpady obsahujúce nebezpečné látky z fyzikálneho a chemického spracovania rudných nerastov	N
010407	Odpady obsahujúce nebezpečné látky z fyzikálneho a chemického spracovania nerudných nerastov	N
020108	Agrochemické odpady obsahujúce nebezpečné látky	N
030104	Piliny, hobliny, odrezky, odpadové rezivo alebo drevotrieskové/drevovláknité dosky, dyhy obsahujúce nebezpečné látky	N
040214	Odpad z apretácie obsahujúci organické rozpúšťadlá	N
040219	Kaly z kvapalného odpadu obsahujúce nebezpečné látky spracované na mieste svojho vzniku	N
050103	Kaly z dna nádrží	N
050104	Kaly z kyslej alkylácie	N
050106	Kaly obsahujúce olej z údržby prevádzok alebo zariadení	N
050108	Iné dechty	N
050109	Kaly zo spracovania kvapalného odpadu obsahujúceho nebezpečné látky v mieste svojho vzniku	N
050115	Použité filtračné hlinky	N
060502	Kaly zo spracovania kvapalného odpadu obsahujúce nebezpečné látky spracovaného v mieste jeho vzniku	N
060602	Odpady obsahujúce nebezpečné sulfidy	N
060702	Aktívne uhlie z výroby chlóru	N
060903	Odpady z reakcií na báze vápnika obsahujúce nebezpečné látky alebo nimi kontaminované	N
061002	Odpady obsahujúce nebezpečné látky	N
061301	Anorganické prostriedky na ochranu rastlín, prostriedky na ochranu dreva a iné biocídny	N
061302	Použité aktívne uhlie (okrem 06 07 02)	N
061304	Odpady zo spracovania azbestu	N
061305	Sadze z pecí a komínov	N
070108	Iné destilačné zvyšky a reakčné splodiny	N
070110	Iné filtračné koláče a použité absorbenty	N
070111	Kaly zo spracovania kvapalného odpadu obsahujúce nebezpečné látky, v mieste jeho vzniku	N
070207	Halogénované destilačné zvyšky a reakčné splodiny	N
070208	Iné destilačné zvyšky a reakčné splodiny	N
070209	Halogénované filtračné koláče a použité absorbenty	N
070210	Iné filtračné koláče a použité absorbenty	N
070211	Kaly zo spracovania kvapalného odpadu obsahujúce nebezpečné látky v mieste jeho vzniku	N
070214	Odpadové prísady (aditíva) obsahujúce nebezpečné látky	N
070216	Odpady obsahujúce silikóny	N
070308	Iné destilačné zvyšky a reakčné splodiny	N
070309	Halogénované filtračné koláče a použité absorbenty	N

Kat. číslo	Názov odpadu	kat.
070310	Iné filtračné koláče a použité absorbenty	N
070311	Kaly zo spracovania kvapalného odpadu obsahujúce nebezpečné látky v mieste jeho vzniku	N
070408	Iné destilačné zvyšky a reakčné splodiny	N
070410	Iné filtračné koláče a použité absorbenty	N
070411	Kaly zo spracovania kvapalného odpadu obsahujúce nebezpečné látky v mieste jeho vzniku	N
070413	Tuhé odpady obsahujúce nebezpečné látky	N
070508	Iné destilačné zvyšky a reakčné splodiny	N
070510	Iné filtračné koláče a použité absorbenty	N
070511	Kaly zo spracovania kvapalného odpadu obsahujúce nebezpečné látky, v mieste jeho vzniku	N
070513	Tuhé odpady obsahujúce nebezpečné látky	N
070608	Iné destilačné zvyšky a reakčné splodiny	N
070610	Iné filtračné koláče a použité absorbenty	N
070611	Kaly zo spracovania kvapalného odpadu obsahujúce nebezpečné látky v mieste jeho vzniku	N
070708	Iné destilačné zvyšky a reakčné splodiny	N
070710	Iné filtračné koláče a použité absorbenty	N
070711	Kaly zo spracovania kvapalného odpadu obsahujúce nebezpečné látky v mieste jeho vzniku	N
080111	Odpadové farby a laky obsahujúce organické rozpúšťadlá alebo iné nebezpečné látky	N
080113	Kaly z farby alebo laku obsahujúce organické rozpúšťadlá alebo iné nebezpečné látky	N
080117	Odpady z odstraňovania farby alebo laku obsahujúce organické rozpúšťadlá alebo iné nebezpečné látky	N
080121	Odpadový odstraňovač farby alebo laku	N
080312	Odpadová tlačiarenská farba obsahujúca nebezpečné látky	N
080314	Kaly z tlačiarenskej farby obsahujúce nebezpečné látky	N
080317	Odpadový toner do tlačiarne obsahujúci nebezpečné látky	N
080409	Odpadové lepidlá a tesniacie materiály obsahujúce organické rozpúšťadlá alebo iné nebezpečné látky	N
080411	Kaly z lepidiel a tesniacich materiálov obsahujúce organické rozpúšťadlá alebo iné nebezpečné látky	N
080501	Odpadové izokyanáty	N
100113	Popolček z emulgovaných uhľovodíkov použitých ako palivo	N
100114	Popol, škvara a prach z kotlov zo spoluspaľovania odpadov obsahujúce nebezpečné látky	N
100116	Popolček zo spoluspaľovania odpadov obsahujúci nebezpečné látky	N
100118	Odpady z čistenia plynu obsahujúce nebezpečné látky	N
100120	Kaly obsahujúce nebezpečné látky z kvapalného odpadu spracovaného v mieste svojho vzniku	N
100207	Tuhé odpady z čistenia plynu obsahujúce nebezpečné látky	N
100211	Odpady z úpravy chladiacej vody obsahujúce olej	N
100213	Kaly a filtračné koláče z čistenia plynu obsahujúce nebezpečné látky	N

Kat. číslo	Názov odpadu	kat.
100304	Trosky z prvého tavenia	N
100308	Soľné trosky z druhého tavenia	N
100309	Čierne stery z druhého tavenia	N
100319	Prach z dymových plynov obsahujúci nebezpečné látky	N
100321	Iné tuhé znečisťujúce látky a prach vrátane prachu z guľových mlynov obsahujúce nebezpečné látky	N
100323	Tuhé odpady z čistenia plynu obsahujúce nebezpečné látky	N
100325	Kaly a filtračné koláče z čistenia plynu obsahujúce nebezpečné látky	N
100327	Odpady z úpravy chladiacej vody obsahujúce olej	N
100329	Odpady z úpravy soľných trosiek a čiernych sterov obsahujúce nebezpečné látky	N
100401	Trosky z prvého a druhého tavenia	N
100404	Prach z dymových plynov	N
100405	Iné tuhé znečisťujúce látky a prach	N
100406	Tuhé odpady z čistenia plynov	N
100407	Kaly a filtračné koláče z čistenia plynov	N
100409	Odpady z úpravy chladiacej vody obsahujúce olej	N
100503	Prach z dymových plynov	N
100505	Tuhý odpad z čistenia plynov	N
100506	Kaly a filtračné koláče z čistenia plynov	N
100508	Odpady z úpravy chladiacej vody obsahujúce olej	N
100603	Prach z dymových plynov	N
100606	Tuhé odpady z čistenia plynov	N
100607	Kaly a filtračné koláče z čistenia plynu	N
100609	Odpady z úpravy chladiacej vody obsahujúce olej	N
100815	Prach z dymových plynov obsahujúci nebezpečné látky	N
100817	Kaly a filtračné koláče z čistenia dymových plynov obsahujúci nebezpečné látky	N
100819	Odpady z úpravy chladiacej vody obsahujúce olej	N
100905	Odlievacie jadrá a formy nepoužívané na odlievanie obsahujúce nebezpečné látky	N
100907	Odlievacie jadrá a formy použité na odlievanie obsahujúce nebezpečné látky	N
100909	Prach z dymových plynov obsahujúci nebezpečné látky	N
100911	Iné tuhé znečisťujúce látky obsahujúce nebezpečné látky	N
100913	Odpadové spojivá obsahujúce nebezpečné látky	N
100915	Odpad z prostriedkov na indikáciu trhlín obsahujúci nebezpečné látky	N
101005	Odlievacie jadrá a formy nepoužívané na odlievanie obsahujúce nebezpečné látky	N
101007	Odlievacie jadrá a formy použité na odlievanie obsahujúce nebezpečné látky	N
101009	Prach z dymových plynov obsahujúci nebezpečné látky	N
101011	Iné tuhé znečisťujúce látky obsahujúce nebezpečné látky	N
101013	Odpadové spojivá obsahujúce nebezpečné látky	N
101015	Odpad z prostriedkov na indikáciu trhlín obsahujúci nebezpečné látky	N

Kat. číslo	Názov odpadu	kat.
101109	Odpad zo surovínovej zmesi pred tepelným spracovaním obsahujúcej nebezpečné látky	N
101111	Sklený odpad v malých časticiach a sklený prach obsahujúci ťažké kovy, napríklad katódové tuby	N
101113	Kal z leštenia a brúsenia skla obsahujúce nebezpečné látky	N
101115	Tuhé odpady z čistenia dymových plynov obsahujúce nebezpečné látky	N
101117	Kaly a filtračné koláče z čistenia dymových plynov obsahujúce nebezpečné látky	N
101119	Tuhé odpady obsahujúce nebezpečné látky z kvapalného odpadu spracovaného v mieste svojho vzniku	N
101209	Tuhé odpady z čistenia plynov obsahujúce nebezpečné látky	N
101211	Odpady z glazúry obsahujúce ťažké kovy	N
101312	Tuhé odpady z čistenia plynu obsahujúce nebezpečné látky	N
110108	Kaly z fosfátovania	N
110109	Kaly a filtračné koláče obsahujúce nebezpečné látky	N
110113	Odpady z odmasťovania obsahujúce nebezpečné látky	N
110115	Eluáty a kaly z membránových alebo iontomeničových systémov obsahujúce nebezpečné látky	N
110116	Nasýtené alebo použité iontomeničové živice	N
110198	Iné odpady obsahujúce nebezpečné látky	N
110202	Kaly z hydrometalurgie zinku vrátane jarositu, goethitu	N
110205	Odpady z procesov hydrometalurgie medi obsahujúce nebezpečné látky	N
110207	Iné odpady obsahujúce nebezpečné látky	N
110301	Odpady obsahujúce kyanidy	N
110302	Iné odpady	N
110503	Tuhé odpady z čistenia plynu	N
110504	Použité tavivo	N
120112	Použité vosky a tuky	N
120114	Kaly z obrábania obsahujúce nebezpečné látky	N
120116	Odpadový pieskovací materiál obsahujúci nebezpečné látky	N
120118	Kovový kal (z brúsenia, honovania a lakovania) obsahujúci olej	N
120120	Použité brúsne nástroje a brúsne materiály obsahujúce nebezpečné látky	N
120302	Odpady z odmasťovania parou	N
130501	Tuhé látky z lapačov piesku a odlučovačov oleja z vody	N
130502	Kaly z odlučovačov oleja z vody	N
130503	Kaly z lapačov nečistôt	N
130508	Zmesi odpadov z lapačov piesku a odlučovačov oleja z vody	N
130801	Kaly alebo emulzie z odsolovacích zariadení	N
140604	Kaly alebo tuhé dopady obsahujúce halogénované rozpúšťadlá	N
140605	Kaly alebo tuhé dopady obsahujúce iné rozpúšťadlá	N
150110	Obaly obsahujúce zvyšky nebezpečných látok alebo kontaminované nebezpečnými látkami	N

Kat. číslo	Názov odpadu	kat.
150202	Absorbenty, filtračné materiály (vrátane olejových filtrov inak nešpecifikovaných), handry na čistenie, ochranné odevy kontaminované nebezpečnými látkami	N
160107	Olejové filtre	N
160111	Brzdové platničky a obloženie obsahujúce azbest	N
160212	Vyradené zariadenia obsahujúce voľný azbest	N
160213	Vyradené zariadenia obsahujúce nebezpečné časti iné ako uvedené v 16 02 09 až 16 02 12	N
160215	Nebezpečné časti odstránené z vyradených zariadení	N
160303	Anorganické odpady obsahujúce nebezpečné látky	N
160305	Organické odpady obsahujúce nebezpečné látky	N
160506	Laboratórne chemikálie pozostávajúce z nebezpečných látok alebo obsahujúce nebezpečné látky, vrátane zmesí laboratórnych chemikálií	N
160507	Vyradené anorganické chemikálie pozostávajúce z nebezpečných látok alebo obsahujúce nebezpečné látky	N
160508	Vyradené organické chemikálie pozostávajúce z nebezpečných látok alebo obsahujúce nebezpečné látky	N
160709	Odpady obsahujúce iné nebezpečné látky	N
160802	Použité katalyzátory obsahujúce nebezpečné prechodné kovy alebo nebezpečné zlúčeniny prechodných kovov	N
160807	Použité katalyzátory kontaminované nebezpečnými látkami	N
161101	Výmurovky a žiaruvzdorné materiály na báze uhlíka z metalurgických procesov obsahujúce nebezpečné látky	N
161103	Iné výmurovky a žiaruvzdorné materiály z metalurgických procesov obsahujúce nebezpečné látky	N
161105	Výmurovky a žiaruvzdorné materiály z nemetalurgických procesov obsahujúce nebezpečné látky	N
170106	Zmesi alebo samostatné úlomky betónu, tehál, škridiel, obkladového materiálu a keramiky obsahujúce nebezpečné látky	N
170204	Sklo, plasty a drevo obsahujúce nebezpečné látky alebo kontaminované nebezpečnými látkami	N
170301	Bitúmenové zmesi obsahujúce uholný decht	N
170503	Zemina a kamenivo obsahujúce nebezpečné látky	N
170505	Výkopová zemina obsahujúca nebezpečné látky	N
170507	Štrk zo železničného zvršku obsahujúci nebezpečné látky	N
170603	Iné izolačné materiály pozostávajúce z nebezpečných látok alebo obsahujúce nebezpečné látky	N
170801	Stavebné materiály na báze sadry kontaminované nebezpečnými látkami	N
170903	Iné odpady zo stavieb a demolácií (vrátane zmiešaných odpadov) obsahujúce nebezpečné látky	N
190105	Filtračný koláč z čistenia plynov	N
190107	Tuhý odpad z čistenia plynov	N
190110	Použité aktívne uhlie z čistenia dymových plynov	N
190111	Popol a škvara obsahujúce nebezpečné látky	N
190113	Popolček obsahujúci nebezpečné látky	N

Kat. číslo	Názov odpadu	kat.
190115	Kotolný prach obsahujúci nebezpečné látky	N
190117	Odpad z pyrolýzy obsahujúci nebezpečné látky	N
190204	Predbežne zmiešaný odpad zložený len z odpadov, z ktorých aspoň jeden odpad je označený ako nebezpečný	N
190205	Kaly z fyzikálno-chemického spracovania obsahujúce nebezpečné látky	N
190211	Iné odpady obsahujúce nebezpečné látky	N
190304	Čiastočne stabilizované odpady označené ako nebezpečné okrem 19 03 08	N
190306	Solidifikované odpady označené ako nebezpečné	N
190402	Popolček a iný odpad z úpravy dymových plynov	N
190403	Nevitifikovaná tuhá fáza	N
190806	Nasýtené alebo použité iontomeničové živice	N
190811	Kaly obsahujúce nebezpečné látky z biologickej úpravy priemyselných odpadových vôd	N
190813	Kaly obsahujúce nebezpečné látky z inej úpravy priemyselných odpadových vôd	N
191003	Úletová frakcia a prach obsahujúca nebezpečné látky	N
191005	Iné frakcie obsahujúce nebezpečné látky	N
191101	Použité filtračné hlinky	N
191105	Kaly obsahujúce nebezpečné látky z kvapalného odpadu spracovaného v mieste svojho vzniku	N
191107	Odpady z čistenia dymových plynov	N
191211	Iné odpady (vrátane zmiešaných materiálov) z mechanického spracovania odpadu obsahujúceho nebezpečné látky	N
191301	Tuhé odpady zo sanácie pôdy obsahujúce nebezpečné látky	N
191303	Kaly zo sanácie pôdy obsahujúce nebezpečné látky	N
191305	Kaly zo sanácie podzemnej vody obsahujúce nebezpečné látky	N
200117	Fotochemické látky	N
200127	Farby, tlačiarenské farby, lepidlá a živice obsahujúce nebezpečné látky	N