


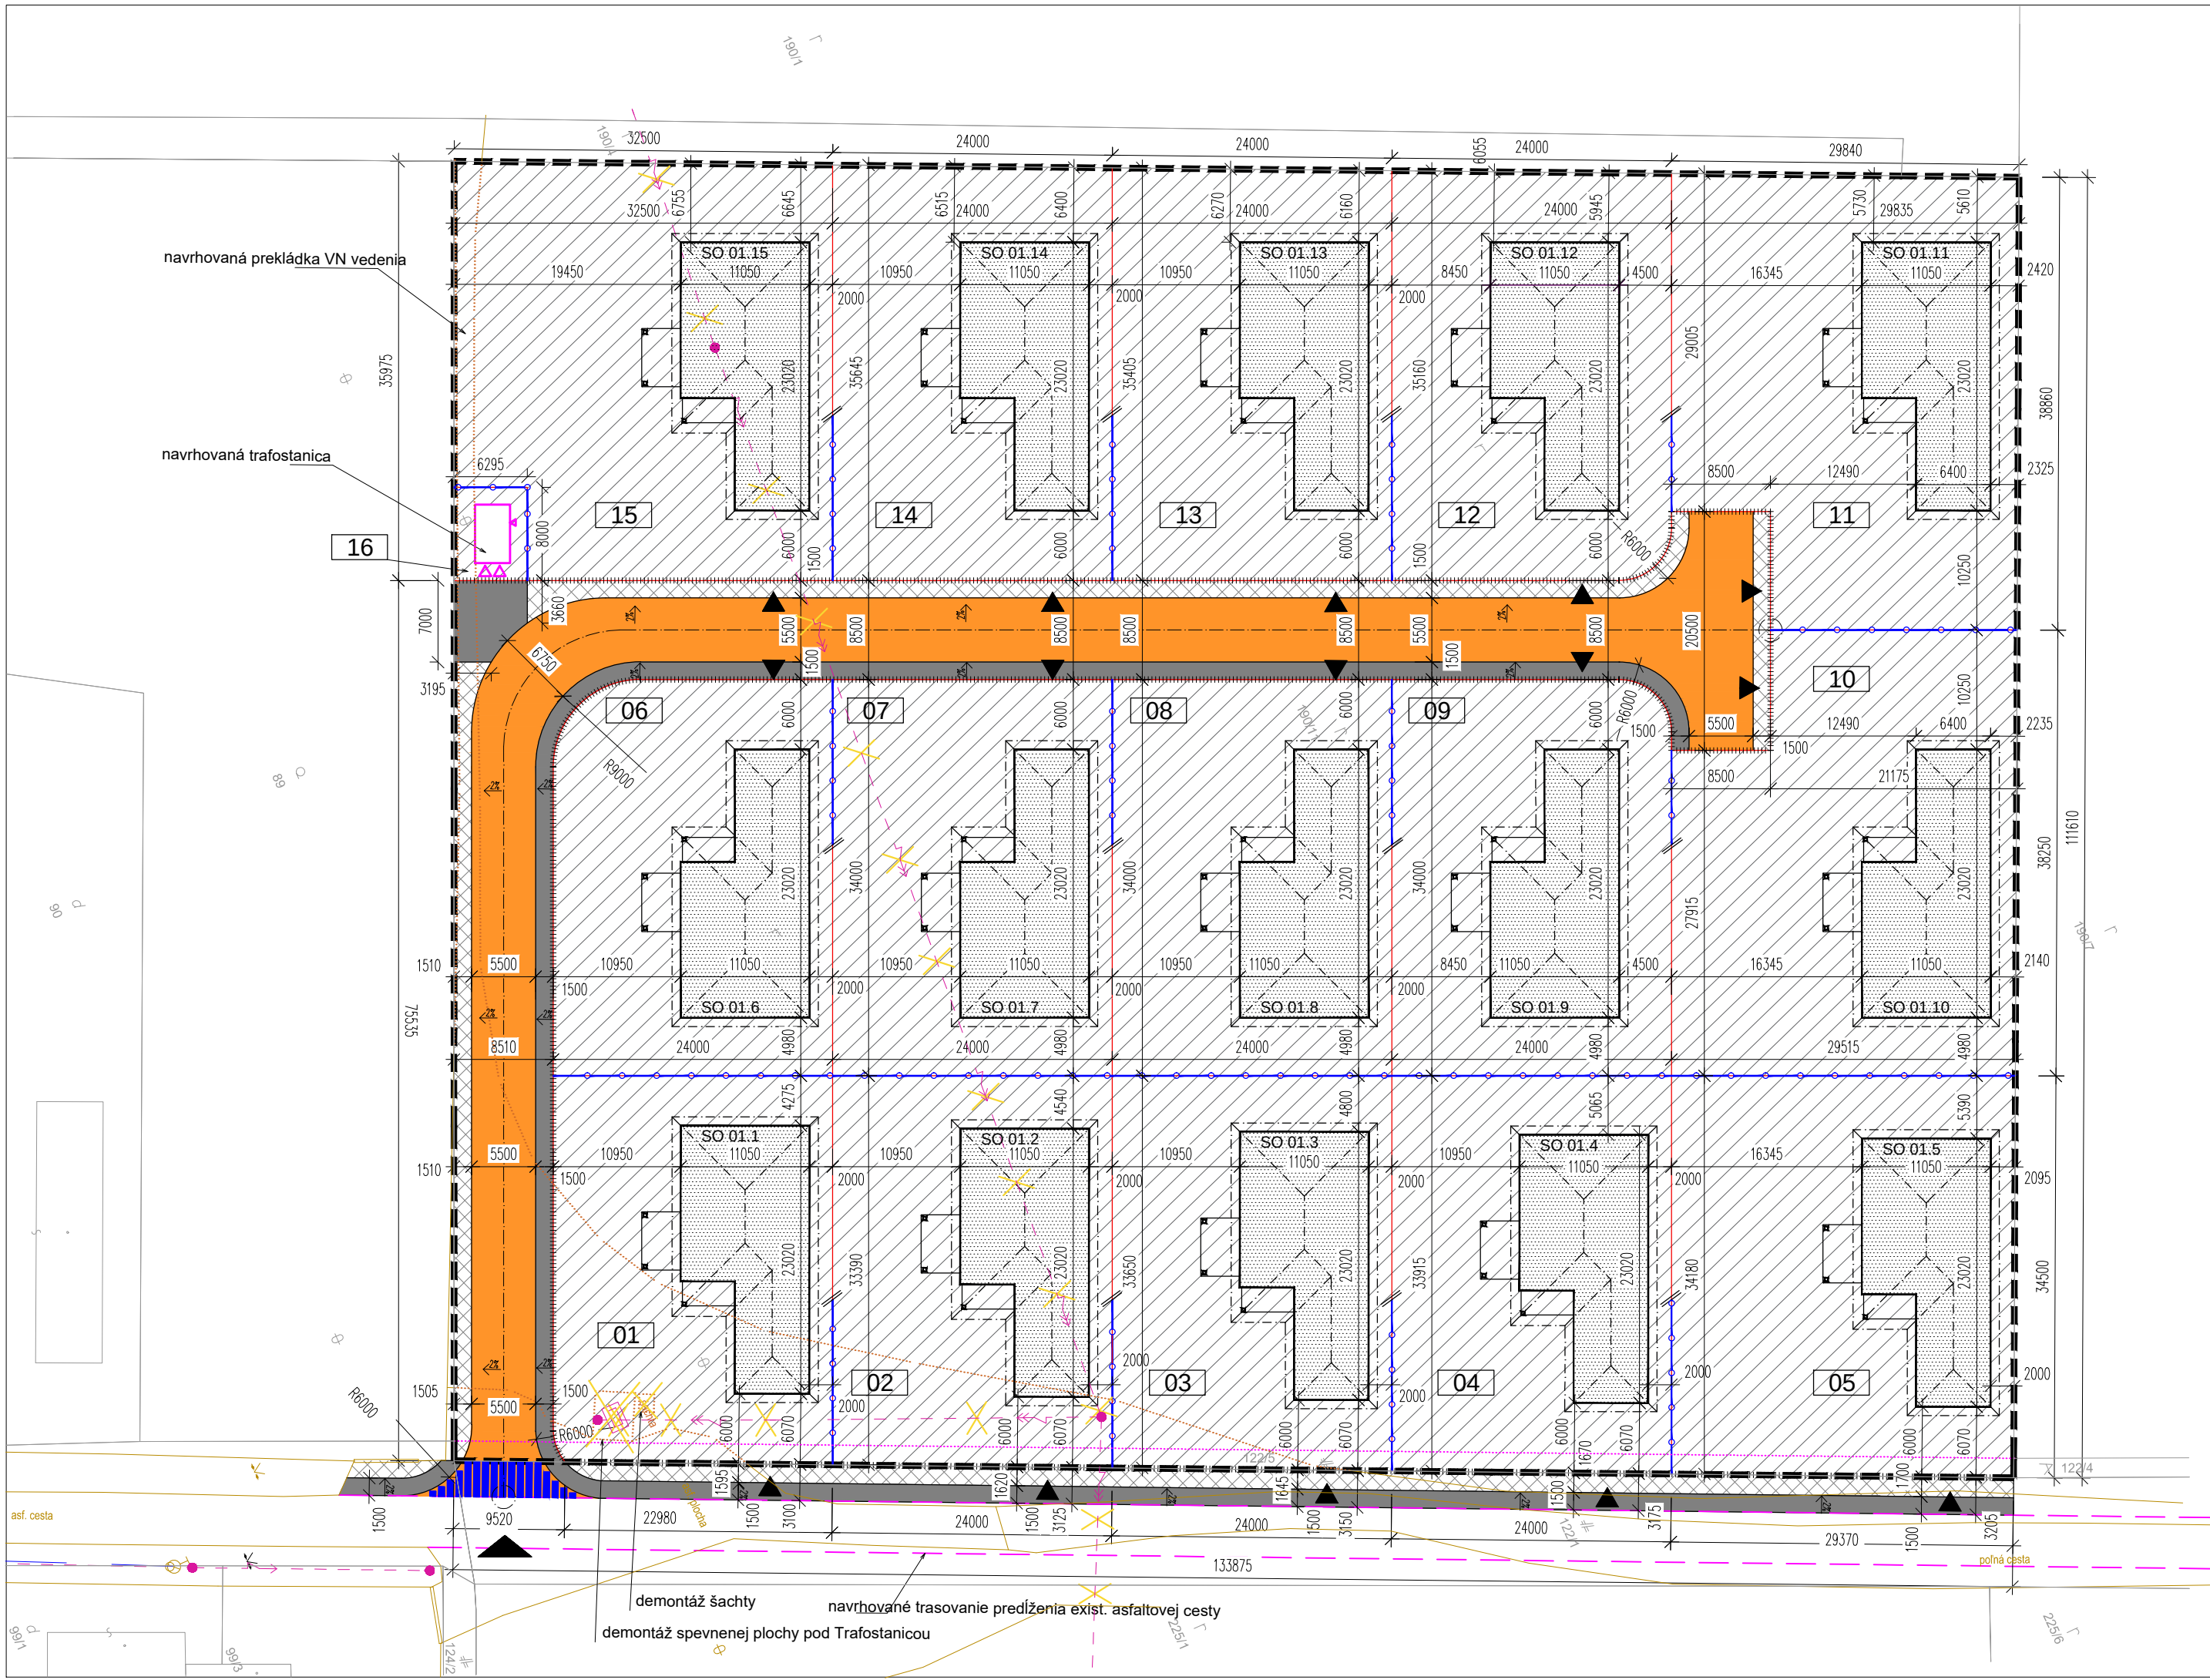

LEGENDA:

- hranica riešeného územia
- hlavný vstup do riešeného územia - vjazd
- 12 číslo pozemku
- objekt navrhovaného RD (Navrhované rodinné domy resp. ich pôdorysný rozmer, dispozícia, podlažnosť, výška, typ strechy, konštrukčné a materiálové riešenie a pod. budú špecifikované v ďalšom stupni PD)
- SO 01 označenie stavebného objektu
- exist. silové vedenie VN nadzemné určené na zrušenie resp. na preloženie do zeme v novej trase
- existujúce silové vedenie NN nadzemné
- navrhované komunikácie a spev. plochy
- hranica pôvodných parciel
- hranica exist. terénnych úprav, spevnených plôch a stavebných prvkov nachádzajúcich sa podľa zamerania na riešenom pozemku - určené na odstránenie
- 65/27 kataster
- zameranie
- strana pozemku RD z ktorej je navrhnutý automobilový vstup na tento pozemok
- hranica umiestnenia stavby RD
- ostatné plochy, zeleň, sadové úpravy
- plocha zeleného pásu/ verej. zelene
- plocha navrhov. verejnej komunikácie
- plocha navrhov. verejných chodníkov a spevnených plôch
- hranica navrhovaných parciel
- uličné oploštenie
- os komunikácie
- záhradné oploštenie
- VDZ -prechod pre chodcov
- navrhované trasovanie predĺženia exist. asfaltovej cesty (predĺženie cesty nie je predmetom tejto PD)
- objekt navrhovanej Trafostanice (TS EH5)
- demontáž existujúcej trafostanice

TABUĽKA VEĽKOSTI NAVRH. PLOCH

por. číslo	plocha
Pozemok č. 01	797,27 m2
Pozemok č. 02	804,49 m2
Pozemok č. 03	810,80 m2
Pozemok č. 04	817,11 m2
Pozemok č. 05	1010,95 m2
Pozemok č. 06	803,93 m2
Pozemok č. 07	816,00 m2
Pozemok č. 08	816,00 m2
Pozemok č. 09	811,65 m2
Pozemok č. 10	1044,09 m2
Pozemok č. 11	1074,60 m2
Pozemok č. 12	836,63 m2
Pozemok č. 13	846,79 m2
Pozemok č. 14	852,61 m2
Pozemok č. 15	1113,58 m2
Pozemok č. 16 (s Trafostanicou)	50,37 m2
Komunik. v rámci rieš. územia	1070,49 m2
Chodník v rámci rieš. územia	288,07 m2
Zelený pás v rámci rieš. územia	244,57 m2
Celková pl. územia	14 910,00 m2
Komunik. v rámci verej. pozemku	30,78 m2
Chodník v rámci verej. pozemku	204,32 m2
Uprav. zeleň v rámci ver. pozem.	212,92 m2
Celk. pl. uprav. verej. pozem.	448,02 m2

ATRIV, s.r.o. Kováčsova 59, Bratislava 851 10

atriv@atriv.sk, www.atriv.sk

ATRIV
ARCHITEKTI

IBV BELLOVA VES					
ADRESA:	Bellova Ves parc.č. 190/11, 122/5 k.ú. Bellova Ves	OBJEDNÁVATEĽ: Krajčovič Marcel Vlčie Hrdlo 29, Bratislava 821 07			
		STUPEŇ:	ÚR		
AUTORI NÁVRHU:	Ing.arch.Peter Veleba,Ing.arch.Jana Velebová Ing.Zdenko Bobáň	PROFESIA:	ARCHITEKTÚRA		ČÍSLO VÝKRESU: A.03
ZOD. PROJEKTANT:	Ing.arch.Jana Velebová - 0905 875 219	FORMÁT:	3 x A4		
KRESLIL:	Ing.Zdenko Bobáň	MIERKA:	1:500		
		DÁTUM:	VIII / 2019		
NÁZOV VÝKRESU: NÁVRH FUNKČNÉHO VYUŽITIA ÚZEMIA					