


KONŠTRUKCIA STRECHY

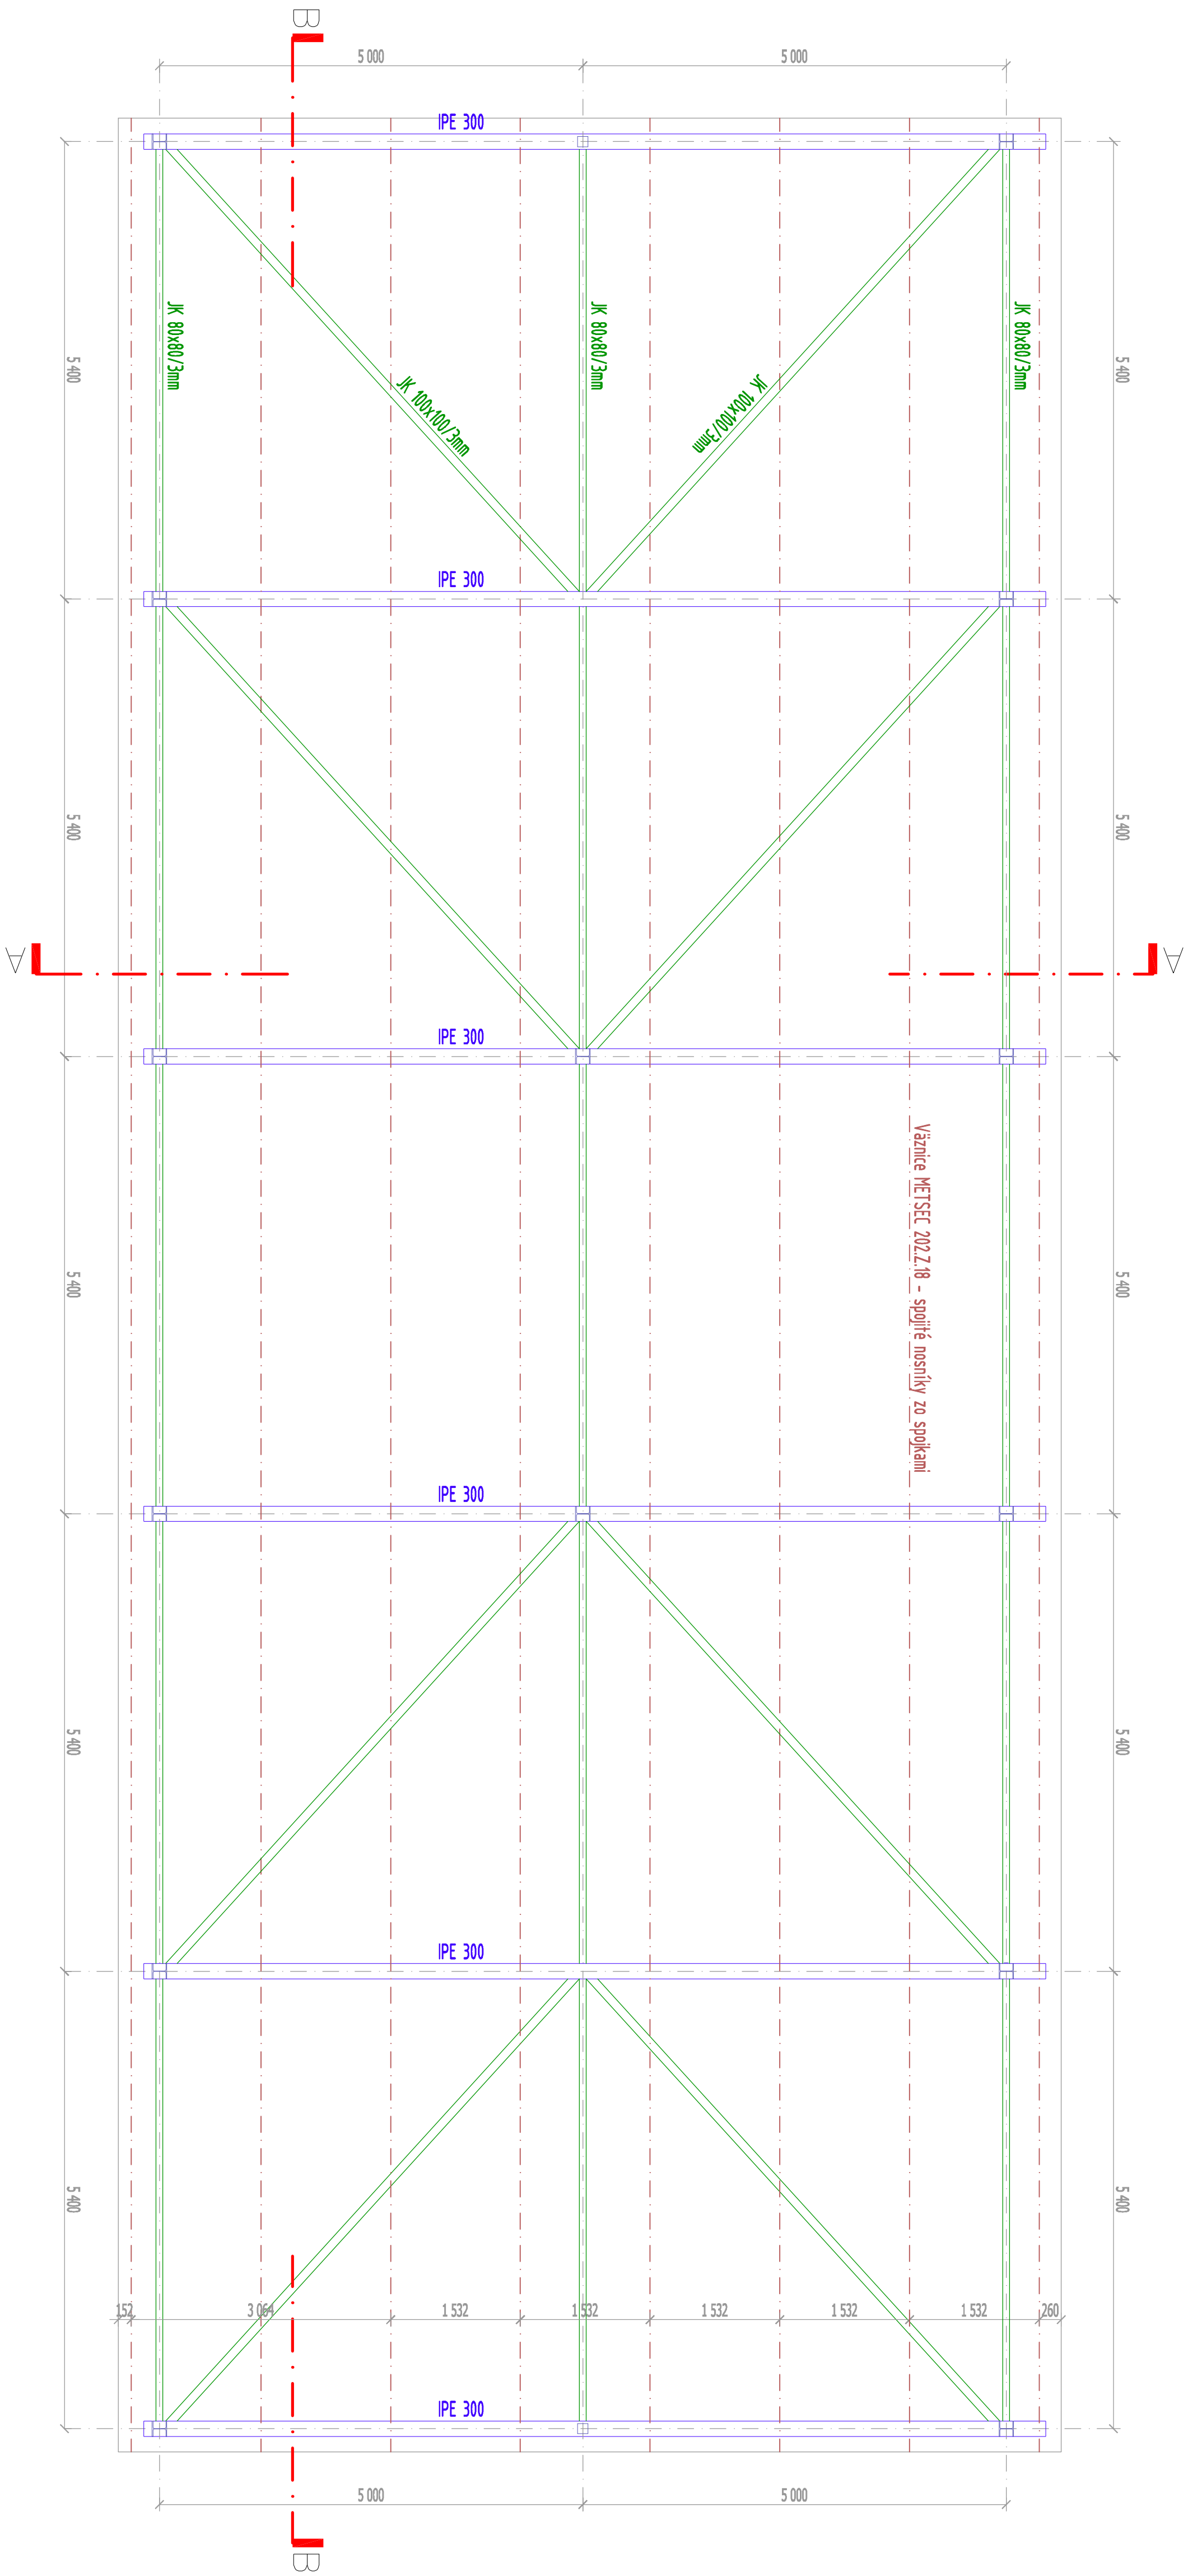

- modré stĺpy

stĺpy

vážniky

zvážisčia stĺženia strechy

diagónalý stĺženia strechy a pričrých ráňov

pažalky zadnej steny

táňadlové stĺženie zadnej steny
- HEA 180

JK 120x20/4mm

IPE 300

JK 80x80/3mm

JK 100x100/3mm

JK 140x100/3mm (ukladané náležaťo)

120mm

Poznáňky:

Všetky pôvodné vzperky vážnic (Z) sa presunú na vážniky IPE 300 v osí 2 a 5 - na všetky vážnice v poli vážnikov!
Vzpery pôvodnej konštrukcie (pri horných stýčkach HEA 180 - IPE 300) na novú konštrukciu nenamontovať!
Stĺpy nad kotvacími platňkami budú kotvené zvarovým spojom, ostatné stĺpy kottiť cez úložné platničky rozmerov 200x12-300mm chem. kotvením 2xM20/stĺp (lepidlo HILTI HIT-RE500, osová vzd. kotiev 200mm).
Chem. kotvenie realizovať najskôr 28 dní po betónaží parapetov a krčkov.
Chemické kotvenie je možné nahradit' zabetónovanými kotvacími platňkami PEIKO KL 250x250.

V.P.B. je o 0,40 m nižšie ako ±0,00 (výška nadzákladovej steny prístřešku)	
PRŮJEKTOVÁ DOKUMENTACIA	
VÝPRACOVÁ:	Ing. Attila GRAUS, DUBOVÁ 21, V.MEDER 93201
STAVEBNÁ, INVESTIČNÁ, ARCHIT.	IPPC BRANIKÁGE VEIKY MEDER S.R.O., Okočíská 1988/74, V.Meder 93201
MESTO STAVBY, ČÍSLO PARCELY:	Veiký Meder, č.p. 2637/1, 2639/1
KATASTRÁLNÉ OZEMIE:	Veiký Meder
NÁZOV STAVBY:	
PRÍSTREŠOK	
PROJEKT:	OBJEKT pre stavbu prístřešku
ARCHITEKTURA (STAVEBNÉ-TECHNICKÉ RIEŠENIE)	DATE: 12.10.2019
NÁZOV A OBSAH VÝKRESU:	VERZIA: 6 x A4
	MIERKA: 1 : 50
	ČÍSLO PRÍLOHY:
KONŠTRUKCIA STRECHY	
arch - 04	