


ÚZEMNÝ PLÁN OBCE BZINY


ZMENY A DOPLNKY č.1

VYHODNOTENIE DÔSLEDKOV STAVEBNÝCH ZÁMEROV A INÝCH NÁVRHOV NA POĽNOHOSPODÁRSKEJ PÔDE

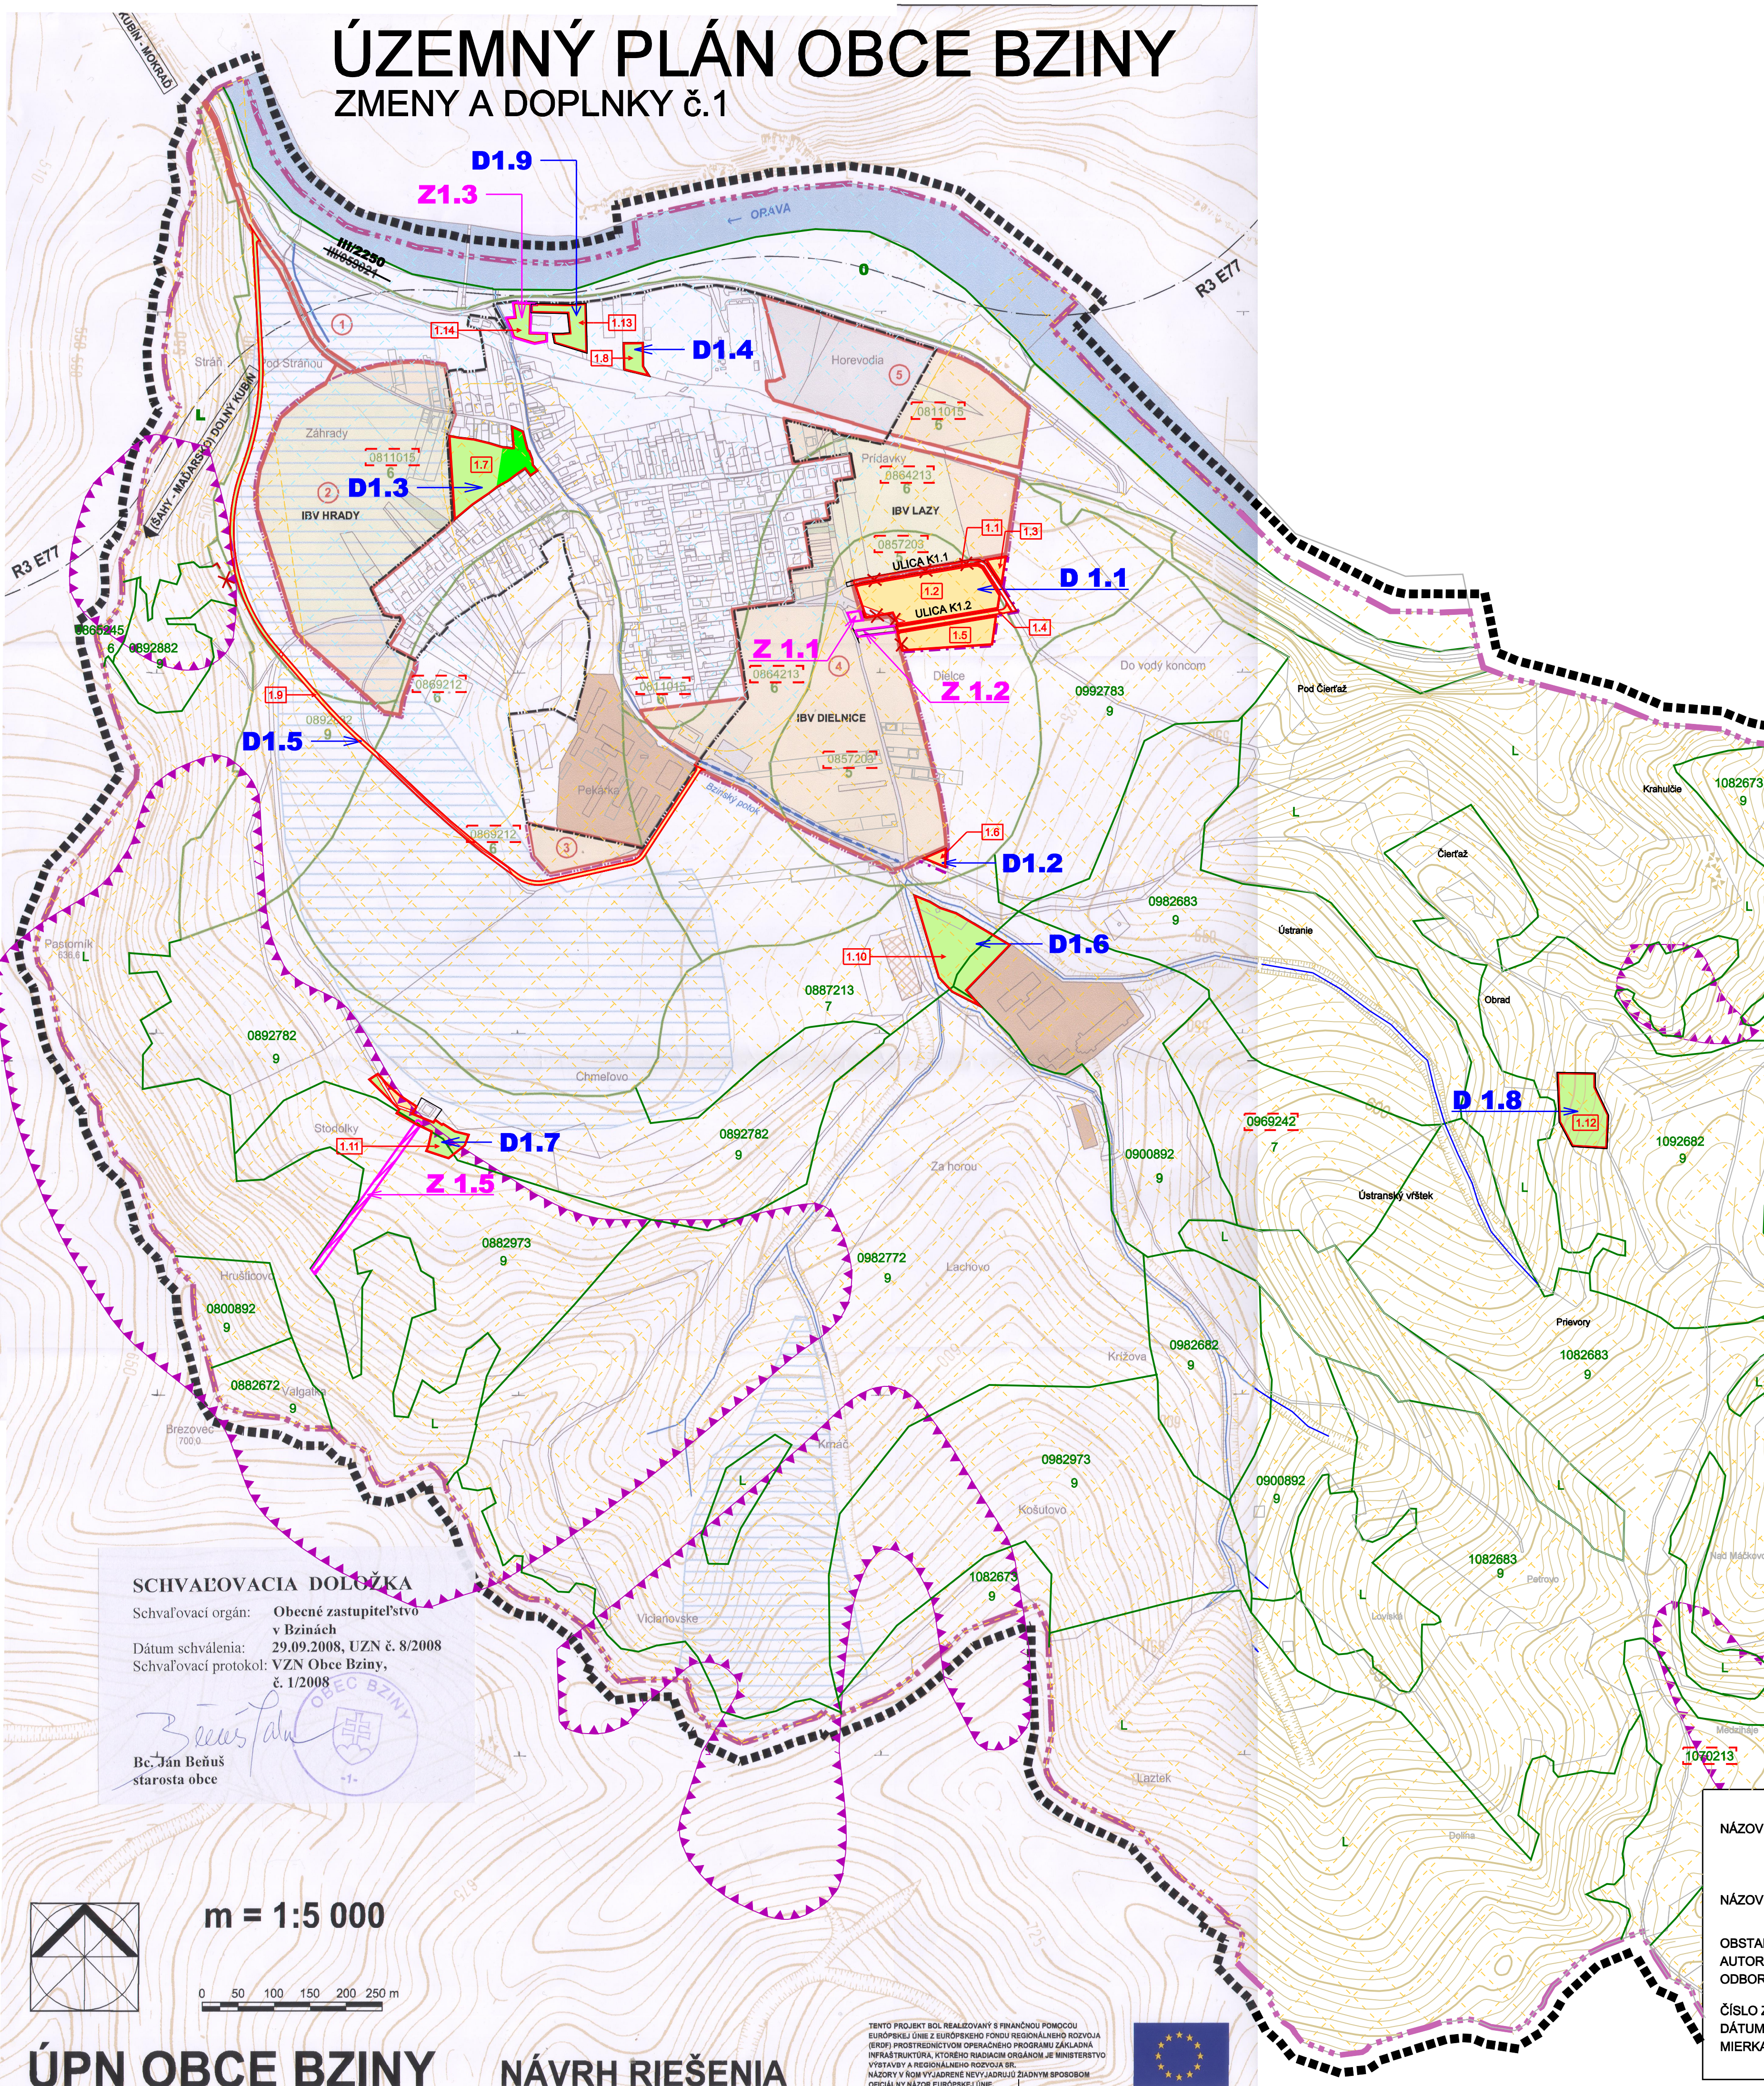

STAV	NÁVRH	LEGENDA
		JAV NA ZRUŠENIE
		ZMENA FUNKCIE
		ČÍSLO ZMENY
		HRANICE PARCEL - (KN - C)
		OZNAČENIE DOPLNENÝCH LOKALÍT
		ULICA K1.1
		SVAHOVÉ DEFORMÁCIE - ZOSUVY
		IZOPLOCHY RADŇOVÉHO RIZIKA - NÍZKE / STREDNÉ
		HRANICA RIEŠENÉHO ÚZEMIA
		HRANICA KATASTRÁLNEHO ÚZEMIA
		HRANICA ZASTAVANÉHO ÚZEMIA (K 1.1.1990)
		NÁVRH ROZŠÍRENIA ZASTAVANÉHO ÚZEMIA
		OS TRASY RÝCHLOSTNEJ CESTY
		PLOCHA POĽNOHOSPODÁRSKEHO DVORA PD DOLNÝ KUBÍN
		POLNÉ HNOJISKŮ
		HRANICA BONITOVANÝCH PÔDNOEKOLOGICKÝCH JEDNOTIEK (BPEJ)
		KÓD BPEJ A SKUPINA BPEJ
		ORNÁ PÔDA
		TRVALÉ TRÁVNE PORASTY
		VODNÉ PLOCHY
		ZASTAVANÉ A OSTATNÉ PLOCHY
		HRANICA LOKALITY NAVRHOVANÝCH STAVEBNÝCH A INÝCH ZÁMEROV NA PP
		ČÍSLO LOKALITY
		REGULÁCIA BZINSKÉHO POTOKA
		HYDROMELIORÁCIE - ODVODNENIE
		KRYTÝ ODVODŇOVACÍ KANÁL
		OSOBITNE CHRÁNENÉ BPEJ
		SVAHOVÉ DEFORMÁCIE - ZOSUVY POTENCIONÁLNE
		IZOPLOCHY RADŇOVÉHO RIZIKA - NÍZKE / STREDNÉ

SCHVALOVACIA DOLOŽKA
 Schvaľovací orgán: Obecné zastupiteľstvo v Bzinách
 Dátum schválenia: 29.09.2008, UZN č. 8/2008
 Schvaľovací protokol: VZN Obce Bziny, č. 1/2008
 Bc. Ján Beňuš
 starosta obce

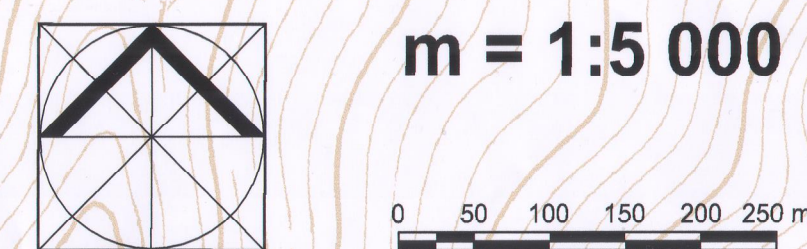

ÚPN OBCE BZINY NÁVRH RIEŠENIA

TENTO PROJEKT BOL REALIZOVANÝ S FINANČNOU POMOCCOU EURÓPSKEJ ÚNIE Z EURÓPSKEHO FONDU REGIONÁLNEHO ROZVOJA (ERDF) PROSTREDNÍCTVOM OPERAČNEHO PROGRAMU ZÁKLADNÁ INFRAŠTRUKTÚRA, KTORÉHO RADAČIEM OPRÁVNENÍ JE MINISTERSTVO VÝSTAVBY A REGIONÁLNEHO ROZVOJA SR. NÁZORY V RÁMCI VYJADRENÉ NEVYJADRUJÚ ŽIADNYM SPÔSOBOM OFICIÁLNY NÁZOR EURÓPSKEJ ÚNIE.



NÁZOV DOKUMENTÁCIE: **ZMENY A DOPLNKY č.1 ÚPN OBCE BZINY**

NÁZOV VÝKRESU: **VYHODNOTENIE DÔSLEDKOV STAVEBNÝCH ZÁMEROV A INÝCH NÁVRHOV NA POĽNOHOSPODÁRSKEJ PÔDE**

OBSTARÁVATEĽ DOKUMENTÁCIE: **OBEC BZINY**

AUTORI RIEŠENIA: **ING. ARCH. DÁVID GÖC, AUTORIZOVANÝ ARCHITEKT**

ODBORNÁ SPOLUPRÁCA: **ING. ARCH. MARIÁN GÖC, ING. PETER GAZIK, ING. VLADIMÍR OTTO, ING. ANTON GALAS, ING. IVANA HORVÁTOVÁ, ZUZANA TAKÁČOVÁ**

ČÍSLO ZÁKAZKY: **17003 - 21**

DÁTUM: **OKTÓBER 2019**

MIERKA VÝKRESU: **1:5000**

NÁZOV VÝKRESU: **VYHODNOTENIE DÔSLEDKOV STAVEBNÝCH ZÁMEROV A INÝCH NÁVRHOV NA POĽNOHOSPODÁRSKEJ PÔDE**

OBSTARÁVATEĽ: **OBEC BZINY, ZASTUPENÁ STAROSTOM JÁNOM BEŇUŠOM**

Ing. arch. Pavel Kropitz, autorizovaný architekt

ATELIER AUTORIZOVANÝHO ARCHITEKTA PAVLA KROPITZA, AAA - KROPITZ, ŠŤŤÁČKA, CESTA 103, 010 01 ŽILINA, TEL. FAX: 041 778 31 21

TEL: 041 778 31 21, E-MAIL: PAVEL.KROPITZ@KROPITZ.COM, ING. ARCH. M. KROPITZOVÁ

DÁTUM: 07/2008

ČÍSLO VÝKRESU: 3

MIERKA: 1:5000