


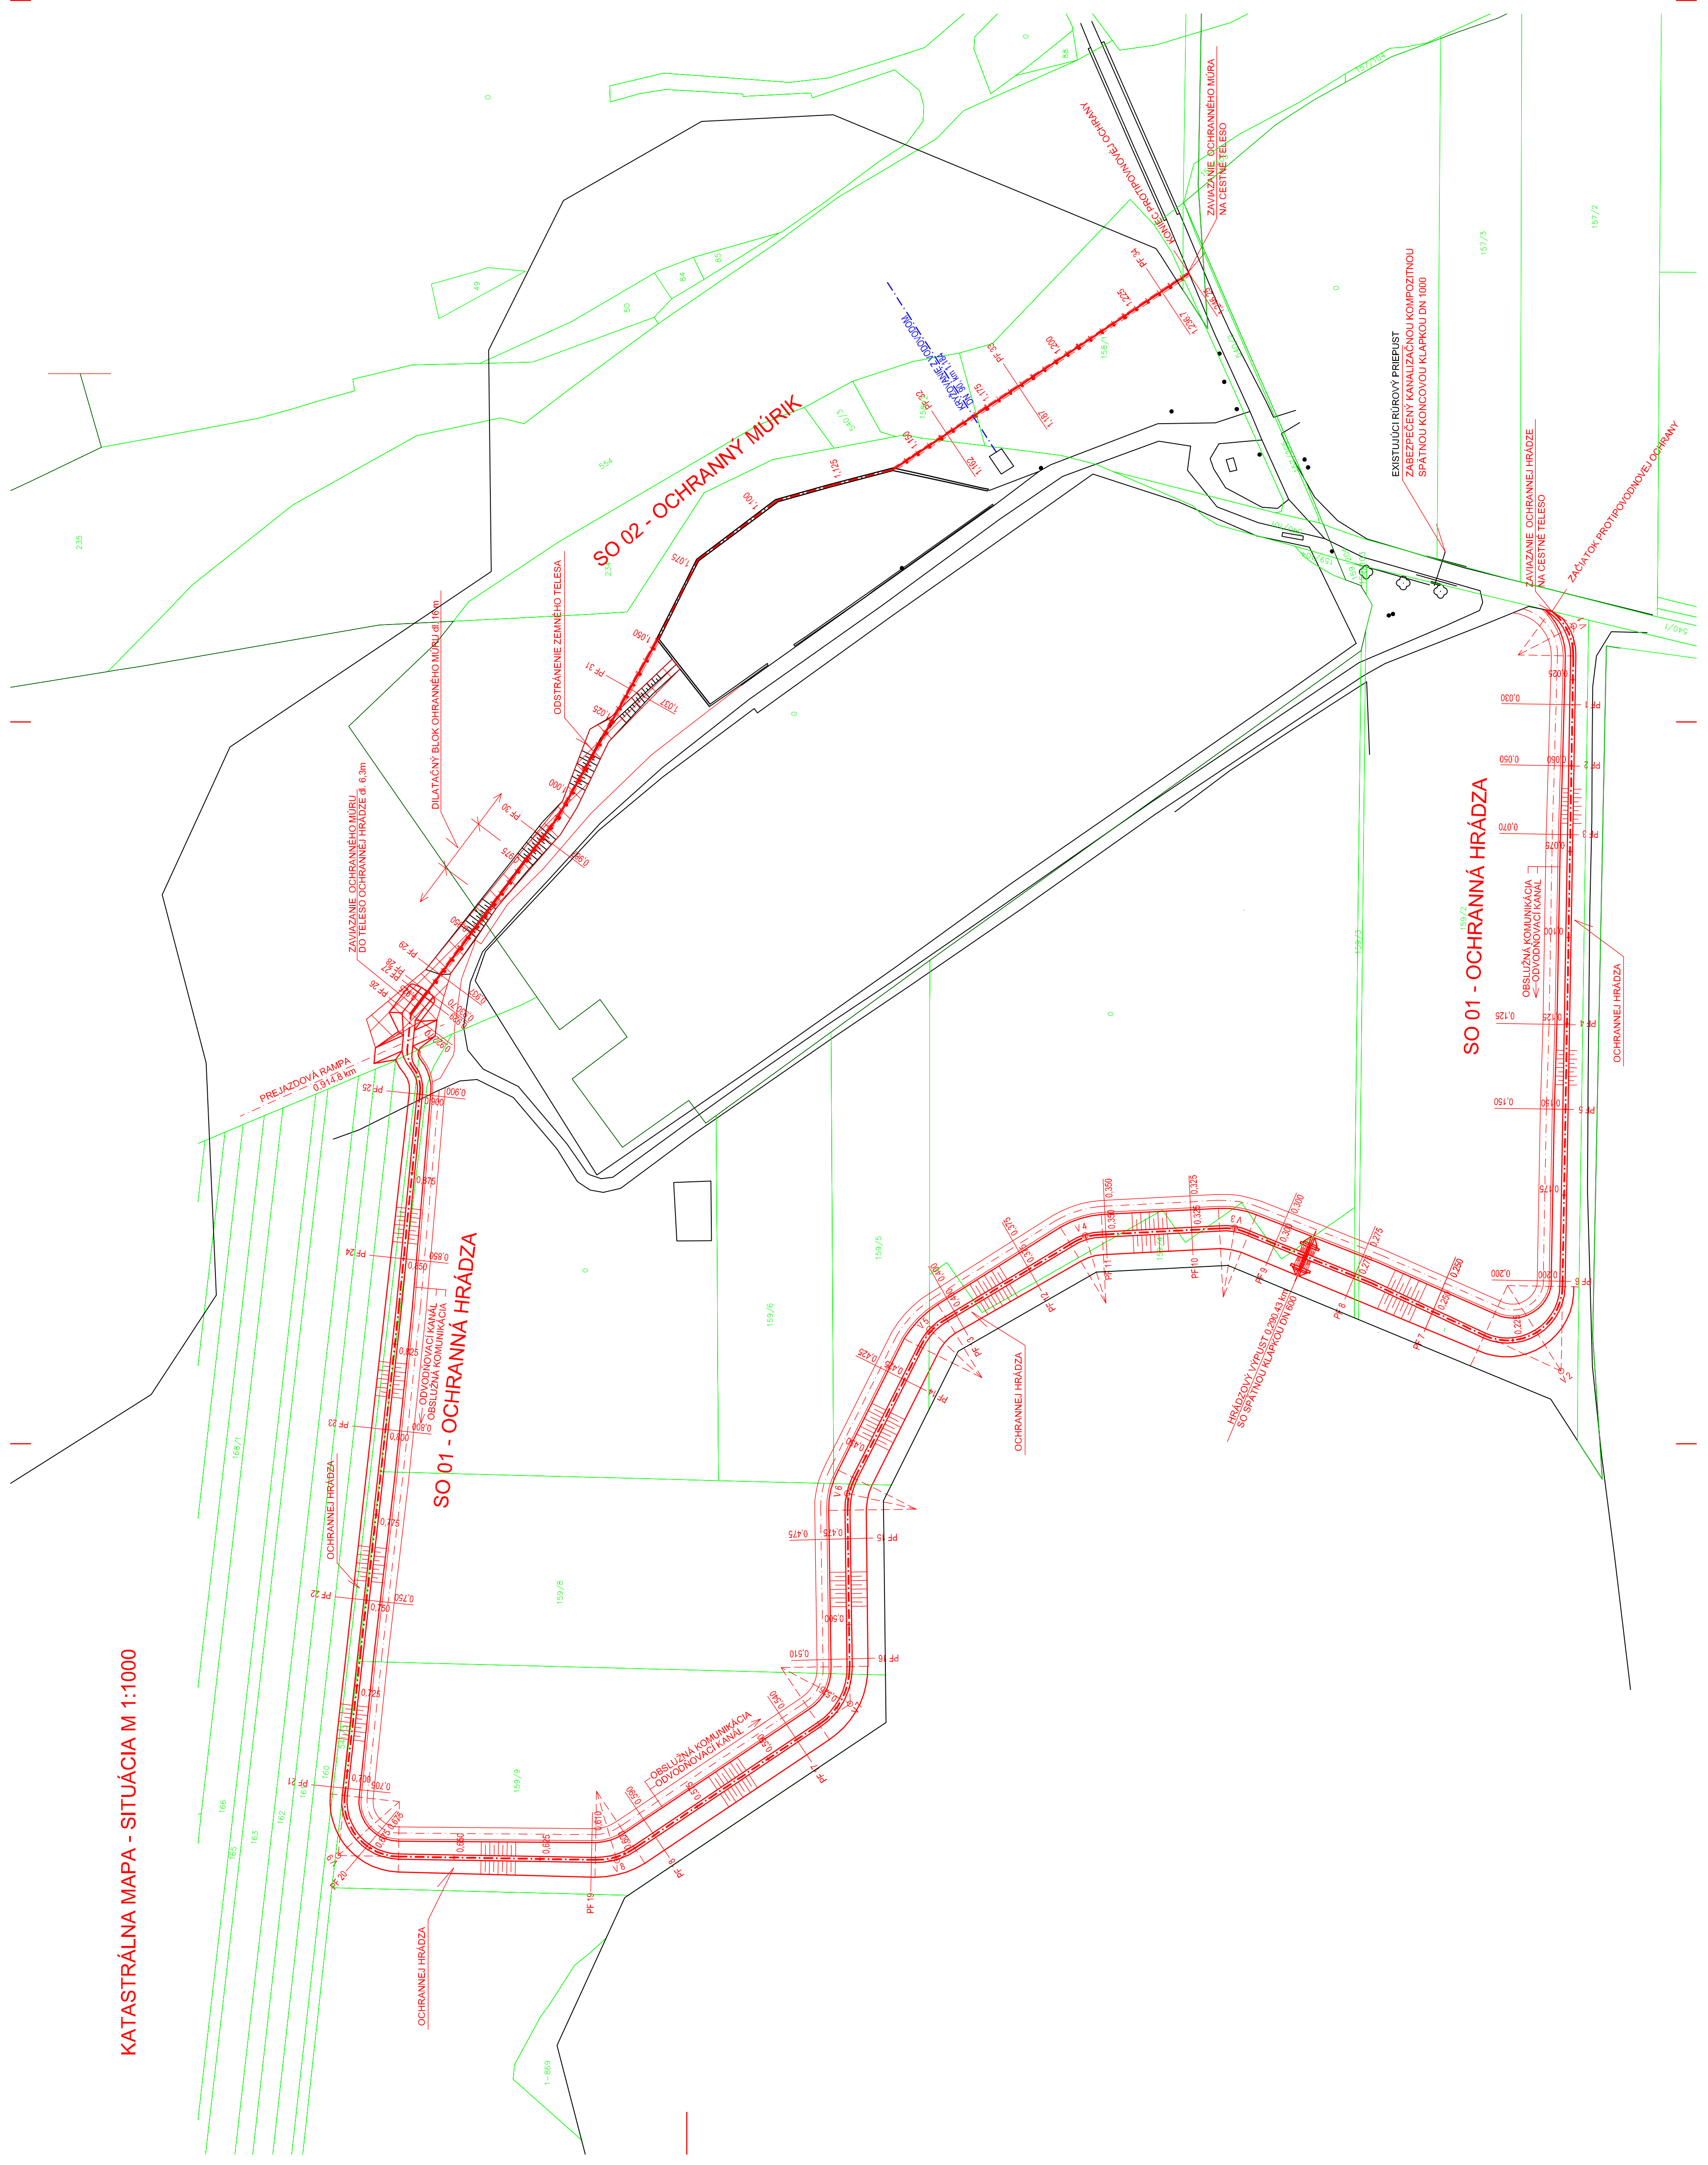

HYDROPROJEKT Košice s.r.o.		Výšná Huťka protipodvodňové opatrenia na pravom brehu Tonysy v rkm 4,247		Obsah: KATASTRÁLNA MAPA - SITUÁCIA
Zodp. projekt.: Ing. Kútný Jozef 145	Vypracoval: Ing. Hrabovský M.	Názov stavby:		
Kreslil: Ing. Hrabovský M.	Kontroloval: Ing. Kútný Jozef 145			
Objednávateľ: SVP, š.p., OZ Košice				
Dátum: 08/2018				
Formát: 8/A4		Príloha: D		
Arch. čís.: 08/2018		Zák. čís.: 1:1 000		