
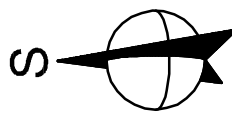
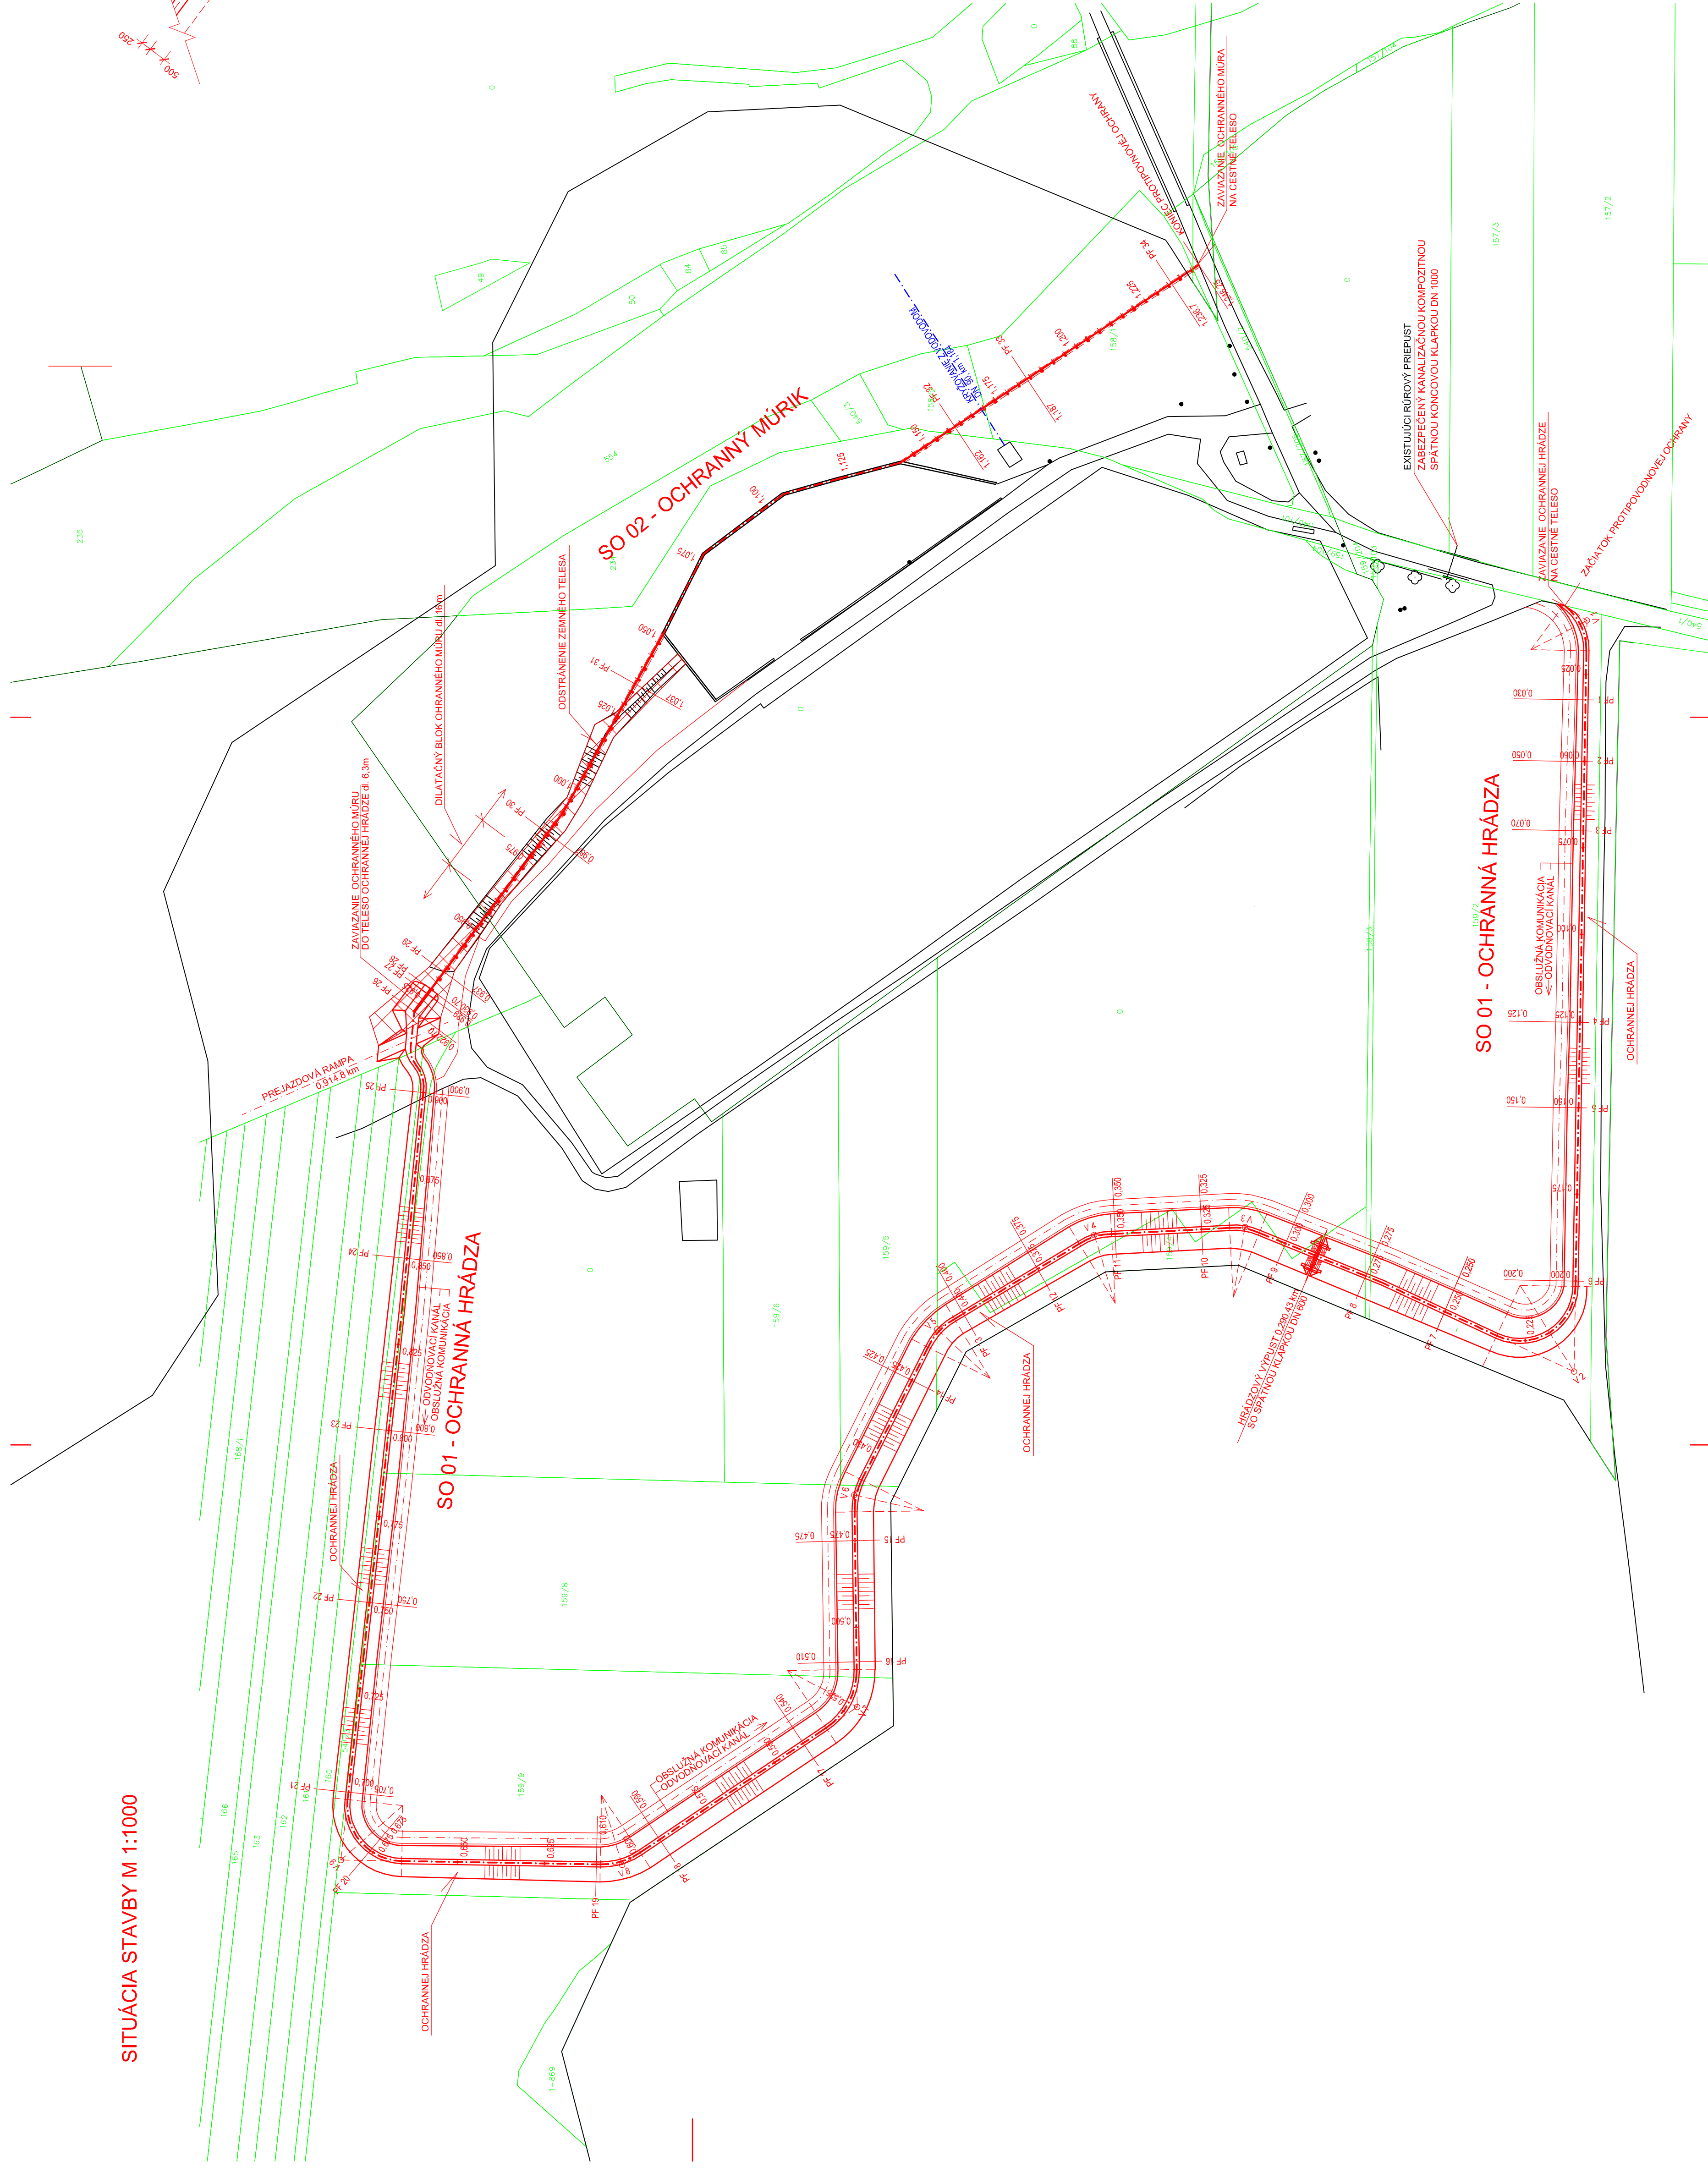


SITUÁCIA STAVBY M 1:1000

DETAIL BETÓNOVÉHO
DILATAČNÉHO BLOKU M 1:1000

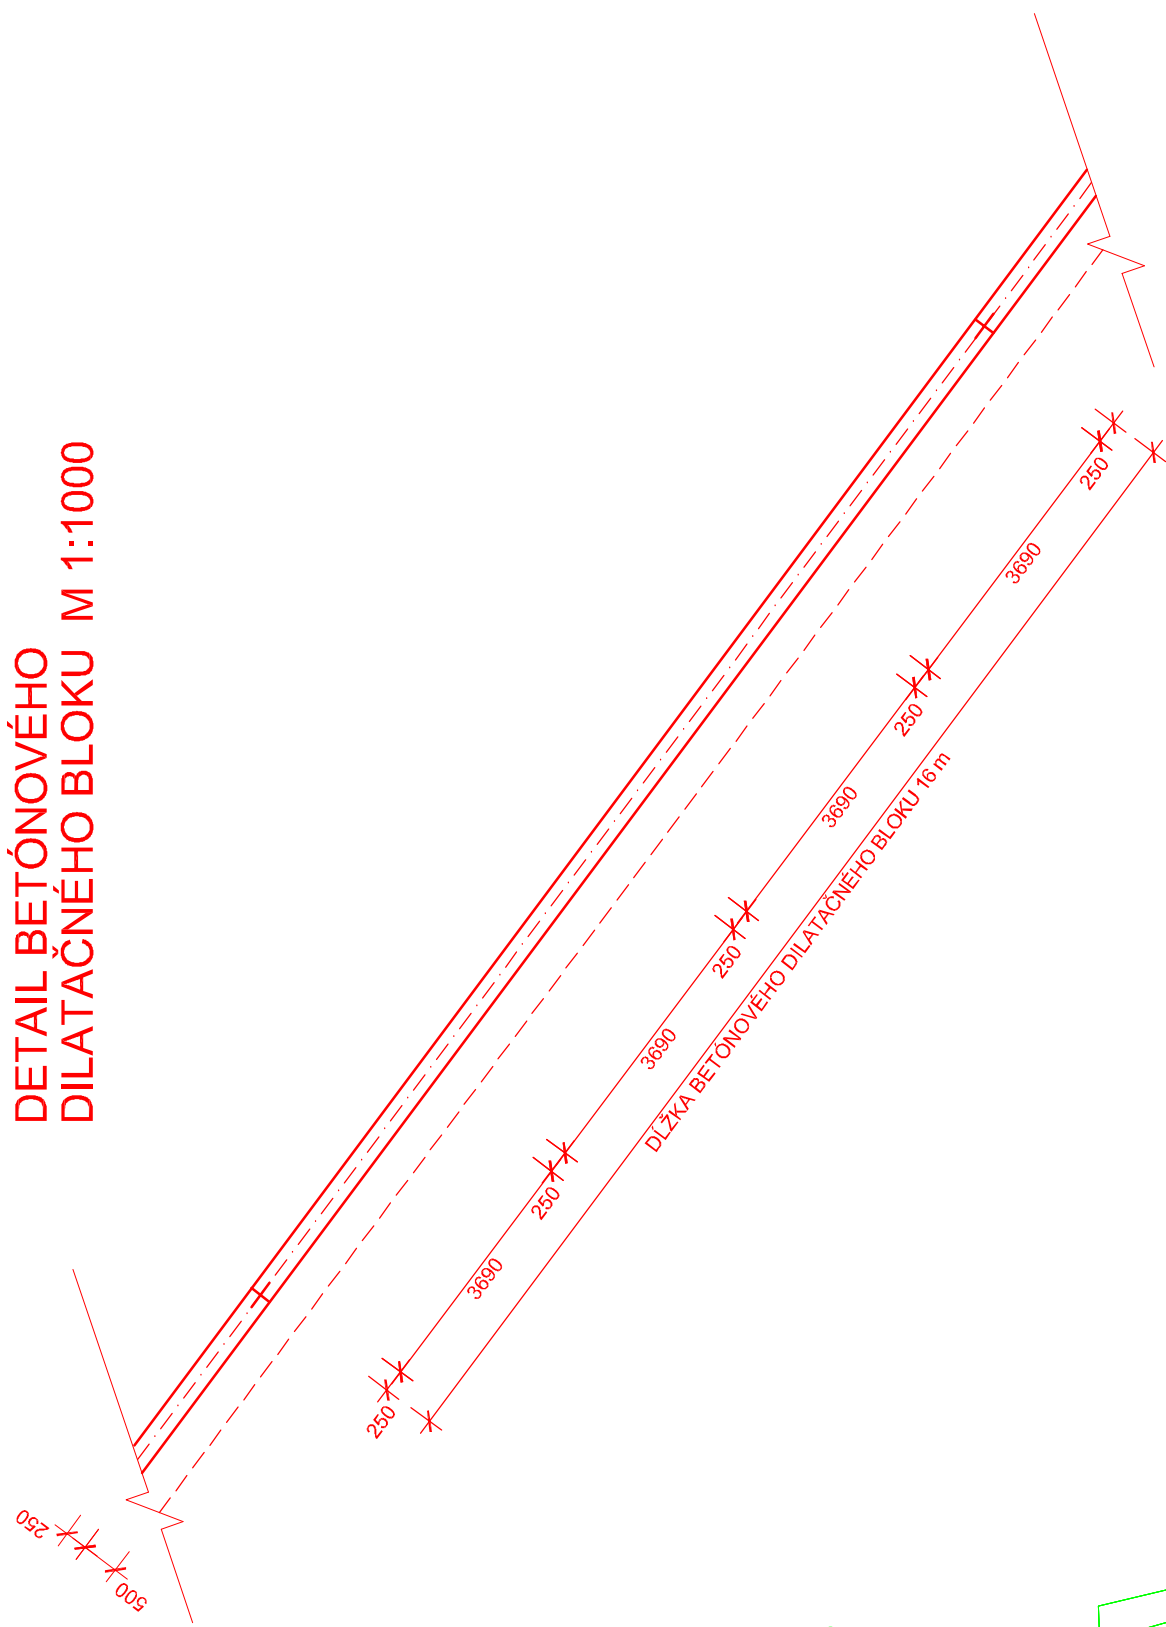

Zodp. projekt.: Ing. Ľuboslav Hrabovský M. Kreslí: Ing. Ľuboslav Hrabovský M. Objednávateľ: SVP, š.p. s.r.o. OZ Košice		Vypracoval: Ing. Hrabovský M. Kontroloval: Ing. Ľuboslav Hrabovský M.		HYDROPROJEKT Košice s.r.o.
Názov stavby:		Výšňá Ľuboslav protipovodňové opatrenia na pravom brehu Toysy v rkm 4,247		Dátum: 08/2018 Formát: A4
Obsah:		SITUÁCIA STAVBY		Arch. čís.: Zak. čís.: 08/2018 Mierka: 1:1 000 Príloha: E.2