


POZDĽŽNY PROFIL PPO M 1:2000/100

OCHRANNÁ HRÁDZA SO 01 - DĹŽKY 935,7 m + 6,3 m PREKRYTIE

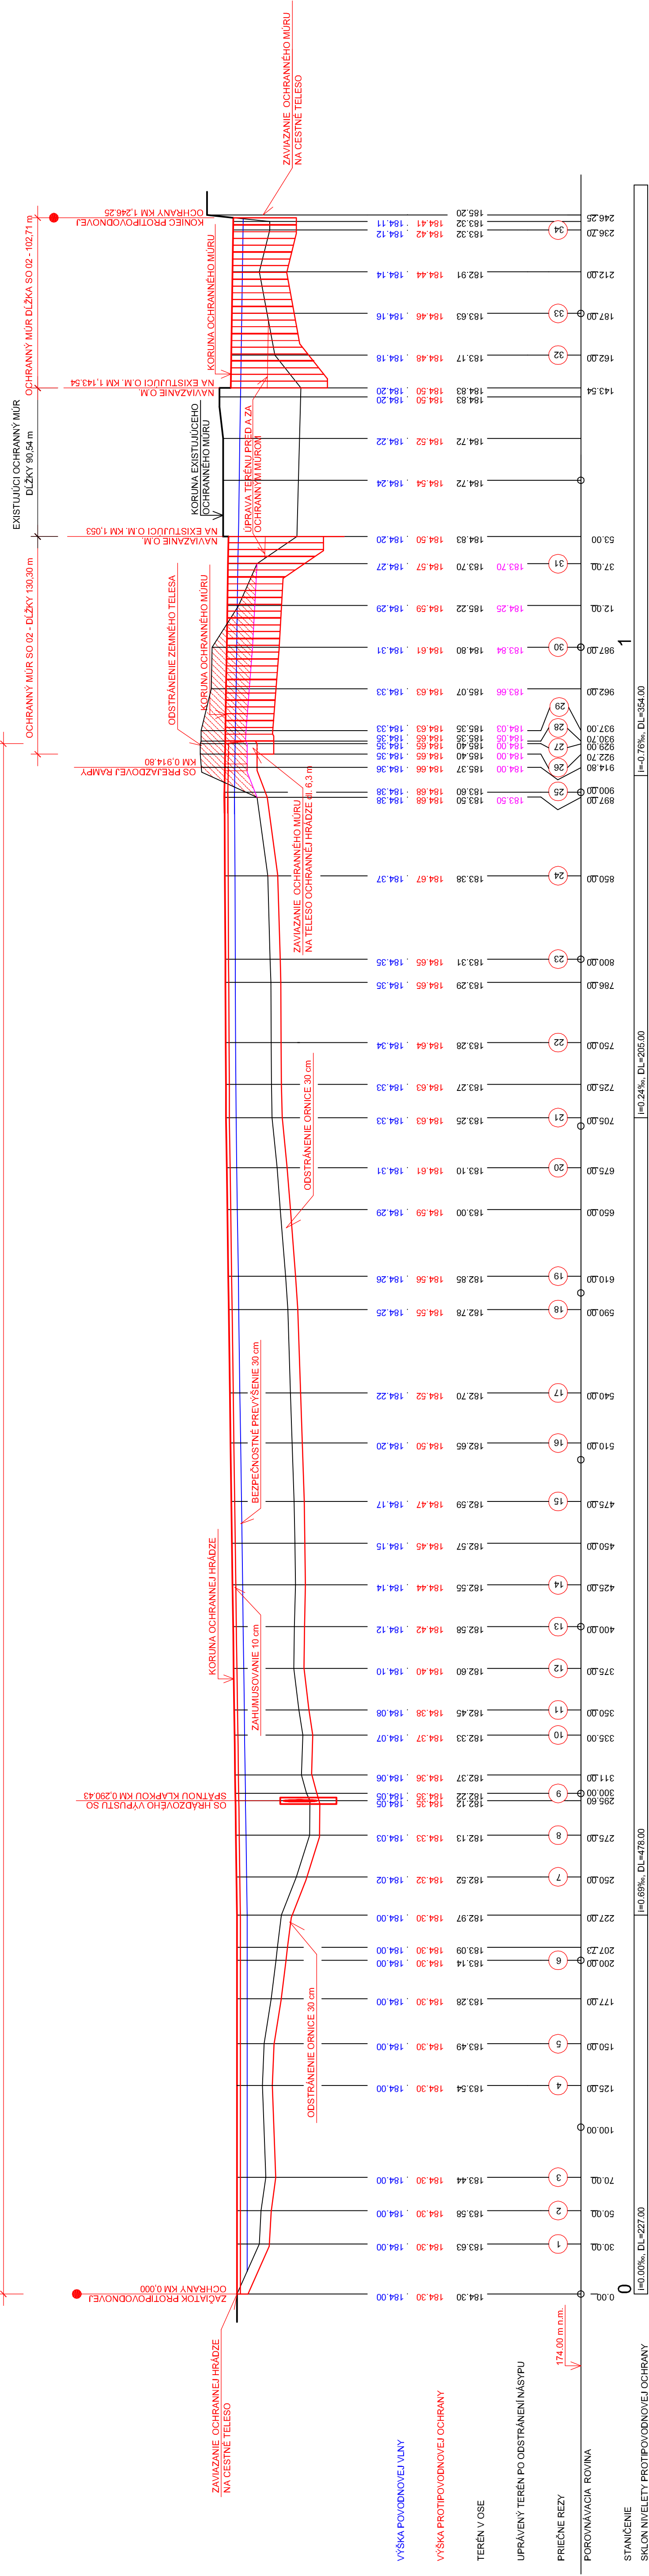

HYDROPROJEKT		Košice s.r.o.	
Zodp. projekt. : Ing. Kútný Jozef	Ľ	Vypracoval : Ing. Hrabovský M.	
Kresil : Ing. Hrabovský M.	Ľ	Kontroloval : Ing. Kútný Jozef	Ľ
Objednávateľ : SVP, š.p., OZ Košice		Názov stavby:	
Dátum : 08/2018		Formát : 5/A4	
Arch. čís. :		Zák. čís. : 08/2018	
Mierka : 1:1 00		Príloha : E.3	
Obsah:		POZDĽŽNY PROFIL PPO	
Výšná Hútk		protipovodňové opatrenia na pravom brehu Torys	
		v rkm 4,247	