BELADICE
ÚZEMNÝ PLÁN OBCE
ARCHITEKTONICKÝ ATELIÉR
neutra

LEGENDA:

STAV	NÁVRH	
		HRANICA KATASTRÁLNEHO ÚZEMIA OBCE
k 1.1.1990		HRANICA ZASTAVANÉHO ÚZEMIA OBCE
		ZASTAVANÉ ÚZEMIE
W1	W2	HRANICA ÚZEMNO- PRIESTOROVÉHO CELKU OZNAČENIE ÚZEMNO- PRIESOROVÉHO CELKU
		OCHRANNÉ PÁSMO CIEST I. a III. TRIEDY
		ÚZEMIE ZAŤAŽENÉ HLUKOM
		OCHRANNÉ PÁSMA VŠETKÝCH DRUHOV
		MANIPULAČNÉ PÁSMO VODNÉHO TOKU
		RÝCHLOSTNÁ CESTA R1
		CESTA I. TRIEDY
		CESTA III. TRIEDY
		MIESTNE KOMUNIKÁCIE SPEVNENÉ
		ÚČELOVÉ KOMUNIKÁCIE SPEVNENÉ
		ÚČELOVÉ KOMUNIKÁCIE NESPEVNENÉ
		CYKLISTICKÝ CHODNÍK
		22 kV VZDUŠNÉ ELEKTRICKÉ VEDENIE VN
		22 kV VZDUŠNÉ ELEKTRICKÉ VEDENIE VN NA ZRUŠENIE
		22 kV KÁBLOVÉ ELEKTRICKÉ VEDENIE VN
		22 kV KÁBLOVÉ ELEKTRICKÉ VEDENIE VN NA ZRUŠENIE
		TRAFOSTANICA STOŽIAROVÁ / NA ZRUŠENIE
		TRAFOSTANICA KIOSKOVÁ
		PLYNOVOD VTL MEDZIŠTÁTNY
		PLYNOVOD VTL
		PLYNOVOD STL2
		KÁBEL NA PLYNOVOD A ANÓDU
		ANÓDOVÉ UZEMNENIE
		BEZPEČNOSTNÉ PÁSMO PZ
RS		REGULAČNÁ STANICA PLYNU
RSU		DIGITÁLNA ÚSTREDŇA
		STOŽIAR MOBILNÉHO OPERÁTORA ORANGE
ČOV		ČISTIČKA ODPADOVÝCH VÔD
		PODZEMNÝ VODNÝ ZDROJ VYUŽÍVANÝ/ VODOJEM NA ZRUŠENIE
		GEOTERMÁLNY VRT

		SKUPINOVÁ KANALIZÁCIA - VÝTLAK JELENEC - NEVERICE - BELADICE
		PRÍVODNÉ VODOVODNÉ POTRUBIE - - PVC DN 200 CHOČA - BELADICE / NAVRHOVANÉ V.P. PVC DN 200 "NEVERICE - - LADICE - KOSTOĽANY POD TRÍBEČOM"
		UZATVORENÁ A REKULTIVOVANÁ SKLÁDKA
		UPRAVENÁ SKLÁDKA (PREKRYTIE, TERÉNNE ÚPRAVY)
		OPUSTENÁ SKLÁDKA BEZ PREKRYTIA
		ENVIRONMENTÁLNA ZÁŤAŽ SANOVANÁ / REKULTIVOVANÁ LOKALITA
		CESTNÝ MOST / LÁVKA
P		PARKOVISKO
		POZEMKY A OBJEKTY S FUNKCIOU IBV A AGROTURISTIKA
		POZEMKY A OBJEKTY S FUNKCIOU O.V. KOMERČNÉHO CHARAKTERU
		POZEMKY A OBJEKTY S FUNKCIOU ŠPORTU A REKREÁCIE
		POZEMKY A OBJEKTY S FUNKCIOU POĽNOHOSPODÁRSKEJ VÝROBY
		POZEMKY A OBJEKTY S FUNKCIOU VÝROBY A PODNIKANIA
		SÚKR. ZELEŇ (ZÁHRADY, SADY)
		VYHRADENÁ ZELEŇ (CINTORÍN)
		NELESNÁ DREVINNÁ VEGETÁCIA
		TRVALÝ TRÁVNY PORAST (LÚKY, PASIENKY)
		LESY
		SPRIEVODNÁ ZELEŇ
		VINICE
		OCHRANNÉ PÁSMO LESA 50m

		CHRÁNENÉ LOŽISKOVÉ ÚZEMIE " BELADICE (33) - LIGNIT "
		VODNÁ PLOCHA, VODNÝ TOK
		ORNÁ PÔDA SKUPINY 2
		ORNÁ PÔDA SKUPINY 3
		ORNÁ PÔDA SKUPINY 4
		ORNÁ PÔDA SKUPINY 5
		ORNÁ PÔDA SKUPINY 6
		HRANICA BPEJ
8		SKUPINA BPEJ
0285412		KÓD BPEJ
		BPEJ - SPOPLATNENÁ CHRÁNENÁ ORNÁ PÔDA
		PODZEMNÁ ZÁVLAHOVÁ RÚROVÁ SIEŤ EVID.Č. 5206 167 - VETVY A4, B1, B11, B12
5206167		ZÁVLAHY
		OTVORENÝ ODVODŇOVACÍ KANÁL EVID.Č. 5206 076 003 - dl. 0,620 km
		KRYTÝ ODVODŇOVACÍ KANÁL EVID.Č. 5206 146 002 - dl. 0,238 km
5206146		DRENÁŽE MIMO SPRÁVY HYDROMELIORÁCIE, š.p.

ZNAČKY:

- HRANICA NÁRODNEJ KULTÚRNEJ PAMIATKY
- NÁRODNÁ KULTÚRNA PAMIATKA
- GALÉRIA V PLENÉRI - PARK KAŠTIEĽA PUSTÝ CHOTÁR
- KAPLNKA / KRÍŽ

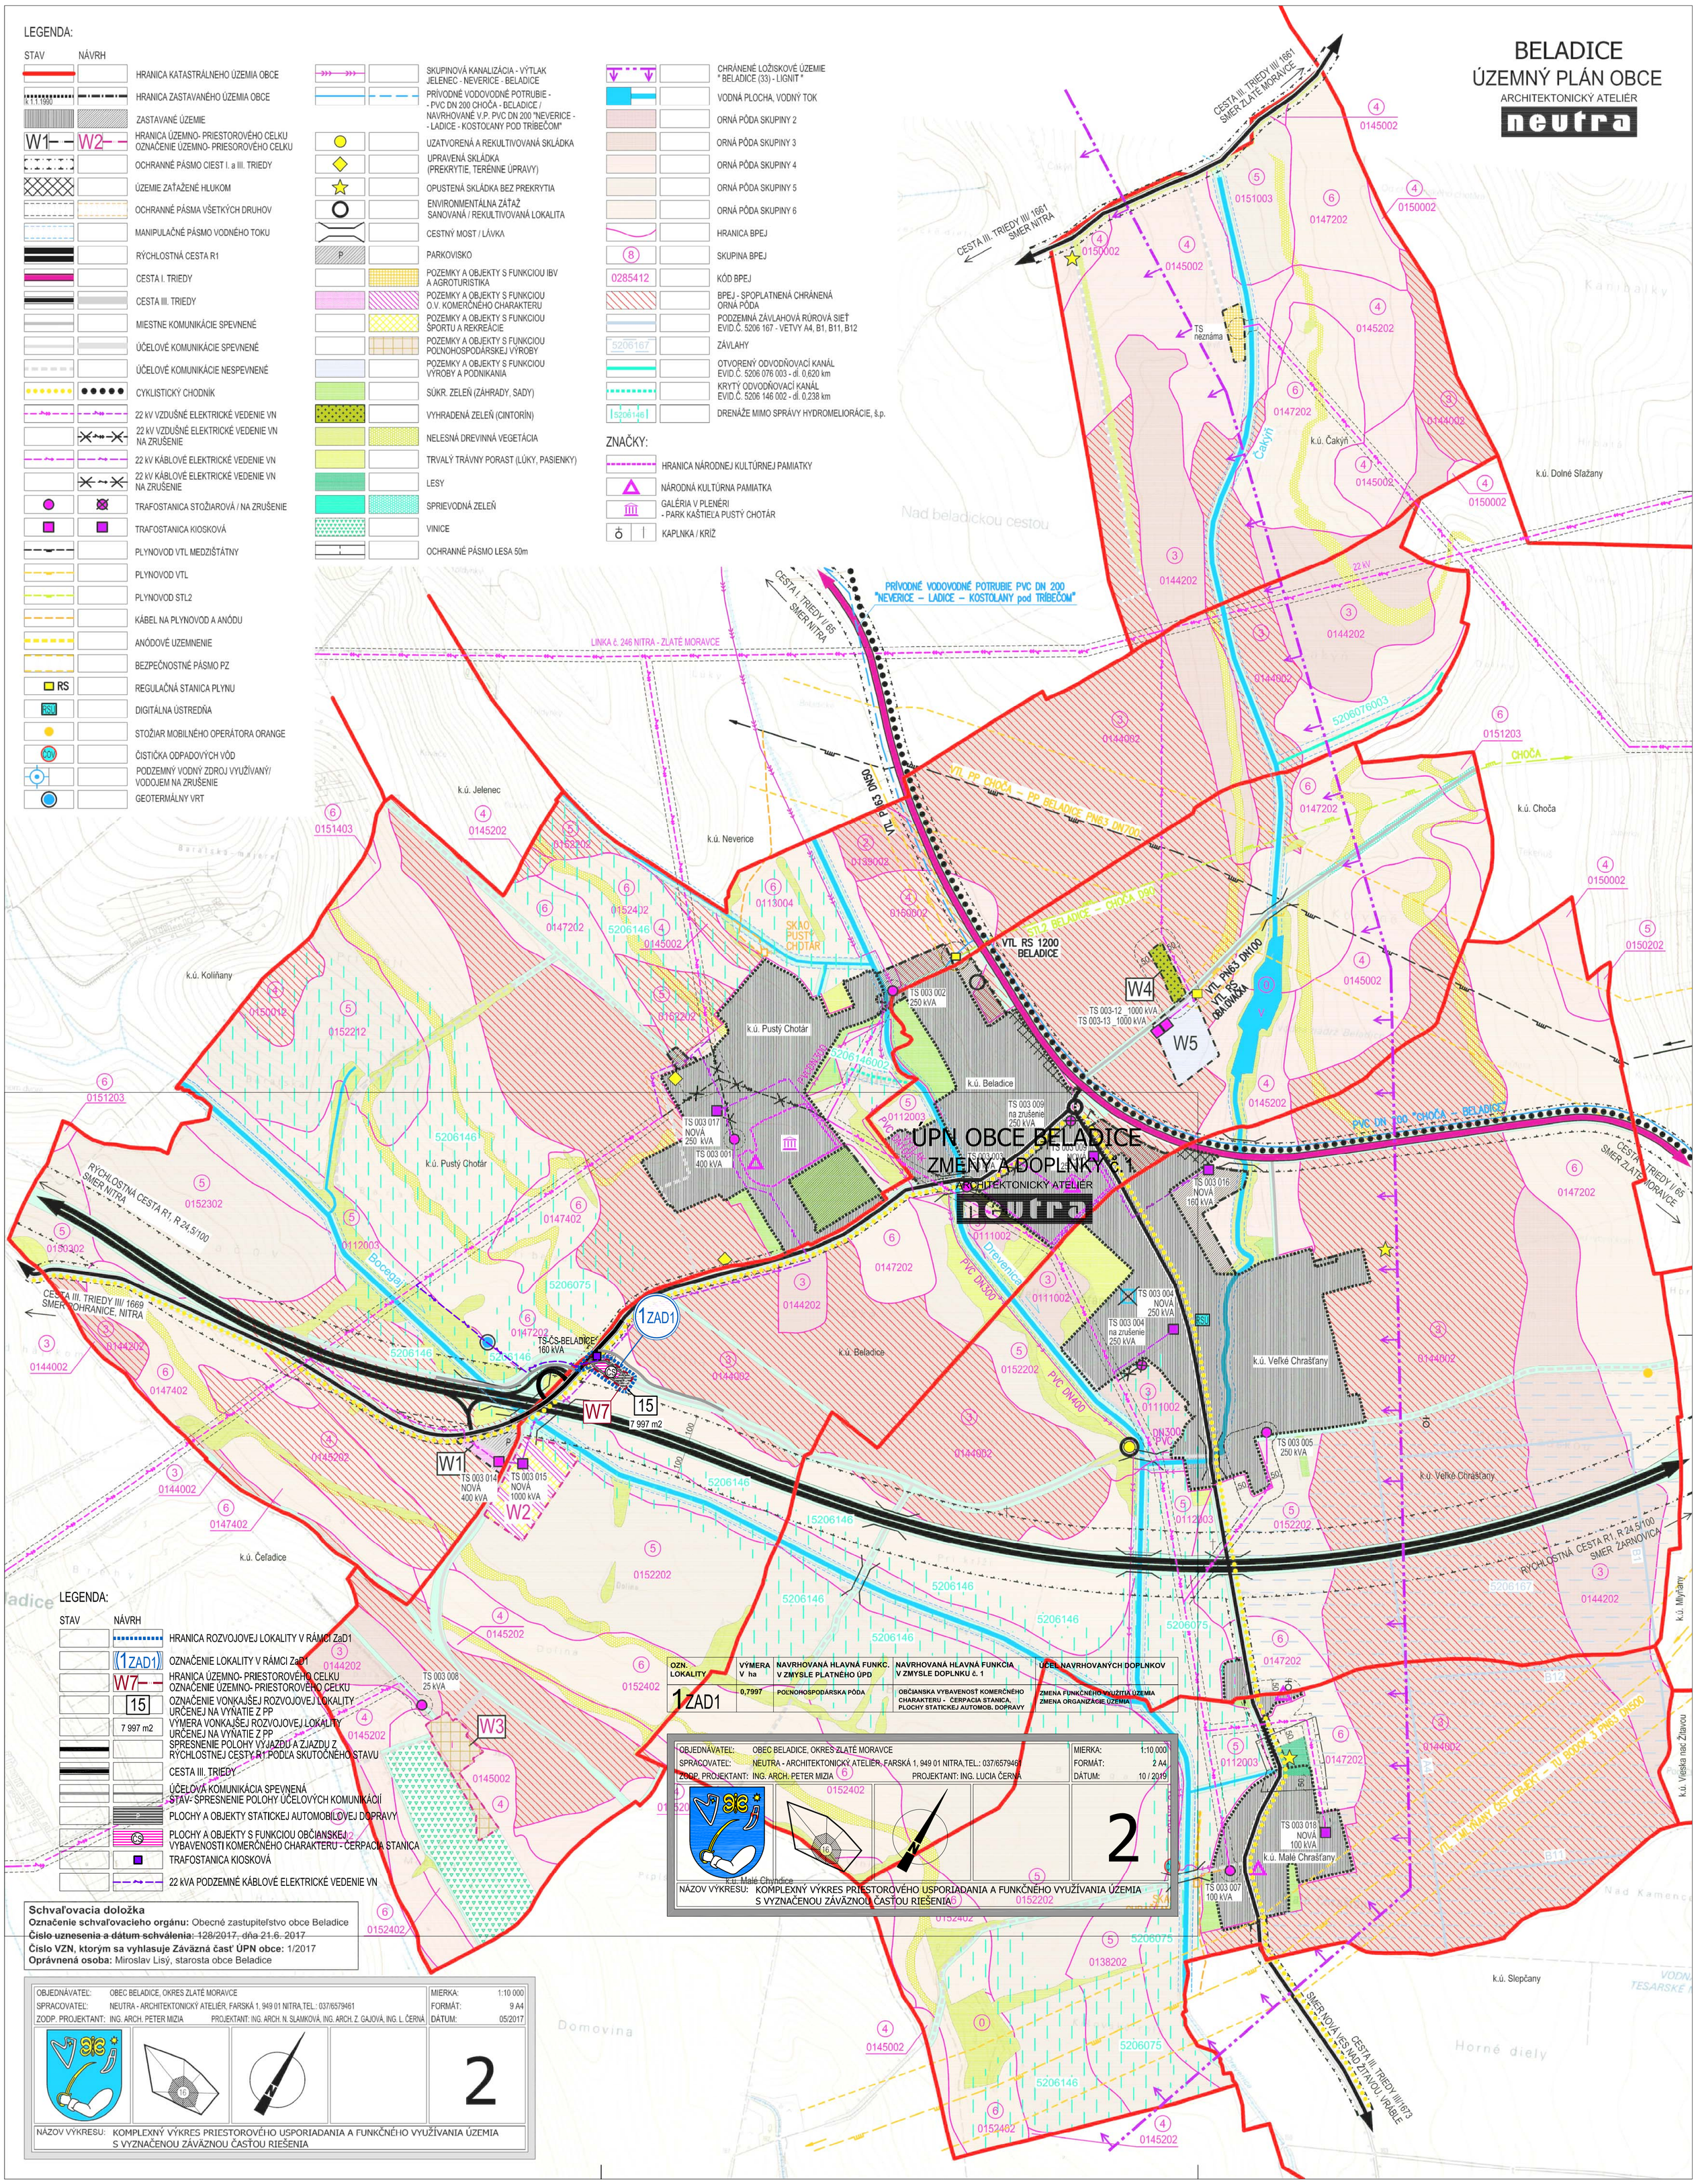

OZN. LOKALITY	VÝMERA V ha	NAVRHOVANÁ HLAVNÁ FUNKC. V ZMYSLE PLATNÉHO ÚPD	NAVRHOVANÁ HLAVNÁ FUNKCIA V ZMYSLE DOPLNKU č. 1	ÚČEL NAVRHOVANÝCH DOPLNKOV
1ZAD1	0,7997	POĽNOHOSPODÁRSKA PÔDA	OBČIANSKA VYBAVENOSŤ KOMERČNÉHO CHARAKTERU - ČERPACIA STANICA, PLOCHY STATICKEJ AUTOMOB. DOPRAVY	ZMENA FUNKČNÉHO VYUŽITIA ÚZEMIA ZMENA ORGANIZÁCIE ÚZEMIA

OBJEDNÁVATEĽ:	OBEC BELADICE, OKRES ZLATÉ MORAVCE	MIERKA: 1:10 000
SPRACOVATEĽ:	NEUTRA - ARCHITEKTONICKÝ ATELIÉR, FARSKÁ 1, 949 01 NITRA,TEL.: 037/6579461	FORMÁT: 2 A4
ZODP. PROJEKTANT:	ING. ARCH. PETER MIZIA PROJEKTANT: ING. LUCIA ČERNÁ	DÁTUM: 10 / 2019
NÁZOV VÝKRESU:	KOMPLEXNÝ VÝKRES PRIESTOROVÉHO USPORIADANIA A FUNKČNÉHO VYUŽÍVANIA ÚZEMIA S VYZNAČENOU ZÁVÄZNOU ČASŤOU RIEŠENIA	2

LEGENDA:

STAV	NÁVRH	
		HRANICA ROZVOJOVEJ LOKALITY V RÁMCI ZaD1
	1ZAD1	OZNAČENIE LOKALITY V RÁMCI ZaD1
	W7	HRANICA ÚZEMNO- PRIESTOROVÉHO CELKU OZNAČENIE ÚZEMNO- PRIESTOROVÉHO CELKU
	15	OZNAČENIE VONKAJŠEJ ROZVOJOVEJ LOKALITY URČENEJ NA VYŇATIE Z PP
	7 997 m2	VÝMERA VONKAJŠEJ ROZVOJOVEJ LOKALITY URČENEJ NA VYŇATIE Z PP
		SPRESNENIE POLOHY VÝJAZDU A ZJAZDU Z RÝCHLOSTNEJ CESTY R1 PODĽA SKUTOČNÉHO STAVU
		CESTA III. TRIEDY
		ÚČELOVÁ KOMUNIKÁCIA SPEVNENÁ STAV- SPRESNENIE POLOHY ÚČELOVÝCH KOMUNIKÁCIÍ
	P	PLOCHY A OBJEKTY STATICKEJ AUTOMOBILOVEJ DOPRAVY
	ČS	PLOCHY A OBJEKTY S FUNKCIOU OBČIANSKEJ VYBAVENOSTI KOMERČNÉHO CHARAKTERU - ČERPACIA STANICA
		TRAFOSTANICA KIOSKOVÁ
		22 kVA PODZEMNÉ KÁBLOVÉ ELEKTRICKÉ VEDENIE VN

Schvaľovacia doložka
Označenie schvaľovacieho orgánu: Obecné zastupiteľstvo obce Beladice
Číslo uznesenia a dátum schválenia: 128/2017, dňa 21.6. 2017
Číslo VZN, ktorým sa vyhlasuje Záväzná časť ÚPN obce: 1/2017
Oprávnená osoba: Miroslav Lisý, starosta obce Beladice

OBJEDNÁVATEĽ:	OBEC BELADICE, OKRES ZLATÉ MORAVCE	MIERKA: 1:10 000
SPRACOVATEĽ:	NEUTRA - ARCHITEKTONICKÝ ATELIÉR, FARSKÁ 1, 949 01 NITRA,TEL.: 037/6579461	FORMÁT: 9 A4
ZODP. PROJEKTANT:	ING. ARCH. PETER MIZIA PROJEKTANT: ING. ARCH. N. SLAMKOVÁ, ING. ARCH. Z. GAJOVÁ, ING. Ľ. ČERNÁ	DÁTUM: 05/2017
NÁZOV VÝKRESU:	KOMPLEXNÝ VÝKRES PRIESTOROVÉHO USPORIADANIA A FUNKČNÉHO VYUŽÍVANIA ÚZEMIA S VYZNAČENOU ZÁVÄZNOU ČASŤOU RIEŠENIA	2