

LEGENDA:

STAV	NÁVRH	VÝHLAD
		HRANICA KATASTRÁLNEHO ÚZEMIA OBCE
		HRANICA ZASTAVANÉHO ÚZEMIA OBCE
		ZASTAVANÉ ÚZEMIE
		HRANICA ÚZEMNO-PRIESTOROVÉHO CELKU OZNÁČENIE ÚZEMNO-PRIESTOROVÉHO CELKU
		OCHRANNÉ PÁSMA CIEST I. a III. TRIEDY
		OCHRANNÉ PÁSMA VŠETKYCH DRUHOV
		RÝCHLOSTNÁ ČESTA R1
		CESTA I. TRIEDY
		CESTA III. TRIEDY
		MIESTNE KOMUNIKÁCIE SPEVNE
		ÚČELOVÉ KOMUNIKÁCIE SPEVNE
		ÚČELOVÉ KOMUNIKÁCIE NESPEVNE
		CYKLISTICKÝ CHODNÍK
		CESTNÝ MOST / LÁVKA

SÚČASNÁ KRAJINNÁ ŠTRUKTÚRA

	PARKOVISKO
	POZEMKY A OBJEKTY S FUNKCIOU BÝVANIA B.V. A AGROTURISTIKA
	POZEMKY A OBJEKTY S FUNKCIOU O.V. KOMERČNÉHO CHARAKTERU
	POZEMKY A OBJEKTY S FUNKCIOU SPORTU A REKREÁCIE
	POZEMKY A OBJEKTY S FUNKCIOU POLNOHOSPODÁRSKEJ VÝROBY
	POZEMKY A OBJEKTY S FUNKCIOU VÝROBY A PODNIKANIA
	SÚKR. ZELENĽ (ZÁHRADY, SADY)
	VYHRADENÁ ZELENĽ (CINTORIN)
	NELESNÁ DREVINNÁ VEGETÁCIA
	TRVALÝ TRÁVNÝ PORAST (LÚKY, PASIENKY)
	LESY
	SPRIEVODNÁ ZELENĽ
	VINICE
	OCHRANNÉ PÁSMA LESA 50m
	CHRÁNENÉ LOŽISKOVÉ ÚZEMIE "BELADICE (33) - LIGNIT"

OCHRANA PŮDNÝCH ZDROJOV

	ORNÁ PŮDA CHRÁNENÁ (SKUPINA 2,3,4)
	ORNÁ PŮDA NECHRÁNENÁ (SKUPINA 5,6)
	BPEJ - SPOPLATNENÁ CHRÁNENÁ ORNÁ PŮDA
	HRANICA BPEJ
	SKUPINA BPEJ
	KÓD BPEJ

OCHRANA VODNÝCH ZDROJOV

	VODNÁ PLOCHA, VODNÝ TOK
	MANIPULAČNÉ PÁSMA VODNEHO TOKU
	PODZEMNÝ VODNÝ ZDROJ VYUŽÍVANÝ (STUDNA, PRAMEN)
	VODOJEM NA ZRUŠENIE
	GEOTERMÁLNY VRT
	VYMEZENÁ GEOTERMÁLNA OBLASŤ 2111
	PODZEMNÁ ZÁVLAHOVÁ RÚROVÁ SIETĽ EVID.Č. 5206 167 - VETVY A4, B1, B11, B12
	ZÁVLAHY
	OTVORENÝ ODVODŇOVACÍ KANÁL EVID.Č. 5206 076 003 - dl. 0,620 km
	KRYTÝ ODVODŇOVACÍ KANÁL EVID.Č. 5206 146 002 - dl. 0,236 km
	DRENÁŽE MIMO SPRÁVY HYDROMELIORÁCIE, Š.P.

NAVRHOVANÉ OPATRENIA


A,B,...I

PRVKY ÚSES

	BIOKORIDOR REGIONÁLNEHO VÝZNAMU (POTOK DREVENICA, POTOK BOCEGAJ)
	BIOCENTRUM MIESTNEHO VÝZNAMU - VODNÁ NÁDRŽ BELADICE - BIOCENTRUM MBC1
	BIOKORIDOR MIESTNEHO VÝZNAMU - POTOK ČAKÝŇ - BIOKORIDOR MBK1
	VEGETAČNÉ ÚPRAVY ZASAKOVACIE INFILTRAČNÉ PÁSY
	INTERAKČNÉ PRVKY - LÍNOVÉ (IPL)
	INTERAKČNÉ PRVKY - PLOŠNÉ (IPP)
	- IPL1 - LÍNOVÁ ZELENĽ KISOVSKEJ ROLE
	- IPL2 - LÍNOVÁ ZELENĽ NA HREBEŇI V LOKALITE GAČOV
	- IPL3 - LÍNOVÁ ZELENĽ V LOKALITE BARATSKÁ, PRI ALEJI A STARÝ MLYN
	- IPL4 - LÍNOVÁ ZELENĽ V LOKALITE DOLNÝ ČAKÝŇ
	INTERAKČNÉ PRVKY - PLOŠNÉ (IPP)
	- IPP1 - VOJNOKRAJINÁRSKY PARK V BELADICIACH
	- IPP2 - VOJNOKRAJINÁRSKY PARK V PUSTOM CHOTÁRI
	- IPP3 - VINICE (LOKALITA VILAGŔS)
	- IPP4 - NELESNÁ DREVINNÁ VEGETÁCIA KISOVSKEJ ROLE
	- IPP5 - MELIORAČNÝ TOPOLOVÝ PORAST M.CHRÁŠŤANY


ZNAČKY

	NÁRODNÁ KULTÚRNA PAMIATKA
	GALERIA V PLENERI
	- PARK KÁŠTEĽA PUSTÝ CHOTÁR
	HRANICA NÁRODNEJ KULTÚRNEJ PAMIATKY
	KAPLNKA / KRÍŽ

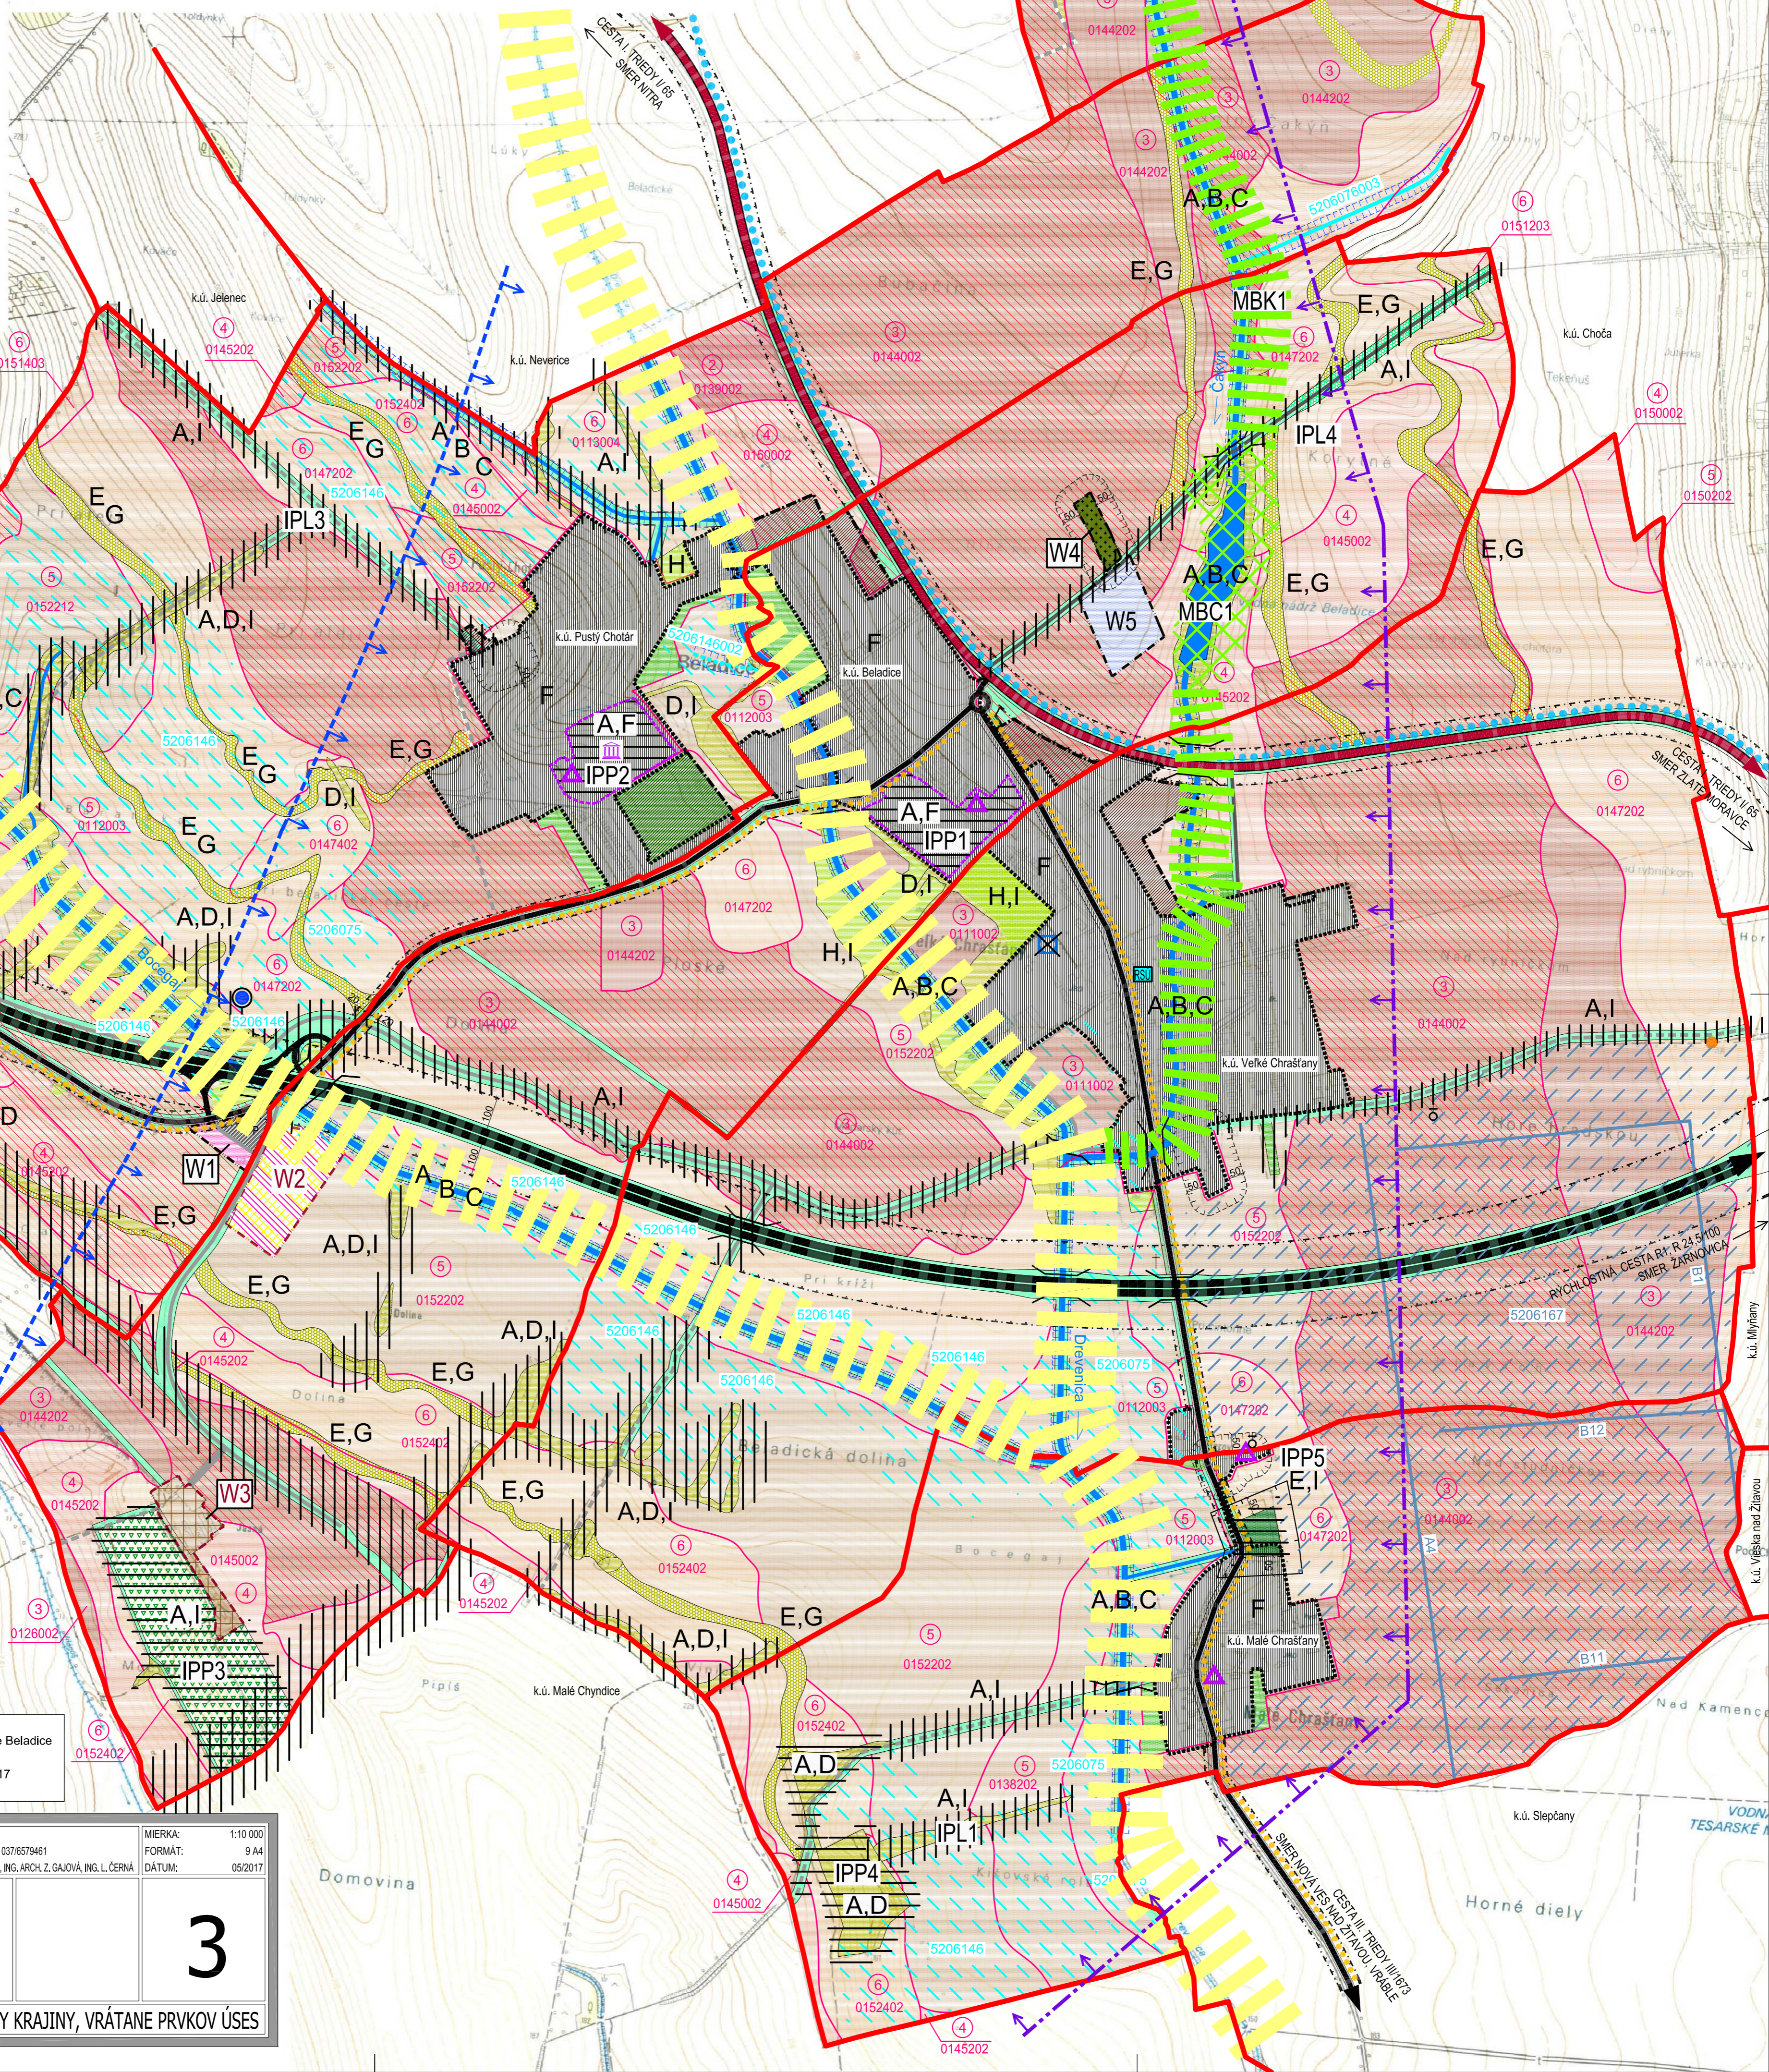

Schvaľovacia doložka
 Označenie schvaľovacieho orgánu: Obecné zastupiteľstvo obce Beladice
 Číslo uznesenia a dátum schválenia: 128/2017, dňa 21.6. 2017
 Číslo VZN, ktorým sa vyhlasuje Závazná časť ÚPN obce: 1/2017
 Oprávnená osoba: Miroslav Lisý, starosta obce Beladice

OBJEDNÁVATEĽ: OBEC BELADICE, OKRES ZLATÉ MORAVCE	MIERKA: 1:10 000
SPRACOVATEĽ: NEUTRA - ARCHITEKTONICKÝ ATELIER, FARŠSKÁ 1, 949 01 NITRA, TEL.: 037/6579461	FORMÁT: 9 A4
ZODP. PROJEKTANT: ING. ARCH. PETER MIZIA	DÁTUM: 05/2017

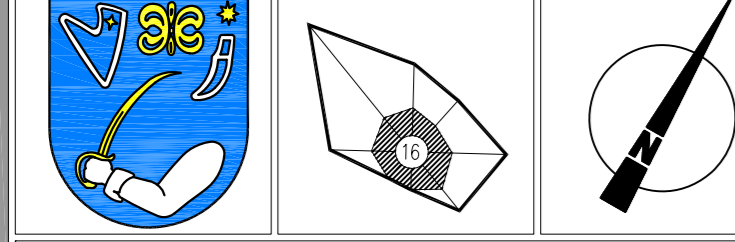

3

NÁZOV VÝKRESU: VÝKRES OCHRANY PRÍRODY A TVORBY KRAJINY, VRÁTANE PRVKOV ÚSES