

**LEGENDA:**

STAV	NÁVRH	OPIS
[Symbol]	[Symbol]	HRANICA KATASTRÁLNEHO ÚZEMIA OBCE
[Symbol]	[Symbol]	HRANICA ZASTAVANÉHO ÚZEMIA OBCE
[Symbol]	[Symbol]	ZASTAVANÉ ÚZEMIE
[Symbol]	[Symbol]	HRANICA ÚZEMNO-PRIESTOROVÉHO CELKU
[Symbol]	[Symbol]	OZNAČENIE ÚZEMNO-PRIESTOROVÉHO CELKU
[Symbol]	[Symbol]	PARKOVISKO
[Symbol]	[Symbol]	POZEMKY A OBJEKTY S FUNKCIOU BÝVANIA IBV A AGROTURISTIKA
[Symbol]	[Symbol]	POZEMKY A OBJEKTY S FUNKCIOU ŠPORTU A REKREÁCIE
[Symbol]	[Symbol]	POZEMKY A OBJEKTY S FUNKCIOU POLNHOŠPODÁRSKEJ VÝROBY
[Symbol]	[Symbol]	POZEMKY A OBJEKTY S FUNKCIOU VÝROBY A PODNIKANIA
[Symbol]	[Symbol]	SÚKR. ZELENĚ (ZÁHRADY, SADY)
[Symbol]	[Symbol]	VYHRADENÁ ZELENĚ (CINTORÍN)
[Symbol]	[Symbol]	SPRÍEVODNÁ ZELENĚ
[Symbol]	[Symbol]	NELESNÁ DREVINNÁ VEGETÁCIA
[Symbol]	[Symbol]	TRVALÝ TRÁVNÝ PORAST (LÚKY, PASIENKY)
[Symbol]	[Symbol]	VINICE
[Symbol]	[Symbol]	LESY
[Symbol]	[Symbol]	OCHRANNÉ PÁSMO LESA 50m
[Symbol]	[Symbol]	VODNÁ PLOCHA, VODNÝ TOK
[Symbol]	[Symbol]	PODZEMNÁ ZÁVLHÁVÁ RÚROVÁ SIŤ EVID.Č. 5206 167 - VETVY A4, B1, B11, B12
[Symbol]	[Symbol]	OTVORENÝ ODVODŇOVACÍ KANÁL EVID.Č. 5206 076 003 - dl. 0,620 km
[Symbol]	[Symbol]	KRYTÝ ODVODŇOVACÍ KANÁL EVID.Č. 5206 146 002 - dl. 0,238 km

**STRESOVÉ JAVY A ZDROJE**

[Symbol]	OCHRANNÉ PÁSMO CIEST I. a III. TRIEDY
[Symbol]	ÚZEMIE ZATAŽENÉ HLUKOM
[Symbol]	OCHRANNÉ PÁSMA VŠETKÝCH DRUHOV
[Symbol]	MANIPULAČNÉ PÁSMO VODNÉHO TOKU
[Symbol]	RÝCHLOSTNÁ CESTA R1
[Symbol]	CESTA I. TRIEDY
[Symbol]	CESTA III. TRIEDY
[Symbol]	MIESTNE KOMUNIKÁCIE SPEVNENÉ
[Symbol]	ÚČELOVÉ KOMUNIKÁCIE SPEVNENÉ
[Symbol]	ÚČELOVÉ KOMUNIKÁCIE NESPEVNENÉ

[Symbol]	CYKLISTICKÝ CHODNÍK
[Symbol]	22 KV VZDUŠNÉ ELEKTRICKÉ VEDENIE VN NA ZRUŠENIE
[Symbol]	22 KV VZDUŠNÉ ELEKTRICKÉ VEDENIE VN NA ZRUŠENIE
[Symbol]	22 KV KÁBLOVÉ ELEKTRICKÉ VEDENIE VN NA ZRUŠENIE
[Symbol]	22 KV KÁBLOVÉ ELEKTRICKÉ VEDENIE VN NA ZRUŠENIE
[Symbol]	TRAFOSTANICA STOŽAROVÁ / NA ZRUŠENIE
[Symbol]	TRAFOSTANICA KIOSKOVÁ
[Symbol]	PLYNOVOD VTL MEDZISTÁTNY
[Symbol]	PLYNOVOD VTL
[Symbol]	PLYNOVOD STL2
[Symbol]	BEZPEČNOSTNÉ PÁSMO PZ
[Symbol]	REGULAČNÁ STANICA PLYNU
[Symbol]	DIGITÁLNA ÚSTREDŇA
[Symbol]	KÁBEL NA PLYNOVOD A ANÓDU
[Symbol]	ANÓDOVÉ UZEMNENIE
[Symbol]	ČISTIČKA OPADAVÝCH VÔD
[Symbol]	SKUPINOVÁ KANALIZÁCIA - VÝTLAK - PVC DN 160 JELENEC - NEVERICE - BELADICE
[Symbol]	VEREJNÁ OBCENÁ KANALIZÁCIA
[Symbol]	VODOJEM NA ZRUŠENIE
[Symbol]	PRÍVODNÉ VODOVODNÉ POTRUBIE - PVC DN 200 CHOČA - BELADICE / NAVRHOVANÉ V.P. PVC DN 200 "NEVERICE - LADICE - KOSTOLANY POD TRIEBĚCOM"
[Symbol]	STOŽIAR MOBILNÉHO OPERÁTORA ORANGE

**UZATVORENÁ A REKULTIVOVANÁ SKLÁDKA**

[Symbol]	UZATVORENÁ A REKULTIVOVANÁ SKLÁDKA (PREKRYTIE, TERÉNNÉ ÚPRAVY)
[Symbol]	OPUSTENÁ SKLÁDKA BEZ PREKRYTIA ENVIRONMENTÁLNA NA ZÁŤAŽ SANOVANÁ / REKULTIVOVANÁ LOKALITA
[Symbol]	STREDNÉ RADONOVÉ RIZIKO
[Symbol]	CHRÁNENÉ LOŽISKOVÉ ÚZEMIE "BELADICE (33) - LIGNIT"
[Symbol]	ZÁPLAVOVÁ ČIARA Q 5
[Symbol]	ZÁPLAVOVÁ ČIARA Q 10
[Symbol]	ZÁPLAVOVÁ ČIARA Q 50
[Symbol]	ZÁPLAVOVÁ ČIARA Q 100
[Symbol]	ZÁPLAVOVÁ ČIARA Q 1000
[Symbol]	POTENCIÁLNA VODNÁ ERÓZIA STREDNÁ (4 - 10)
[Symbol]	POTENCIÁLNA VODNÁ ERÓZIA VYSOKÁ (10 - 30)
[Symbol]	POTENCIÁLNA VODNÁ ERÓZIA EXTREMŔA (30 a viac)


**KONFLIKTNÉ UZLY**

[Symbol]	KRÍŽOVANIE REGION. BIKORIDORU - POTOK BOCEGAJ A RÝCHLOSTNEJ CESTY R1
[Symbol]	KRÍŽOVANIE REGION. BIKORIDORU - POTOK DREVENICA A RÝCHLOSTNEJ CESTY R1
[Symbol]	KRÍŽOVANIE CESTY I. TRIEDY I65 SO ZASTAVANÝM ÚZEMM OBCE

**NAVROHOVANÉ OPATRENIA K,L...S**

**ZNAČKY**

[Symbol]	NÁRODNÁ KULTÚRNA PAMIATKA
[Symbol]	GALÉRIA V PLENERI
[Symbol]	PARK KAŠTIELIA PUSTÝ CHOTÁR
[Symbol]	HRANICA NÁRODNEJ KULTÚRNEJ PAMIATKY
[Symbol]	KAPLNKA / KRÍŽ

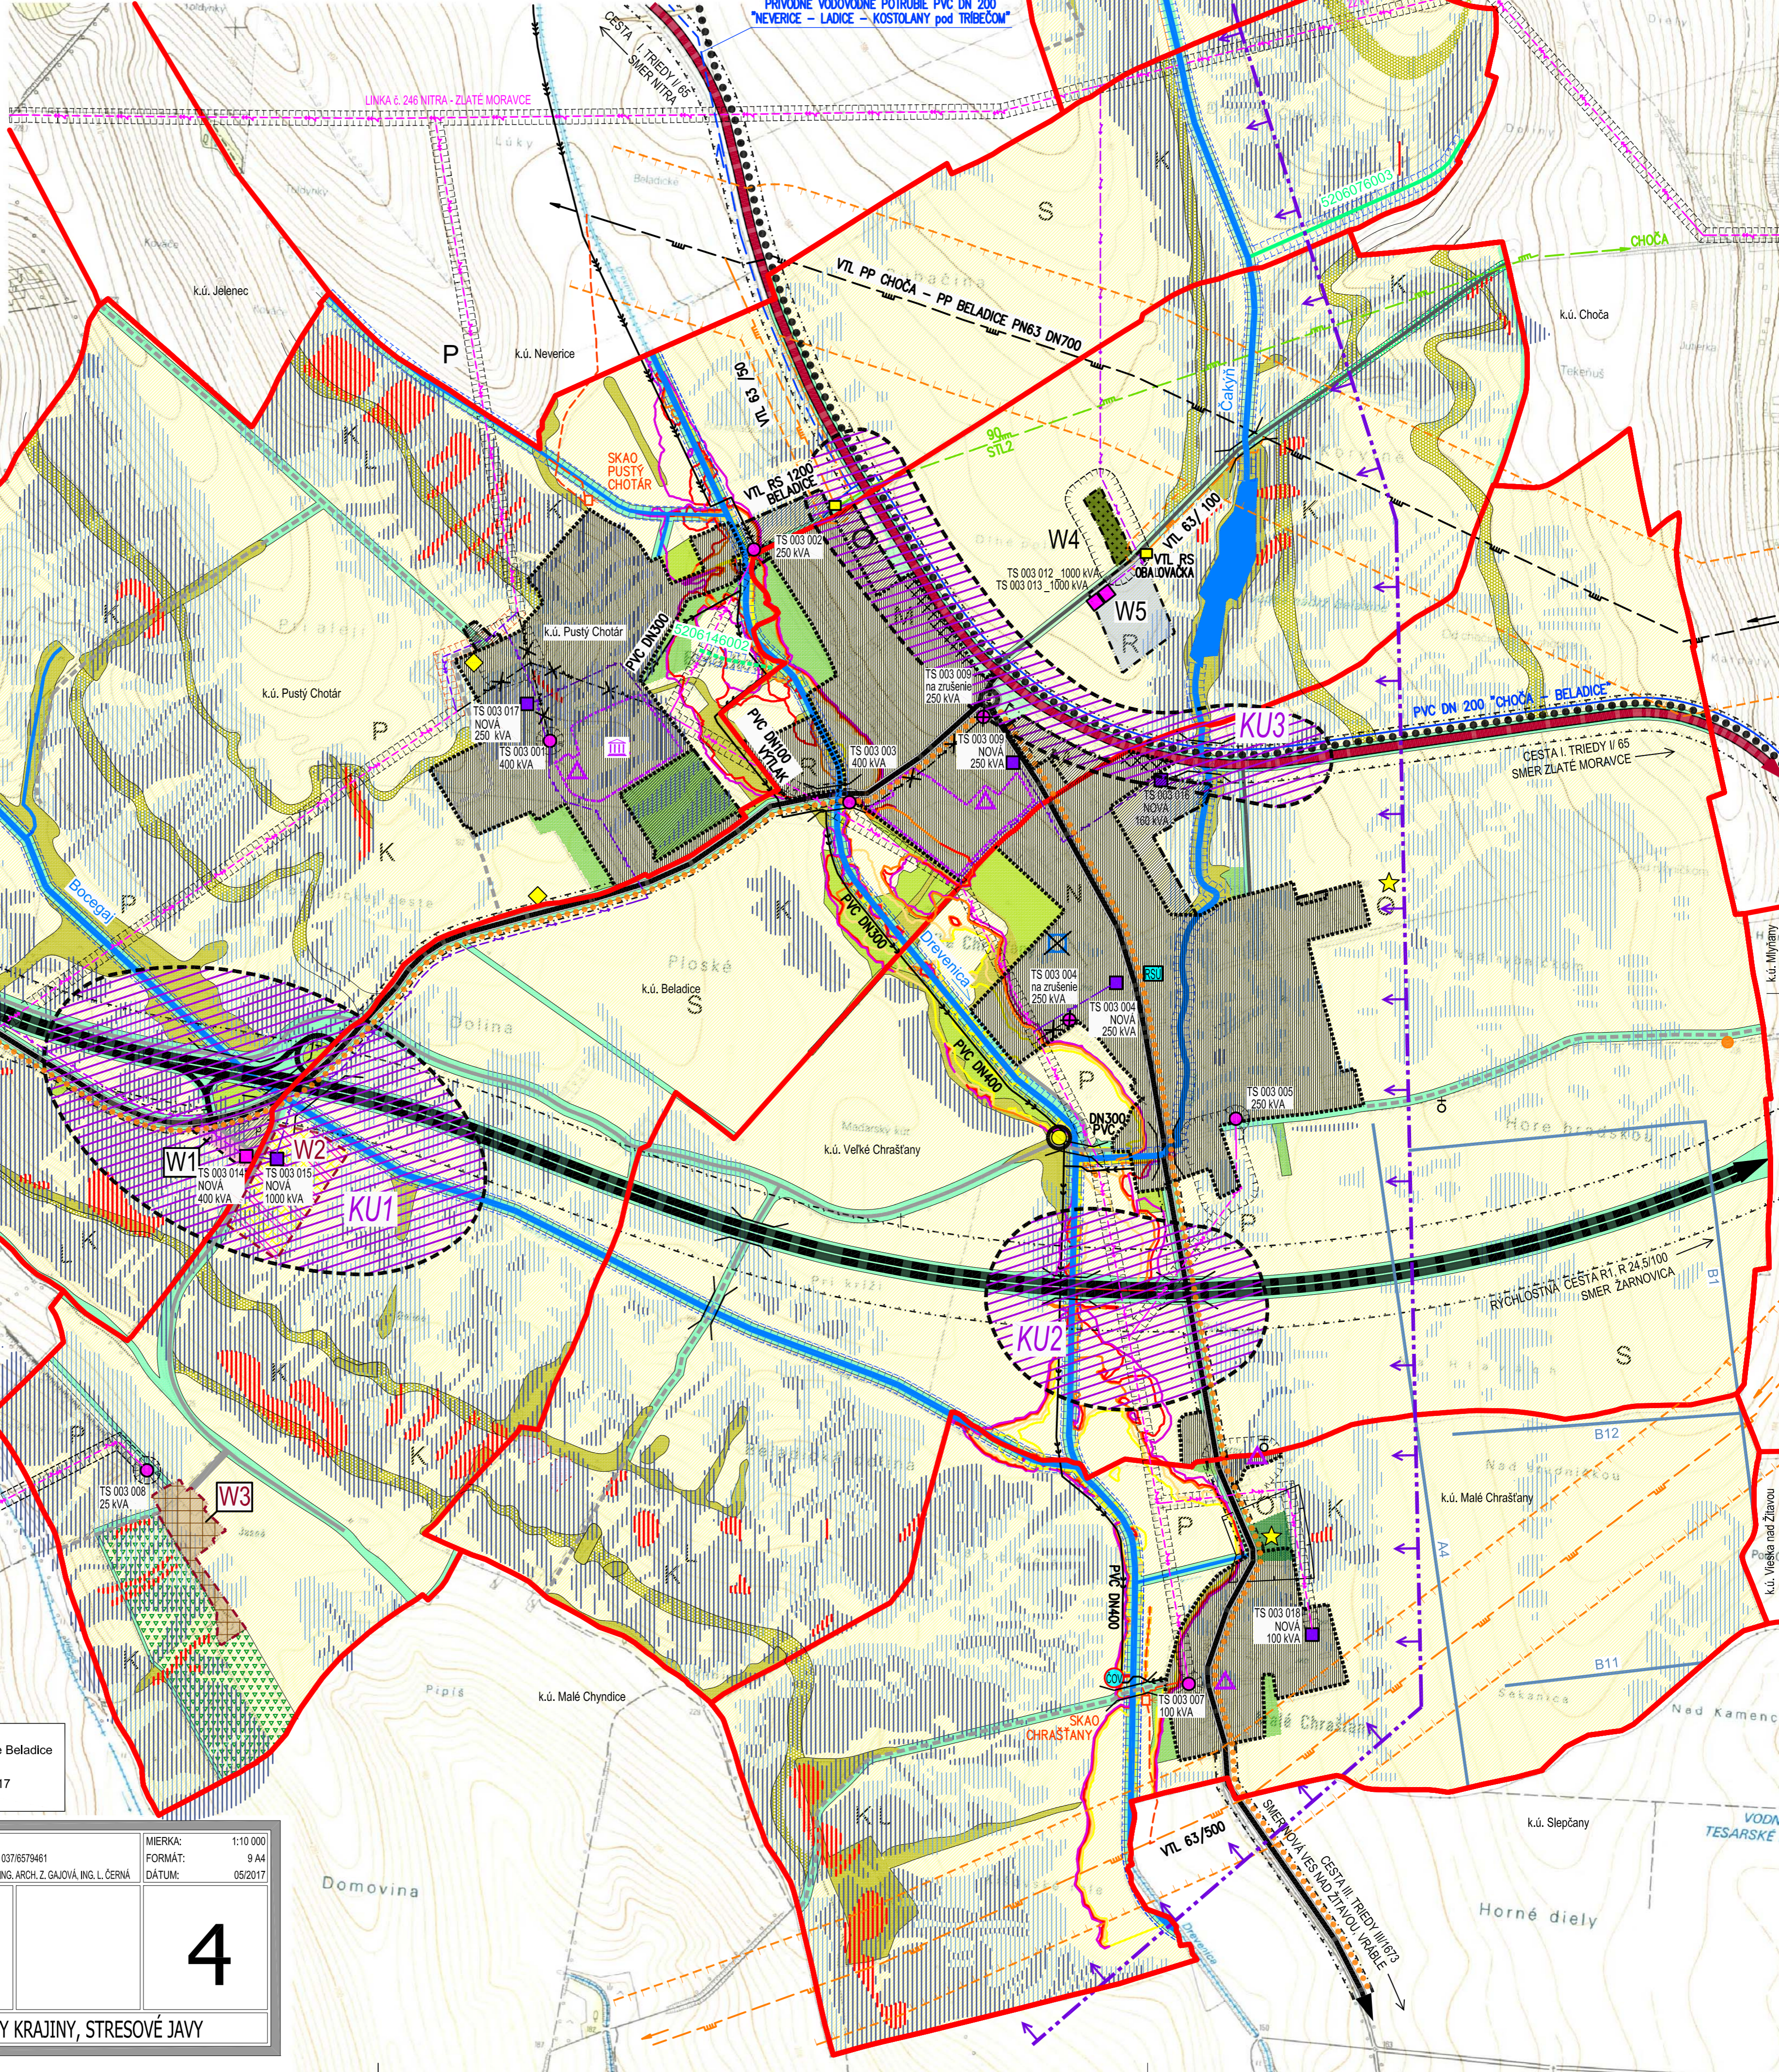

OBJEDNÁVATEL:	OBEC BELADICE, OKRES ZLATÉ MORAVCE	MIERKA:	1:10 000
SPRACOVATEL:	NEUTRA - ARCHITEKTONICKÝ ATELIER, FARŠKÁ 1, 949 01 NITRA, TEL.: 037/6579461	FORMÁT:	9 A4
ZODP. PROJEKTANT:	ING. ARCH. PETER MIZIA	PROJEKTANT:	ING. ARCH. N. TREBICHÁLSKÁ, ING. ARCH. Z. GAJOVÁ, ING. L. ČERNÁ
		DÁTUM:	05/2017

