
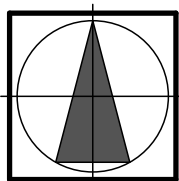


ÚPN MESTA POPRAD

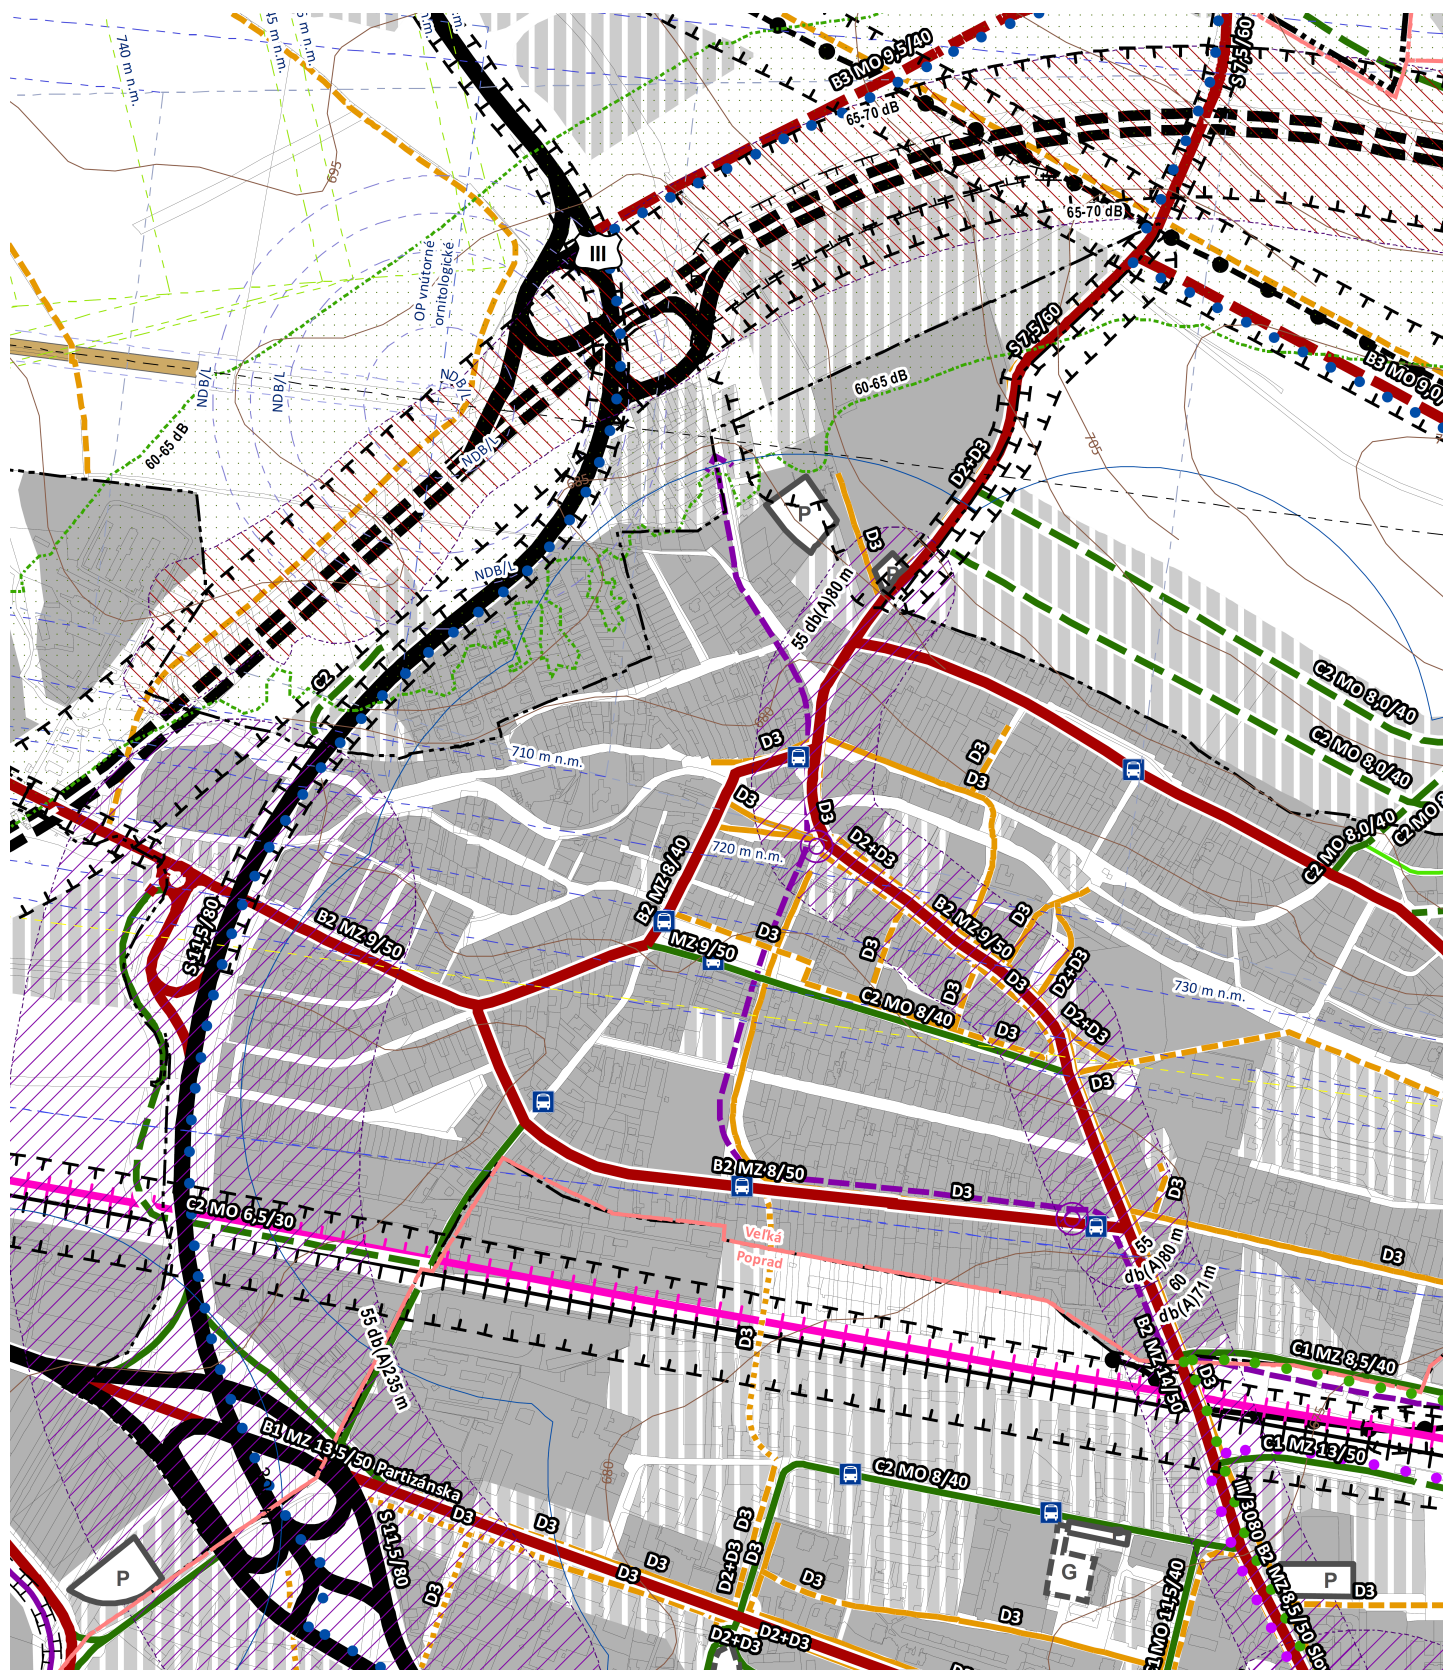

VÝKRES DOPRAVY 3

MIERKA 1:10 000