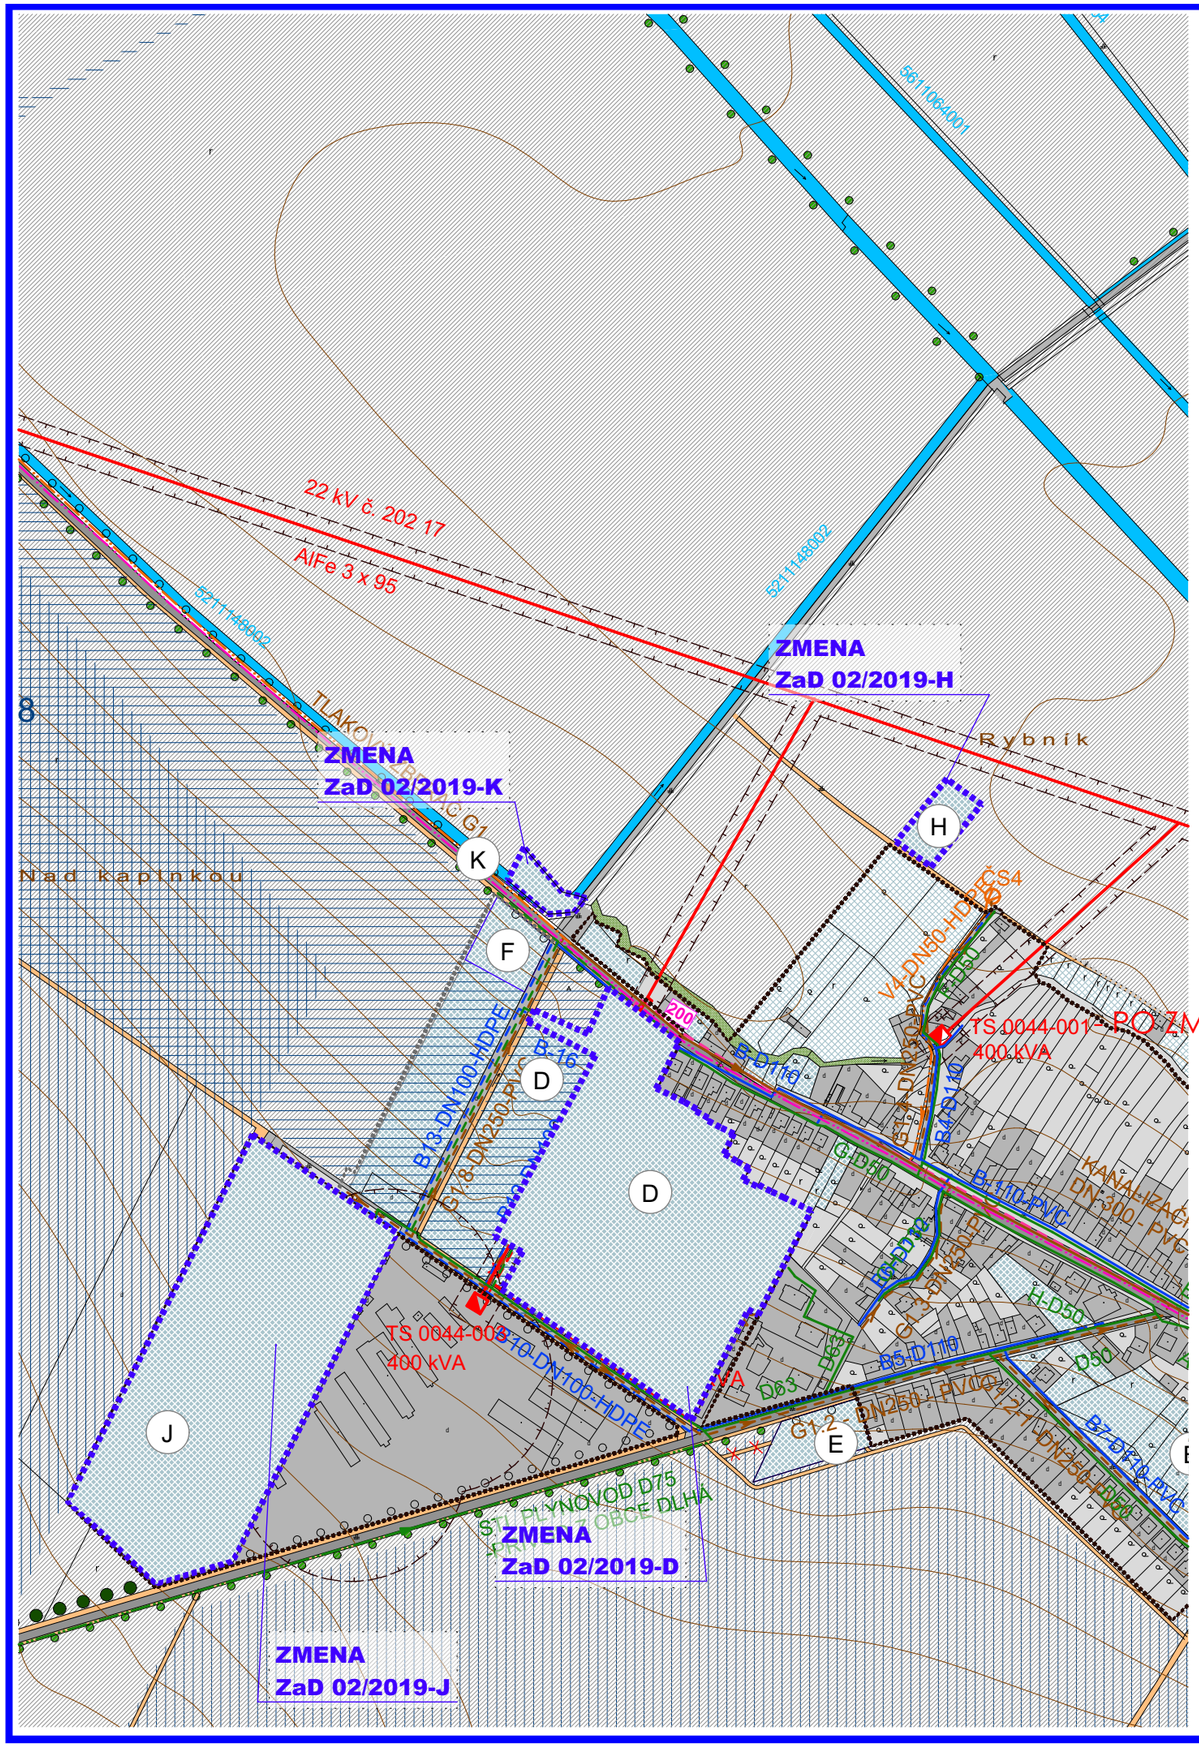

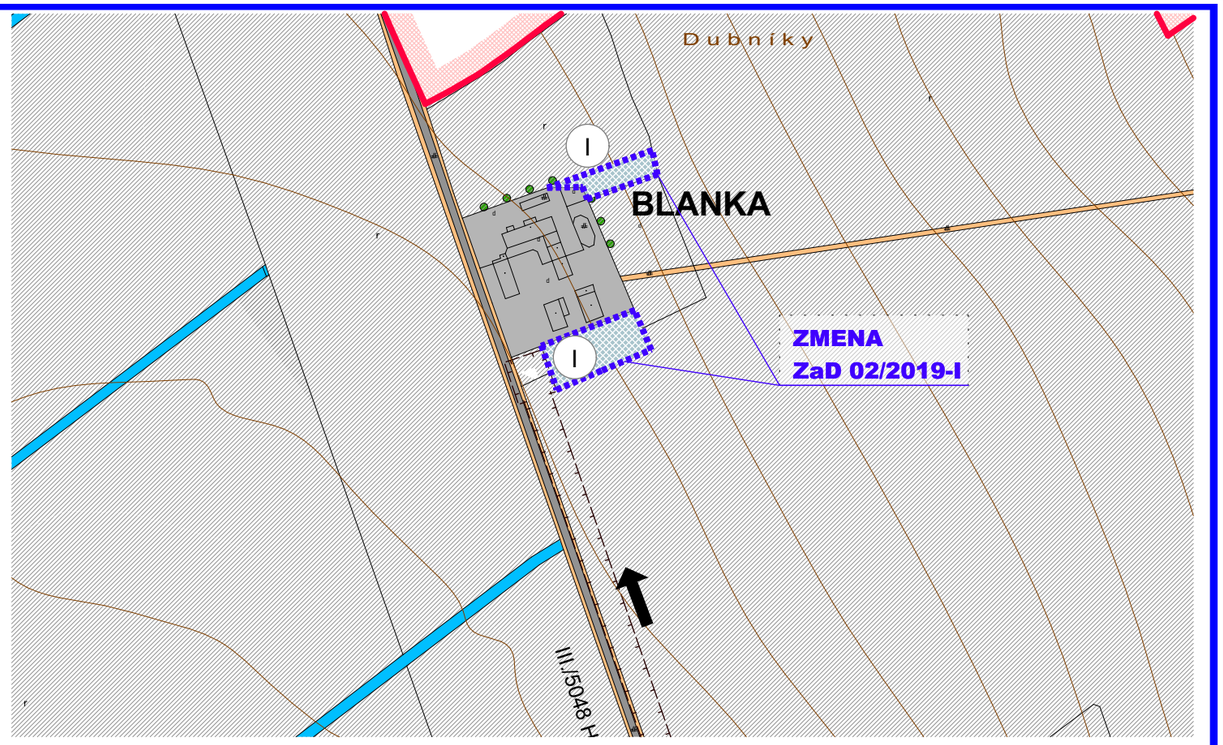

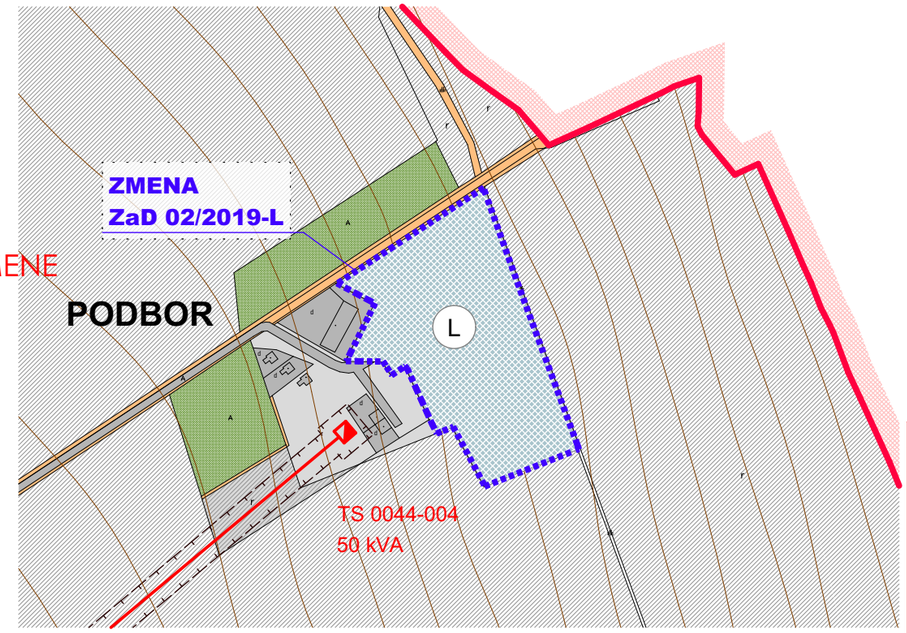

OBJEDNÁVATEĽ:	OBEC KOŠOLNÁ
HLAVNÝ RIEŠITEĽ:	Ing. arch. PAVOL KOVÁČ
VYPRACOVAL:	RICHARD KOVALČÍK Ing. JÁN ŠPRINKA

ÚZEMNÝ PLÁN OBCE KOŠOLNÁ

ZMENY A DOPLNKY 02/2019

FORMÁT :	A3
DÁTUM :	07/2019
STUPEŇ :	ZMENY A DOPLNKY
Č. ZÁKAZKY :	01/2019
MIERKA :	1:5000

Ing. arch. PAVOL KOVÁČ
AUTORIZOVANÝ ARCHITEKT
č. reg. : 0993 AA 1234
IČO : 11 754 745
DIČ : 1030036458

OBSAH : VEREJNÉ TECHNICKÉ VYBAVENIE - VODNÉ HOSPODÁRSTVO - PO ZMENE

Č. VÝKRESU : 5c