KUČÍN

ÚZEMNÝ PLÁN OBCE

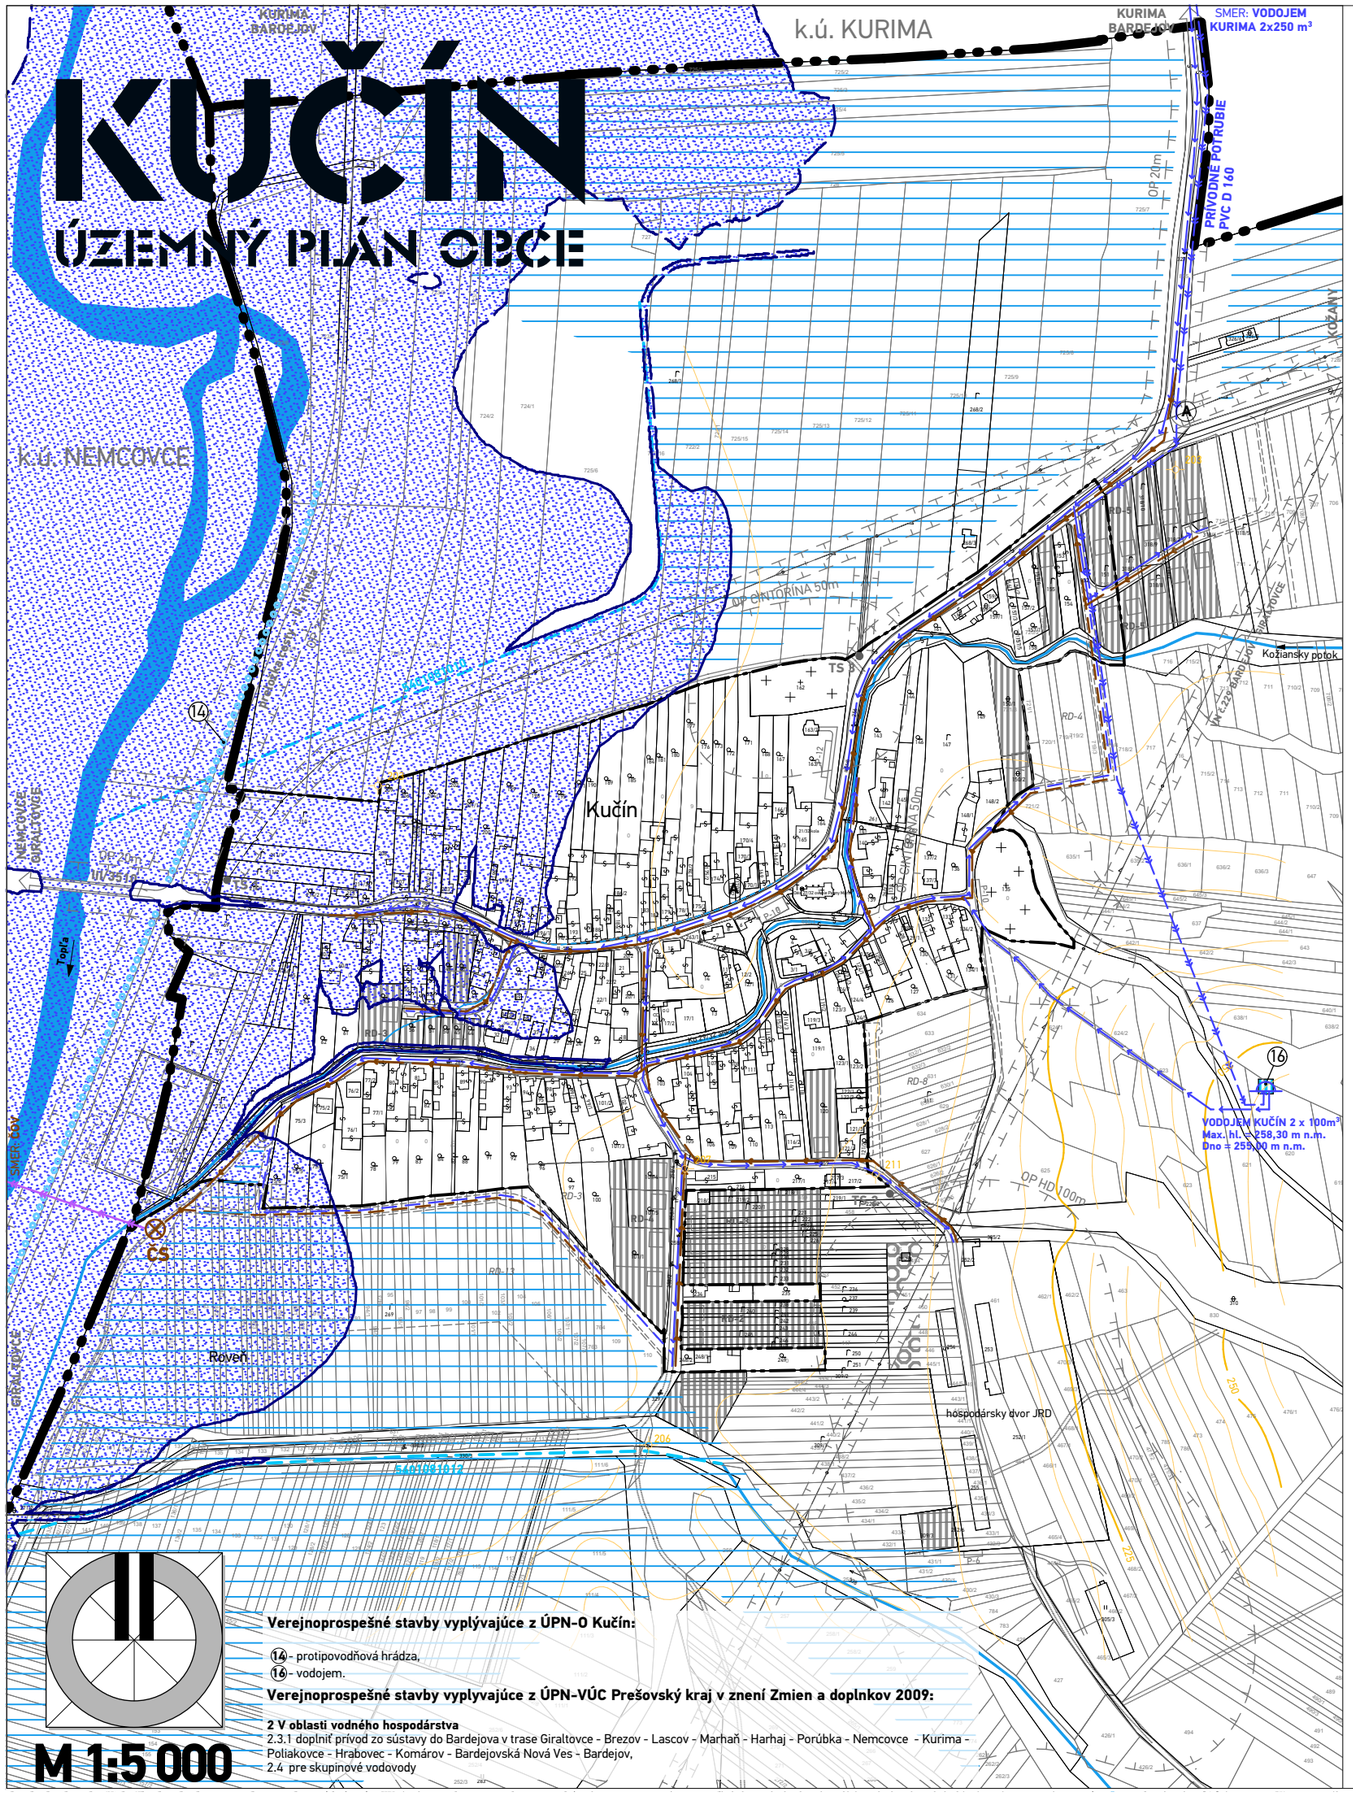

Verejnoprospešné stavby vyplývajúce z ÚPN-O Kučín:

⑭ - protipovodňová hrádza,
⑯ - vodojem.

Verejnoprospešné stavby vyplyvajúce z ÚPN-VÚC Prešovský kraj v znení Zmien a doplnkov 2009:

2 V oblasti vodného hospodárstva
2.3.1 doplniť prívod zo sústavy do Bardejova v trase Giraltovce - Brezov - Lascov - Marhaň - Harhaj - Porúbka - Nemcovce - Kurima - Poliakovce - Hrabovec - Komárov - Bardejovská Nová Ves - Bardejov,
2.4 pre skupinové vodovody

LEGENDA

STAV	NÁVRH	VÝHĽAD	
			HRANICA KATASTRÁLNEHO ÚZEMIA
			HRANICA ZASTAVANÉHO ÚZEMIA K 1.1.1990
FUNKČNÉ VZUŽITIE ÚZEMIA			
			PLOCHY POZEMKOV VEREJNÉHO TECHNICKÉHO VYBAVENIA
			NAVRHOVANÉ FUNKČNÉ PLOCHY
PRVKY TECHNICKEJ INFRAŠTRUKTÚRY VODNÉ HOSPODÁRSTVO			
			ROZVODNÝ SYSTÉM PITNEJ VODY / PRÍVODNÉ POTRUBIE
			VODOJEM KUČÍN
			SPLAŠKOVÁ KANALIZÁCIA
			VÝTLAČNÉ POTRUBIE SPLAŠKOVEJ KANALIZÁCIE
	ČS		**ČERPACIA STANICA ODPADOVÝCH VÔD**
VODNÉ TOKY			
			VODNÉ TOKY
			RIGOLY
HYDROMELIORAČNÉ ZARIADENIA			
			ODVODNENÉ ÚZEMIA/DRENÁŽE
5401103009			**ODVODŇOVACIE KANÁLY**
PROTIPOVODŇOVÉ OPATRENIA			
			PROTIPOVODŇOVÁ HRÁDZA
			ZÁPLAVOVÁ ČIARA Q 100 PODĽA MAPY POVODŇOVÉHO OHROZENIA SVP š.p.

S podporou / with support
UzemnePlany.sk
komplexný portál o urbanizme, územnom plánovaní a tvorbe krajiny

SCHVAĽOVACIA DOLOŽKA - ÚZEMNÝ PLÁN OBCE KUČÍN

SCHVAĽOVACÍ ORGÁN: **ZASTUPITEĽSTVO OBCE KUČÍN**
ČÍSLO UZNESENIA POTVRDZUJÚCEHO PLATNOSŤ ÚPN-O:
ZÁVÄZNÁ ČASŤ VYHLÁSENÁ VZN č.
UZNESENÍM ČÍSLO. :
DÁTUM SCHVÁLENIA:

VINCENT BREZNICKÝ
STAROSTA OBCE
KUČÍN

PEČIATKA

názov dokumentácie	**KUČÍN** ÚZEMNÝ PLÁN OBCE - Návrh	
okres	Bardejov	
kraj	Prešovský	
obstarávateľ	Obec Kučín	
hlavný riešiteľ	**Ing.arch. Dušan BURÁK, CSc.**	
zodpovední riešitelia	Ing. Marek Dubiel, Ing. Ladislav Pažák, Mgr. Milan Barlog, Ing. Milan Kolesár, Ing. Michal Burák, Ing.Ing.arch. Marek Bakalár	dátum: október 2018 etapa: ÚPN-O, Návrh
názov výkresu	Výkres verejného technického vybavenia územia (voda - kanál)	1:5 000

atrium
ARCHITEKTI
Mlynská 27, 040 01 Košice
T/F: +421 55 62 315 87
architekti@atriumstudio.sk
www.atriumstudio.sk

4