


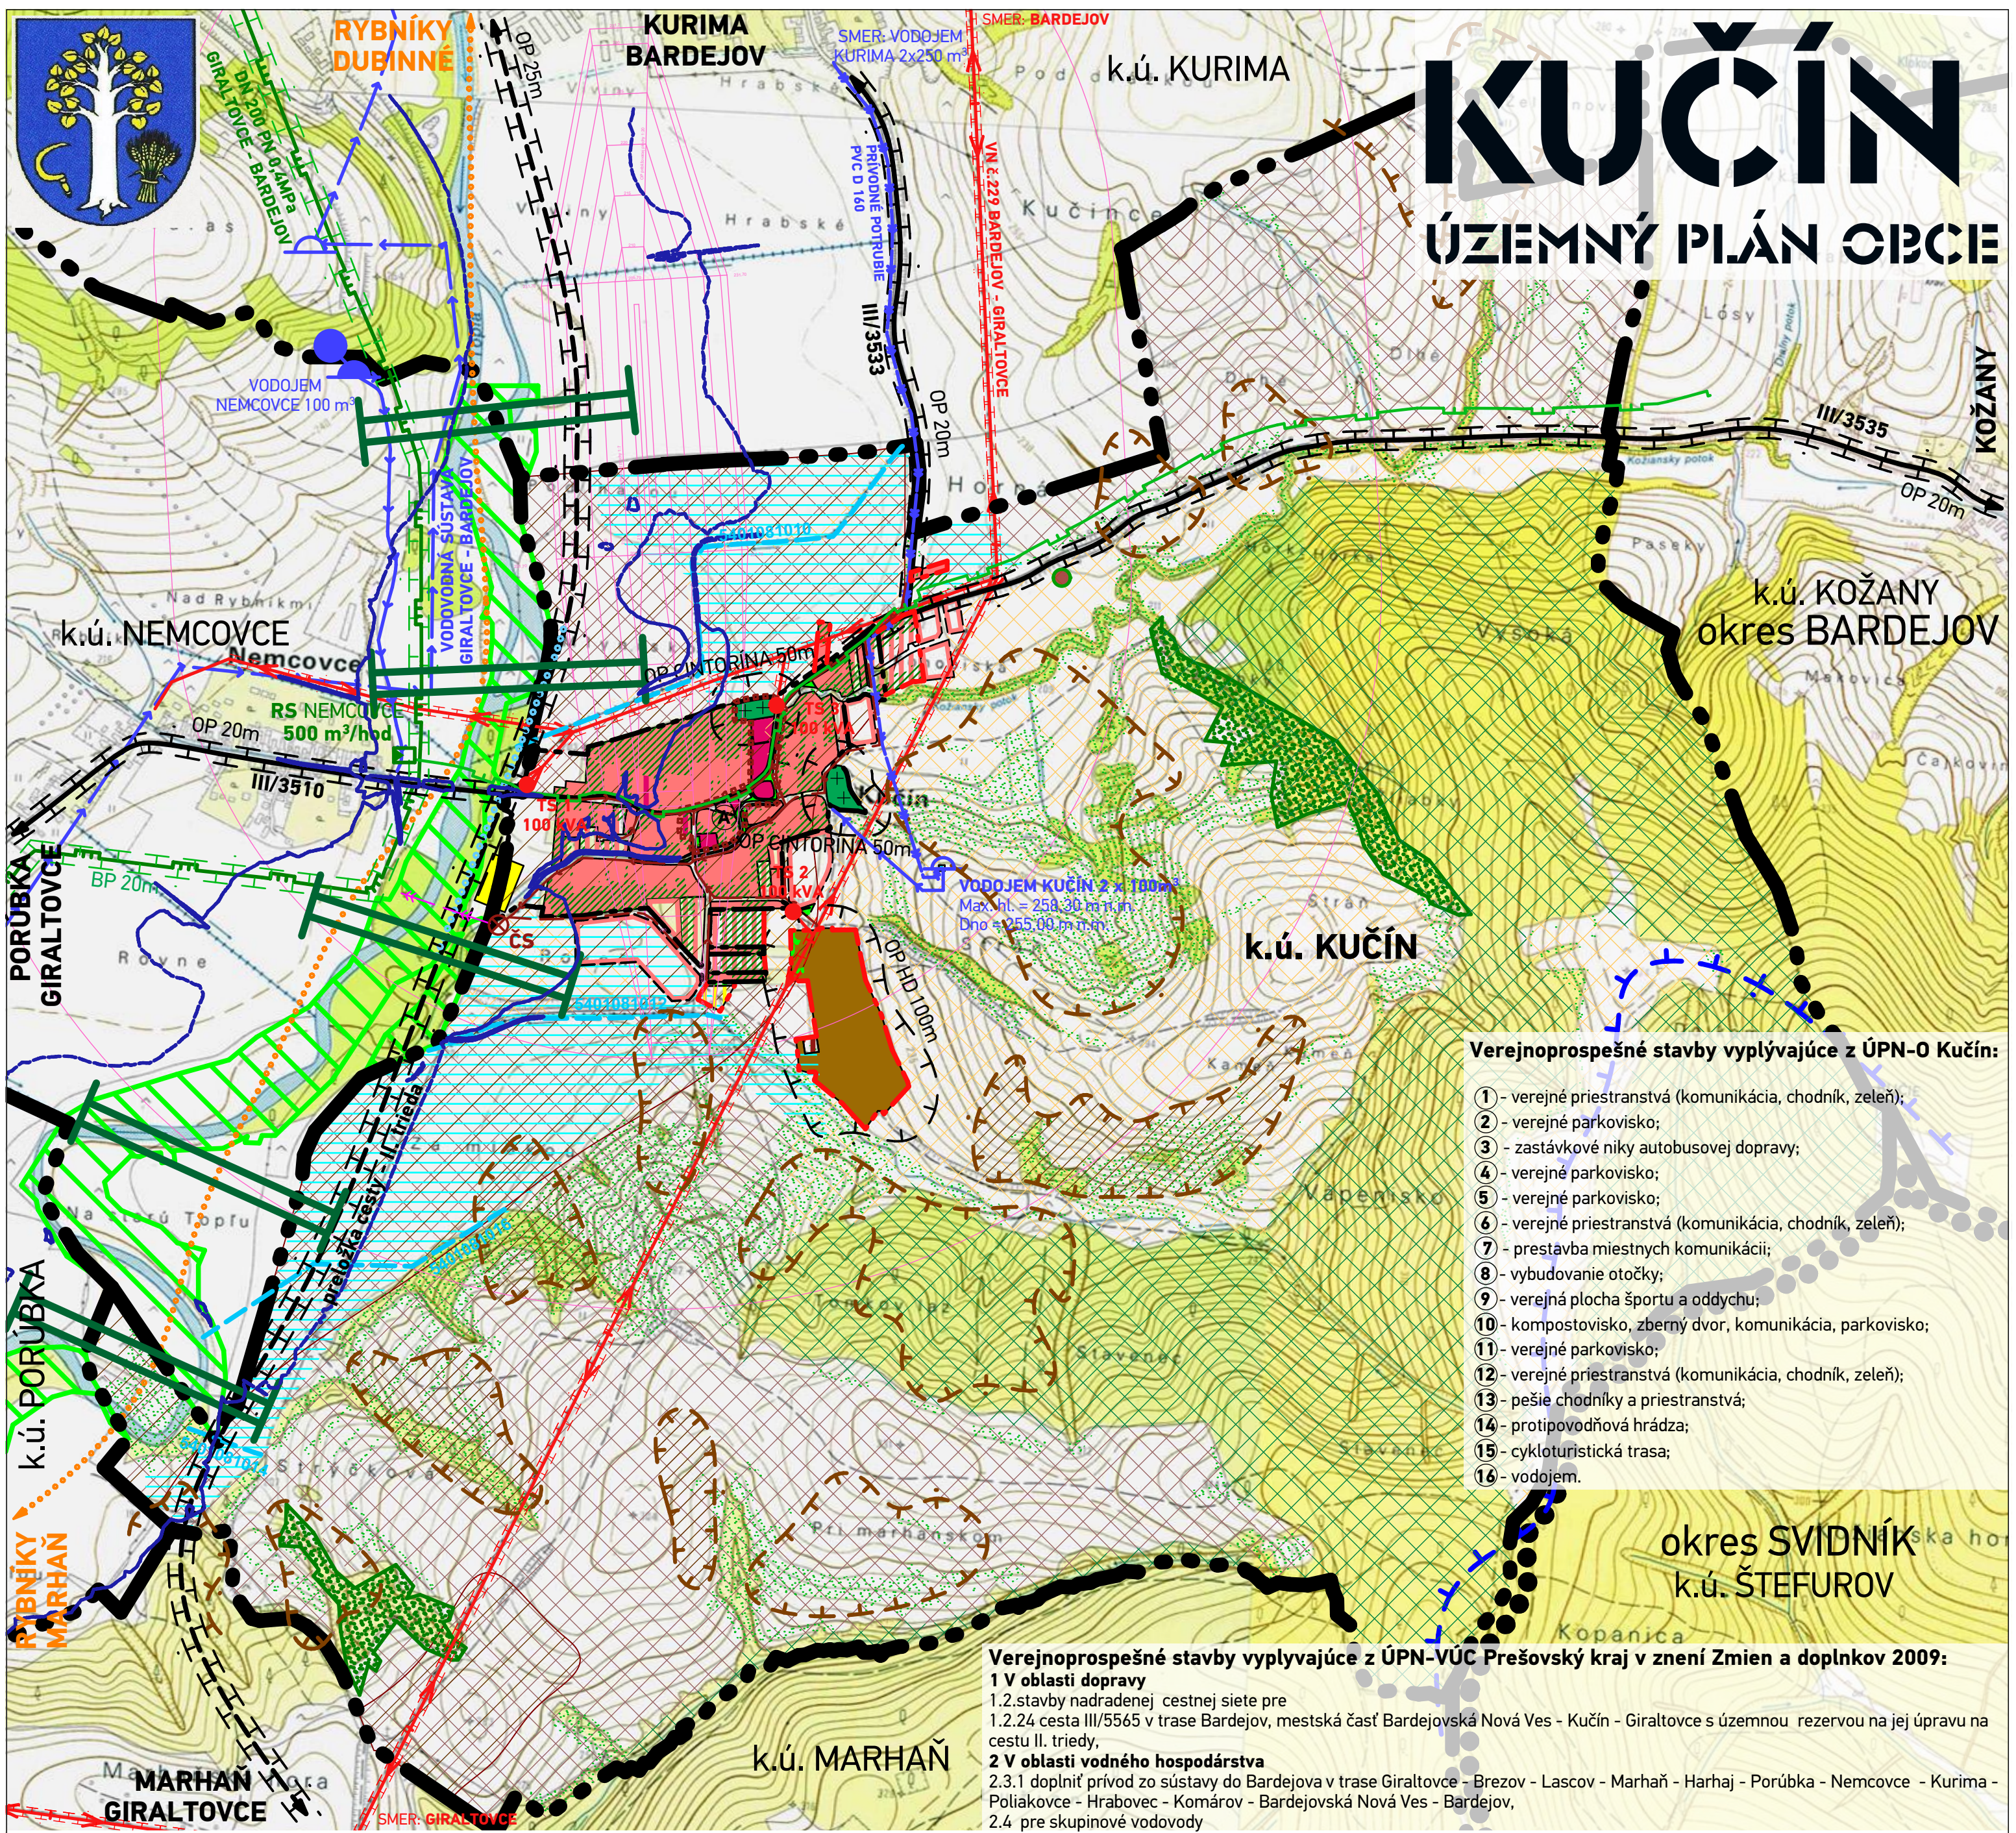

Verejnoprospešné stavby vyplývajúce z ÚPN-O Kučín:

- 1 - verejné priestranstvá (komunikácia, chodník, zeleň);
- 2 - verejné parkovisko;
- 3 - zastávkové niky autobusovej dopravy;
- 4 - verejné parkovisko;
- 5 - verejné parkovisko;
- 6 - verejné priestranstvá (komunikácia, chodník, zeleň);
- 7 - prestavba miestnych komunikácií;
- 8 - vybudovanie otočky;
- 9 - verejná plocha športu a oddychu;
- 10 - kompostovisko, zberný dvor, komunikácia, parkovisko;
- 11 - verejné parkovisko;
- 12 - verejné priestranstvá (komunikácia, chodník, zeleň);
- 13 - pešie chodníky a priestranstvá;
- 14 - protipovodňová hrádza;
- 15 - cykloturistická trasa;
- 16 - vodojem.

Verejnoprospešné stavby vyplývajúce z ÚPN-VÚC Prešovský kraj v znení Zmien a doplnkov 2009:

- 1 V oblasti dopravy**
1.2. stavby nadradenej cestnej siete pre
1.2.24 cesta III/5565 v trase Bardejov, mestská časť Bardejovská Nová Ves - Kučín - Giraltove s územnou rezervou na jej úpravu na cestu II. triedy,
2 V oblasti vodného hospodárstva
2.3.1 doplniť prívod zo sústavy do Bardejova v trase Giraltove - Brezov - Lascov - Marhaň - Harhaj - Porúbka - Nemcovce - Kurima - Poliakovce - Hrabovec - Komárov - Bardejovská Nová Ves - Bardejov,
2.4 pre skupinovú vodovod

LEGENDA

STAV	NÁVRH	VÝHLAD	
			HRANICA KATASTRÁLNEHO ÚZEMIA
			HRANICA OKRESOV BARDEJOV / SVIDNÍK
			HRANICA ZASTAVANÉHO ÚZEMIA K 1.1.1990
			HRANICA NAVRHOVANEJ ZASTAVANOSTI ÚZEMIA PODĽA § 139a) ods.8 STAVEBNÉHO ZÁKONA
			CENTRUM OBCE
			OCHRANA PRÍRODY
			SKUEV0936 HORNÝ TOK TOPLE
			OCHRANNÉ LESY
			BIOKORIDORY MIESTNEHO VÝZNAMU
			TECHNICKÉ PÁSMO
			HRANICA OCHRANNÝCH PÁSIEM
			POVODIE VODÁRENSKÉHO TOKU
			PRVKY DOPRAVNEJ INFRAŠTRUKTÚRY
			CESTA III. TRIEDY
			PRELOŽKA CESTY - II. TRIEDA
			TURISTICKÉ TRASY / CYKLOTRASY
			AUTOBUSOVÉ ZASTÁVKY HROMADNEJ DOPRAVY
			OCHRANNÉ PÁSMO LETISKA PRE LETECKÉ PRÁCE V POĽNOHOSPODÁRSTVE KURIMA
			PLOCHY POZEMKOV RODINNÝCH DOMOV
			PLOCHY POZEMKOV ZÁHRAD RODINNÝCH DOMOV
			POLYFUNKČNÉ PLOCHY BÝVANIA V RODINNÝCH DOMOCH A OBČANSKÉHO VYBAVENIA

STAV	NÁVRH	VÝHLAD	
			PLOCHY POZEMKOV OBČANSKÉHO VYBAVENIA
			PLOCHY POZEMKOV ŠPORTU A ODDYCHU
			PLOCHA POZEMKU POĽNOHOSPODÁRSKEJ VÝROBY
			PLOCHA POZEMKU ZBERNÉHO DVORA A KOMPOSTOVISKA
			PLOCHY POZEMKOV CINTORÍNA
			PLOCHY POZEMKOV VEREJNEJ ZELENÉ
			PLOCHY POZEMKOV IZOLAČNEJ ZELENÉ
			KRAJINNÁ VEGETÁCIA
			LESNÉ PORASTY / LESNÉ BIOTOPY / MIMOLESNÁ DREVINOVÁ ZELEN
			TRVALÉ TRÁVNATÉ PORASTY / TRAVINNO - BYLINNÉ BIOTOPY / ORÁČINY
			PROTIPOVODŇOVÁ OCHRANA
			PROTIPOVODŇOVÁ HRÁDZA
			ZÁPLAVOVÁ ČIARA Q 100 PODĽA MAPY POVODŇOVÉHO OHROZENIA SVP š.p.
			HYDROMELIORAČNÉ ZARIADENIA
			ODVODŇOVACÍ KANÁL
			ODVODNENÉ ÚZEMIA - DRENÁŽE
			PRVKY TECHNICKEJ INFRAŠTRUKTÚRY VODNÉHO HOSPODÁRSTVA
			HLAVNÝ SKUPINOVÝ PRÍVÁDZAČ PITNEJ VODY
			VODOJEM KUČÍN
			PRÍVODNÉ POTRUBIE / ROZVODNÝ SYSTÉM PITNEJ VODY
			SPLAŠKOVÁ KANALIZÁCIA / VÝTLAČNÉ POTRUBIE
			ČERPACIA STANICA SPLAŠKOVEJ KANALIZÁCIE

STAV	NÁVRH	VÝHLAD	
			STAV ENERGETICKÉHO HOSPODÁRSTVA
			VTL PLYNOVOD A JEHO BEZPEČNOSTNÉ PÁSMO 20m
			REGULAČNÁ STANICA PLYNU NEMCOVCE
			STL PLYNOVOD
			ELEKTRICKÉ VEDENIE VN 22 kV A JEHO OCHRANNÉ PÁSMO 10m
			ELEKTRICKÉ TRAFOSTANICE
			SEKUNDÁRNE STRESOVÉ JAVY A ICH ZDROJE
			ZOSUVY AKTÍVNE - NIE SÚ VHODNÉ NA STAVEBNÉ ÚČELY, STAVEBNÝ ZÁSAH JE PODMIENENÝ DLHODOBEJŠIM MONITOROVANÍM AKTIVITY ZOSUVU A NÁSLEDNE INŽINIERSKO-GEOLOGICKÝM PRIESKUMOM A POSUDKOM NA KONKRÉTNU PLOCHU
			ZOSUVY POTENCIÁLNE - VHODNOSŤ A PODMIENKY STAVEBNÉHO VYUŽITIA ÚZEMIA JE POTREBNÉ OVERIŤ INŽINIERSKO-GEOLOGICKÝM PRIESKUMOM
			IZOPLOCHY RADÓNOVÉHO RIZIKA - STREDNÉ
			NELEGÁLNA SKLÁDKA ODPADU UPRAVENÁ NA LIKVIDÁCIU

M 1:10000

S podporou / with support

UzemnePlany.sk

Komplexný portál o urbanizácii, územnom plánovaní a tvorbe krajiny

SCHVAĽOVACIA DOLOŽKA - ÚZEMNÝ PLÁN OBCE KUČÍN

SCHVAĽOVACÍ ORGÁN: ZASTUPITEĽSTVO OBCE KUČÍN ČÍSLO UZNESENIA POTVRDZUJÚCEHO PLATNOSŤ ÚPN-O: ZÁVÄZNÁ ČASŤ VYHLÁSENÁ VZN Č. UZNESENÍM ČÍSLO.: DÁTUM SCHVÁLENIA:	VINCENT BREZNICKÝ STAROSTA OBCE KUČÍN
---	--

názov dokumentácie	KUČÍN ÚZEMNÝ PLÁN OBCE - Návrh
okres	Bardejov
kraj	Prešovský
obstarávateľ	Obec Kučín
hlavný riešiteľ	Ing.arch. Dušan BURÁK, CSc.
zodpovední riešitelia	Ing. Marek Dubiel, Ing. Ladislav Pažák, Mgr. Milan Bartog, Ing. Milan Kolesár, Ing. Michal Burák, Ing. Ing. arch. Marek Bakalár
názov výkresu	Komplexný výkres priestorového usporiadania a funkčného využitia katastrálneho územia obce vrátane ochrany prírody a krajiny a prvkov ÚSES

dátum	október 2018
etapa	ÚPN-O, Návrh

1:10 000

2