


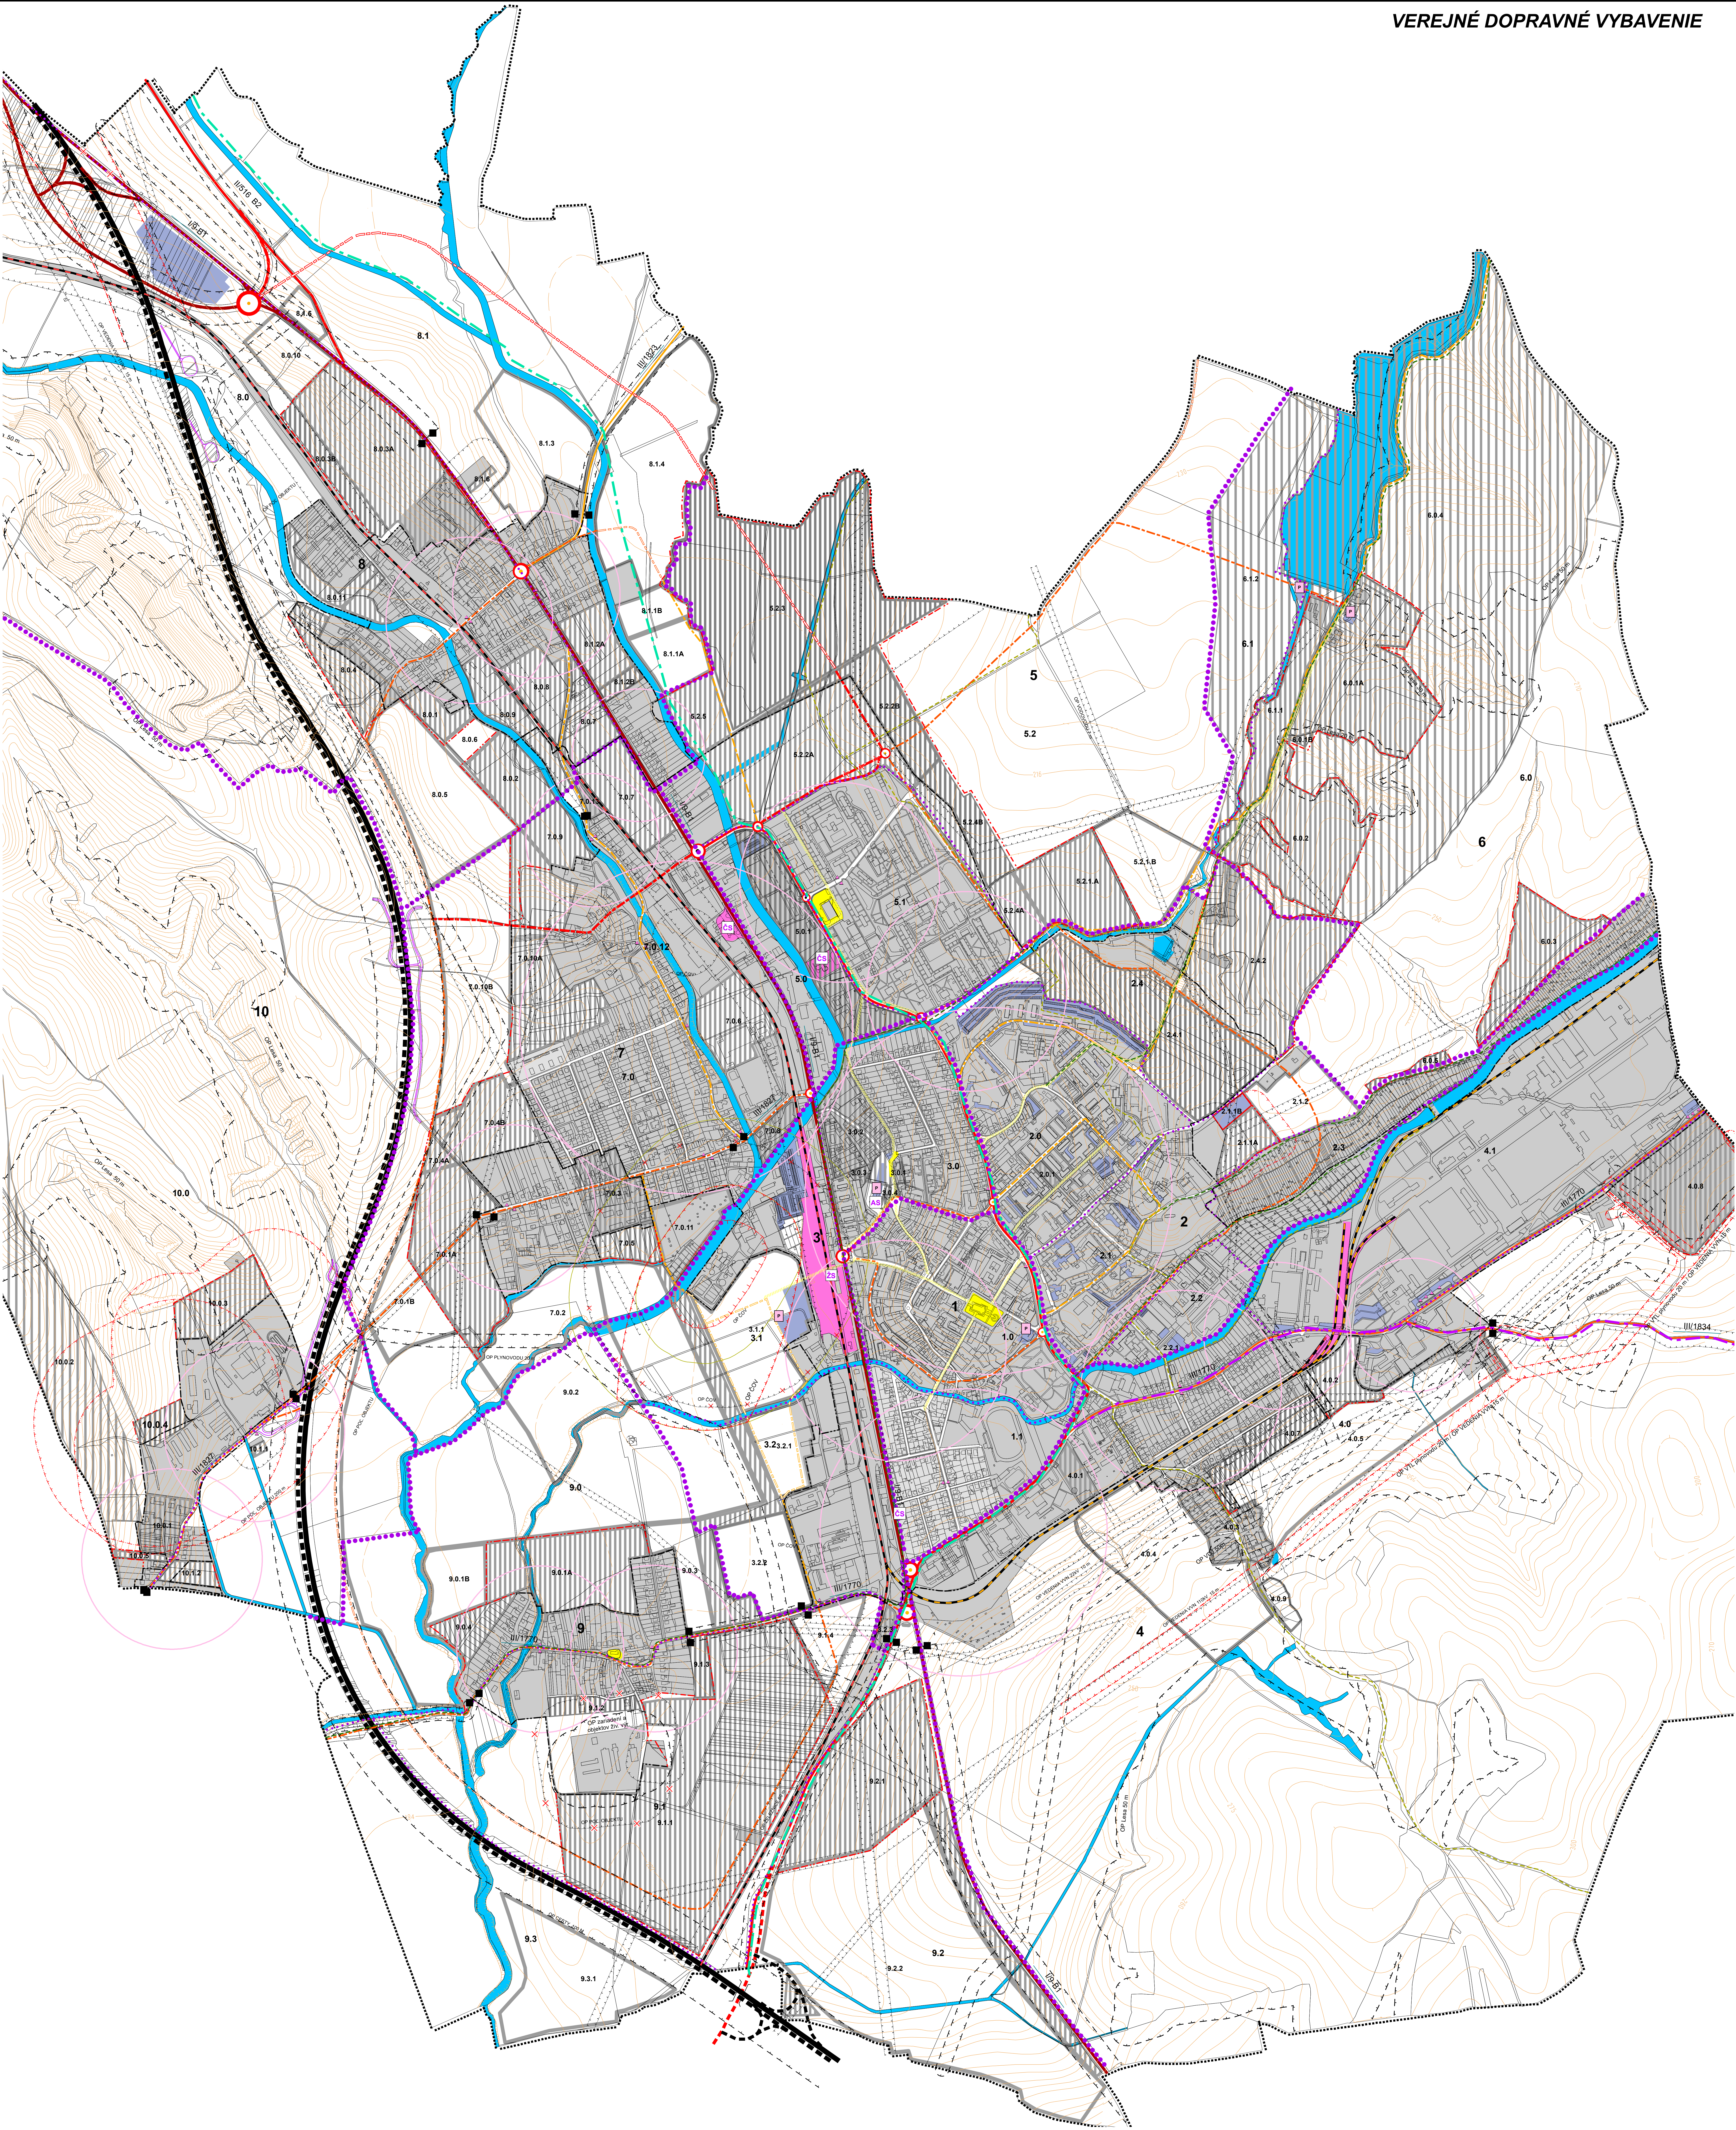

ÚZEMNÝ PLÁN MESTA BÁNOVCE NAD BEBRAVOU

ZMENY A DOPLNKY Č. 8

VEREJNÉ DOPRAVNÉ VYBAVENIE



Legenda

STAV	NÁVRH	VÝHLAD	STAV	NÁVRH	VÝHLAD	STAV	NÁVRH	VÝHLAD	STAV	NÁVRH	VÝHLAD
HRANICA KATASTRÁLNEHO ÚZEMIA	HRANICA ZASTAVANÉHO ÚZEMIA	HRANICA RIEŠENÉHO ÚZEMIA	HRANICA URBANISTICKÝCH OBVODOV	HRANICA ÚZEMNORIEŠTORÝCH CELKOV, OZNAČENIE	OZNAČENIE FUNKČNO PRIESTOROVÝCH BLOKOV	A1 - RYCHLOSTNÁ KOMUNIKÁCIA, R2 (STAV / NÁVRH V PLOVČNOM PROFILE)	B1 - HLAVNÁ ZBERNÁ MK A CESTA I. TRIEDY	B2 - ZBERNÁ MK A CESTA II. TRIEDY	B3 - ZBERNO - OBSLUŽNÁ MK A CESTA III. TRIEDY	C1, C2 - HLAVNÉ OBSLUŽNÉ MK - OBCHODNÉ ULICE A PARKOVACIE ULICE	
NAVROVANÉ JAVY SÚVISIACE S RYCHLOSTNOU CESTOU	OCHRANNÉ PÁSMA VŠETKÝCH DRUHOV	OKRUŽNÁ KRÍŽOVATKA	KRÍŽOVATKA	ŽELEZIČNÁ TRAT	ŽELEZIČNÁ VLEČKA	VOVNÉ PLOCHY, TOKY	PLOCHY DOPRAVNÝCH ZARIADENÍ	PLOCHY ŽELEZNICE	ZASTAVANÉ ÚZEMIE	D1 - PEŠIE KOMUNIKÁCIE PLOCHY	
ČERPAČIA STANICA PIM	AUTOBUSOVÁ STANICA	ŽELEZIČNÁ STANICA	VEREJNÉ PARKOVISKÁ	ZASTAVKY MHD	IZOCHRONY DOSTUPNOSTI K ZASTÁVKAM MHD	PLOCHY CINTORÍNŮV A POHREBIŠK	JAVY NA ZRUŠENIE	KORIDOR CYKLISTICKEJ KOMUNIKÁCIE (OPN VÚC TN KRAJA)	REGIONÁLNA CYKLOTRASA (OPN VÚC TN KRAJA)*	MIESTNA CYKLOTRASA	D2 - CYKLISTICKE REGIONÁLNE CESTÍČKY

HRANICA OZNAČENIA ZAČIATKU A KONCA OBCI

SADA č. 1

VÝKRES č. 3

MIERKA 1:5 000

HL. RIŠTEĽ: ING. ARCH. GABRIEL SZALAY
RIŠTEĽ: ING. ARCH. GABRIEL SZALAY
VÝPRAVČOVÁ: ING. ISGOR KMEJ

ZÁKLADNÝ DATUM: 10.10.2019

NAVRIH: 10.2019

OBSTARÁVATEĽ : MESTO BÁNOVCE NAD BEBRAVOU

ÚPLNÉ ZNENIE VRÁTANE ZMIEN A DOPLNKOV č.8

NAVRIH

OBŠAH VÝKRESU : VEREJNÉ DOPRAVNÉ VYBAVENIE

SADA č.	VÝKRES č.	MIERKA		
	3	1:5 000		

HL. RIŠITEĽ : ING. ARCH. GABRIEL SZALAY ZAKAZKA : 09.10.2019
RIŠITEĽ : ING. ARCH. GABRIEL SZALAY STARA : NÁVRH : 10.2019
VYPRACOVANÉ : ING. IGOR KMET

ACS
ATELIER

OBSTARÁVATEĽ : MESTO BÁNOVCE NAD BEBRAVOU
ÚZEMNÝ PLÁN MESTA BÁNOVCE NAD BEBRAVOU
ÚPLNÉ ZNENIE VRÁTANE ZMIEN A DOPLNKOV Č.8

NÁVRH

OBSAH VÝKRESU : VEREJNÉ DOPRAVNÉ VYBAVENIE