




ÚZEMNÝ PLÁN MESTA BÁNOVCE NAD BEBRAVOU

ÚPLNÉ ZNENIE VRÁTANE ZMIEN A DOPLNKOV č.8

VEREJNÉ TECHNICKÉ VYBAVENIE - VODNÉ HOSPODÁRSTVO

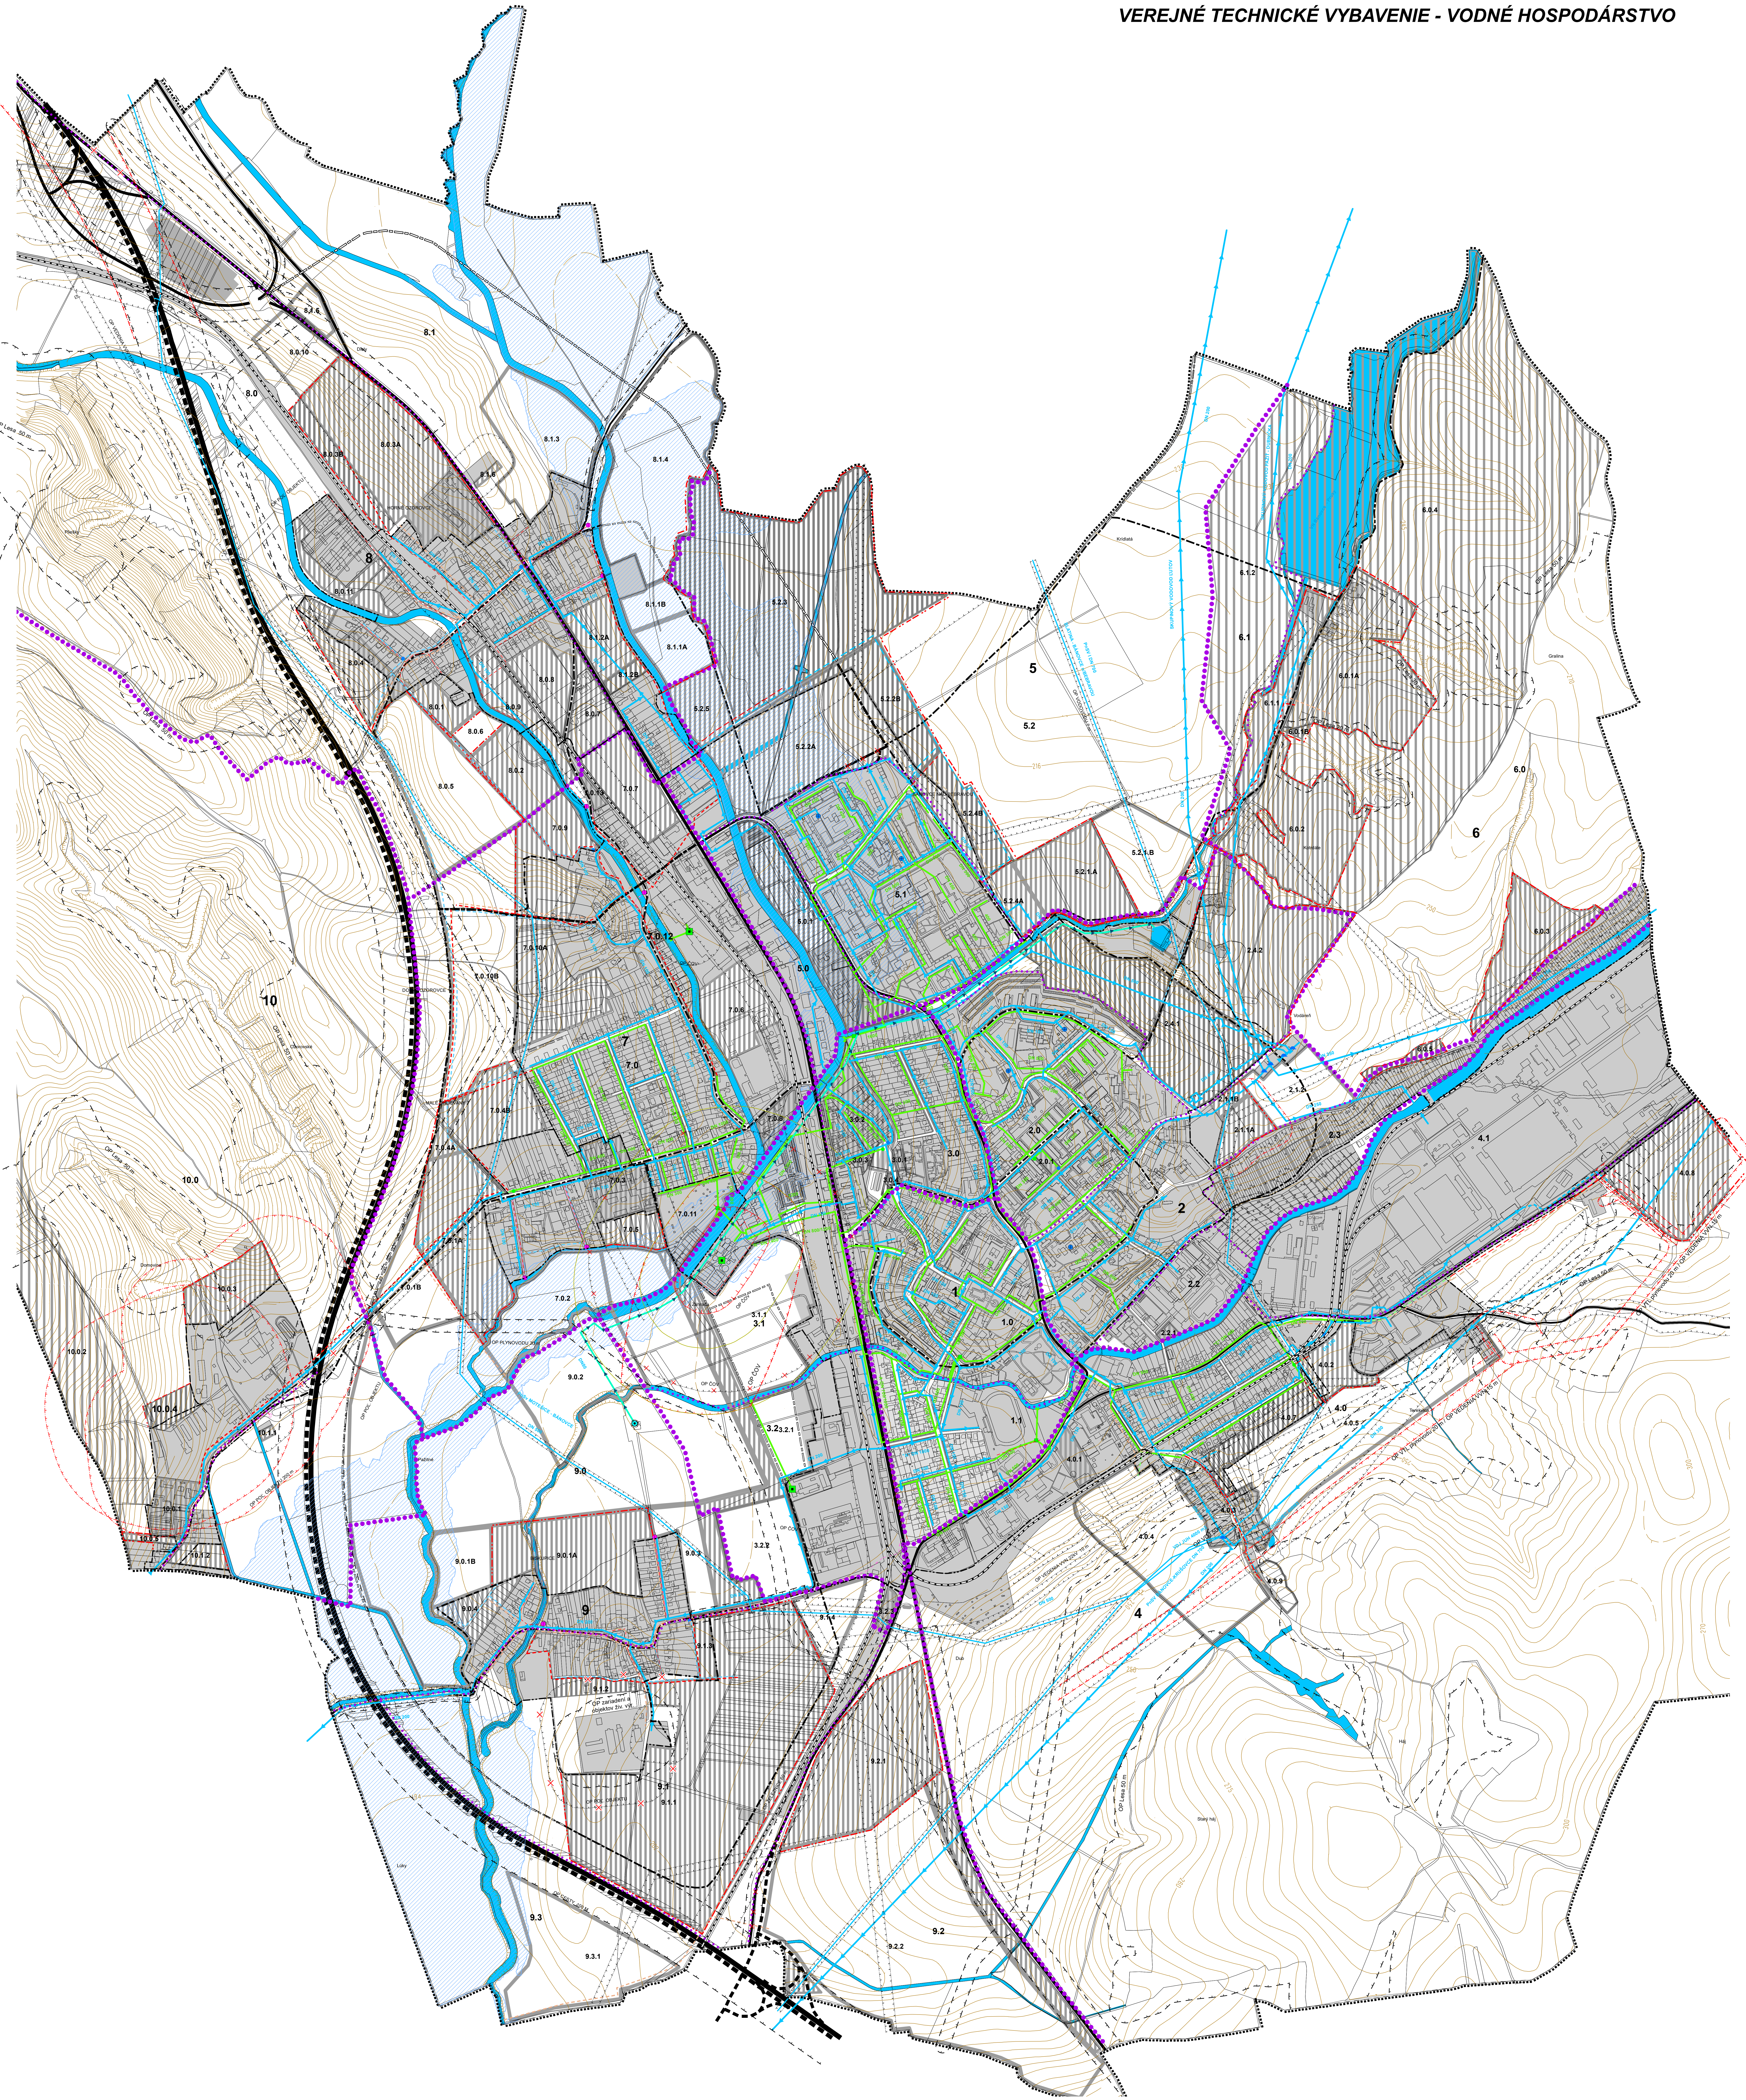

Legenda

STAV	NÁVRH	VÝHLAD	STAV	NÁVRH	VÝHLAD	STAV	NÁVRH	VÝHLAD
HRANICA KATASTRÁLNEHO ÚZEMIA	HRANICA ZASTAVANÉHO ÚZEMIA	HRANICA RIEŠENÉHO ÚZEMIA	VODOVOD	VODOJEM	GEOTERMÁLNY VRT	NAPÁJACI BOD VODOVODU	NAPÁJACI BOD KANALIZÁCIE	ROZVOJ GEOTERMÁLNEJ VODY
HRANICA URBANISTICKÝCH OBVODOV, OZNACENIE	HRANICA ÚZEMNOPRIESTOROVÝCH CELKOV, OZNACENIE	OZNACENIE FUNKČNO PRIESTOROVÝCH BLOKOV	DOTLÁČACIA STANICA VODY	JEDNOTNÁ KANALIZAČNÁ SIET'	DAŽDOVÁ KANALIZAČNÁ SIET'	JAVY NA ZRUŠENIE	ZASTAVANÉ ÚZEMIE	POVOĎOVÉ OHROZENIE - ZAPLAVOVÁ ČIARA - 0100 ROČNEJ VODY
RYCHLOSTNÁ KOMUNIKÁCIA	CESTNÁ KOMUNIKÁCIA SIET'	ŽELEZNICA TRAT', VLEČKA	VYTČAČNÉ POTRUBIE	ČERPACIA STANICA	OBÍTIARER ODPADOVÝCH VOD	TECHNOLÓGICKE OBJEKTY KANALIZÁCIE		
VODNÉ PLOCHY, TOKY	OCHRANNÉ PÁSMO VŠETKYCH DRUHOV							

SADA č.	VÝKRES č.	MIERKA		
	4	1:5000		

HL. REŠITEĽ : ING. ARCH. GABRIEL SZALAY
REŠITEĽ : ING. MAREK KUTYKA
VÝPRACOVÁV : ING. JUDIT KMET
ZÁKAZKA : 09/10/2019
ETAPE : 10/2019
NÁVRH : 10/2019
AGS
ATELIER
www.ags-studio.sk

OBSTARÁVATEĽ : MESTO BÁNOVCE NAD BEBRAVOU
ÚZEMNÝ PLÁN MESTA BÁNOVCE NAD BEBRAVOU
ÚPLNÉ ZNENIE VRÁTANE ZMIEN A DOPLNKOV č.8

NÁVRH
OBSAH VÝKRESU : VEREJNÉ TECHNICKÉ VYBAVENIE
- VODNÉ HOSPODÁRSTVO