




ÚZEMNÝ PLÁN MESTA BÁNOVCE NAD BEBRAVOU

ÚPLNÉ ZNENIE VRÁTANE ZMIEN A DOPLNKOV č.8

VEREJNÉ TECHNICKÉ VYBAVENIE - ENERGETIKA A TELEKOMUNIKÁCIE

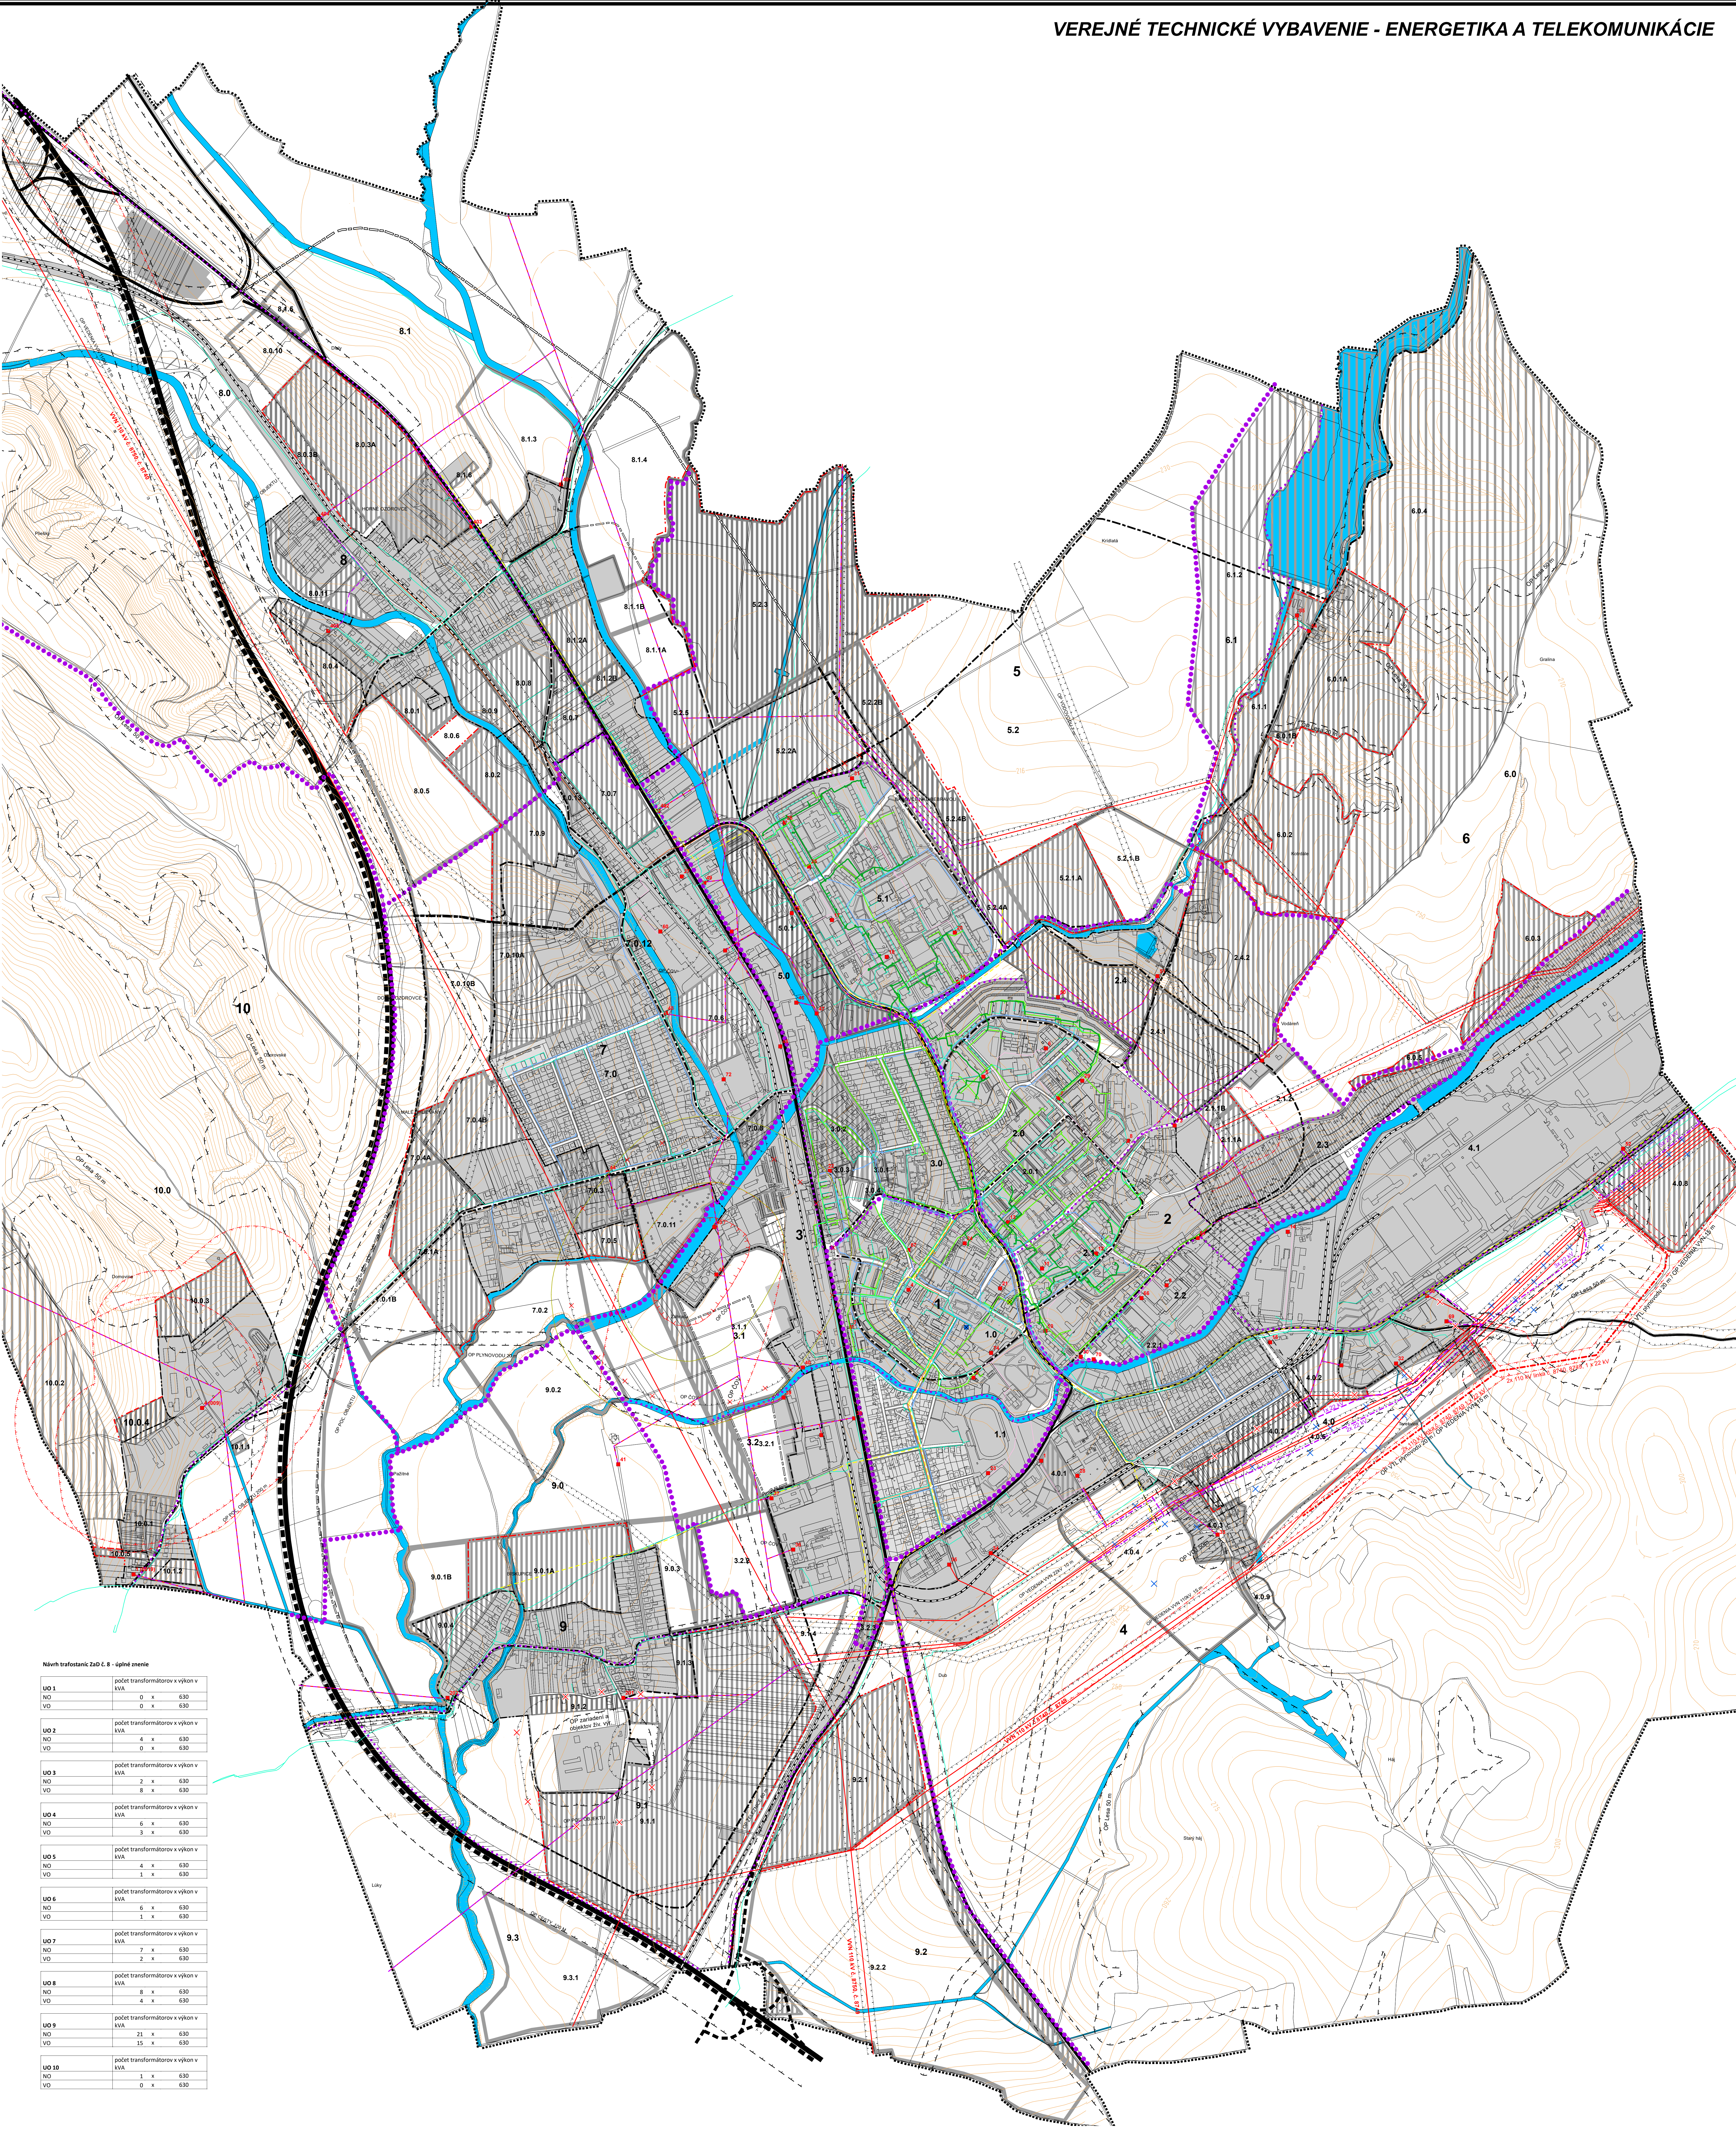

Návrh trafostaníc Zbč č. 8 - úplné znenie

UO 1	počet transformátorov x výkon v kVA	0 x 630
NO	0 x 630	
UO 2	počet transformátorov x výkon v kVA	4 x 630
NO	0 x 630	
UO 3	počet transformátorov x výkon v kVA	2 x 630
NO	0 x 630	
UO 4	počet transformátorov x výkon v kVA	6 x 630
NO	0 x 630	
UO 5	počet transformátorov x výkon v kVA	4 x 630
NO	0 x 630	
UO 6	počet transformátorov x výkon v kVA	6 x 630
NO	0 x 630	
UO 7	počet transformátorov x výkon v kVA	7 x 630
NO	0 x 630	
UO 8	počet transformátorov x výkon v kVA	8 x 630
NO	0 x 630	
UO 9	počet transformátorov x výkon v kVA	21 x 630
NO	0 x 630	
UO 10	počet transformátorov x výkon v kVA	1 x 630
NO	0 x 630	

Legenda

STAV	NÁVRH	VÝHLAD	
			HRANICA KATASTRÁLNEHO ÚZEMIA
			HRANICA ZASTAVANÉHO ÚZEMIA
			HRANICA RIEŠENÉHO ÚZEMIA
			HRANICA URBANISTANÝCH ODVODOV
			HRANICA ÚZEMNOPRIESTOROVÝCH CEL
			OZNAČENIE FUNKČNÝCH PRIESTOROVÝCH RÝCHLOSTNÁ CESTA (STAV /NÁVRH / V PLYVNOM PROFILE)
			CESTNÁ KOMUNIKAČNÁ SIEŤ
			ŽELEZIČNICA TRAT', VLEČKA
			JAVY NA ZRUŠENIE
			ODCHRAŇNÉ PÁSMO VŠETKÝCH DRUHOV