


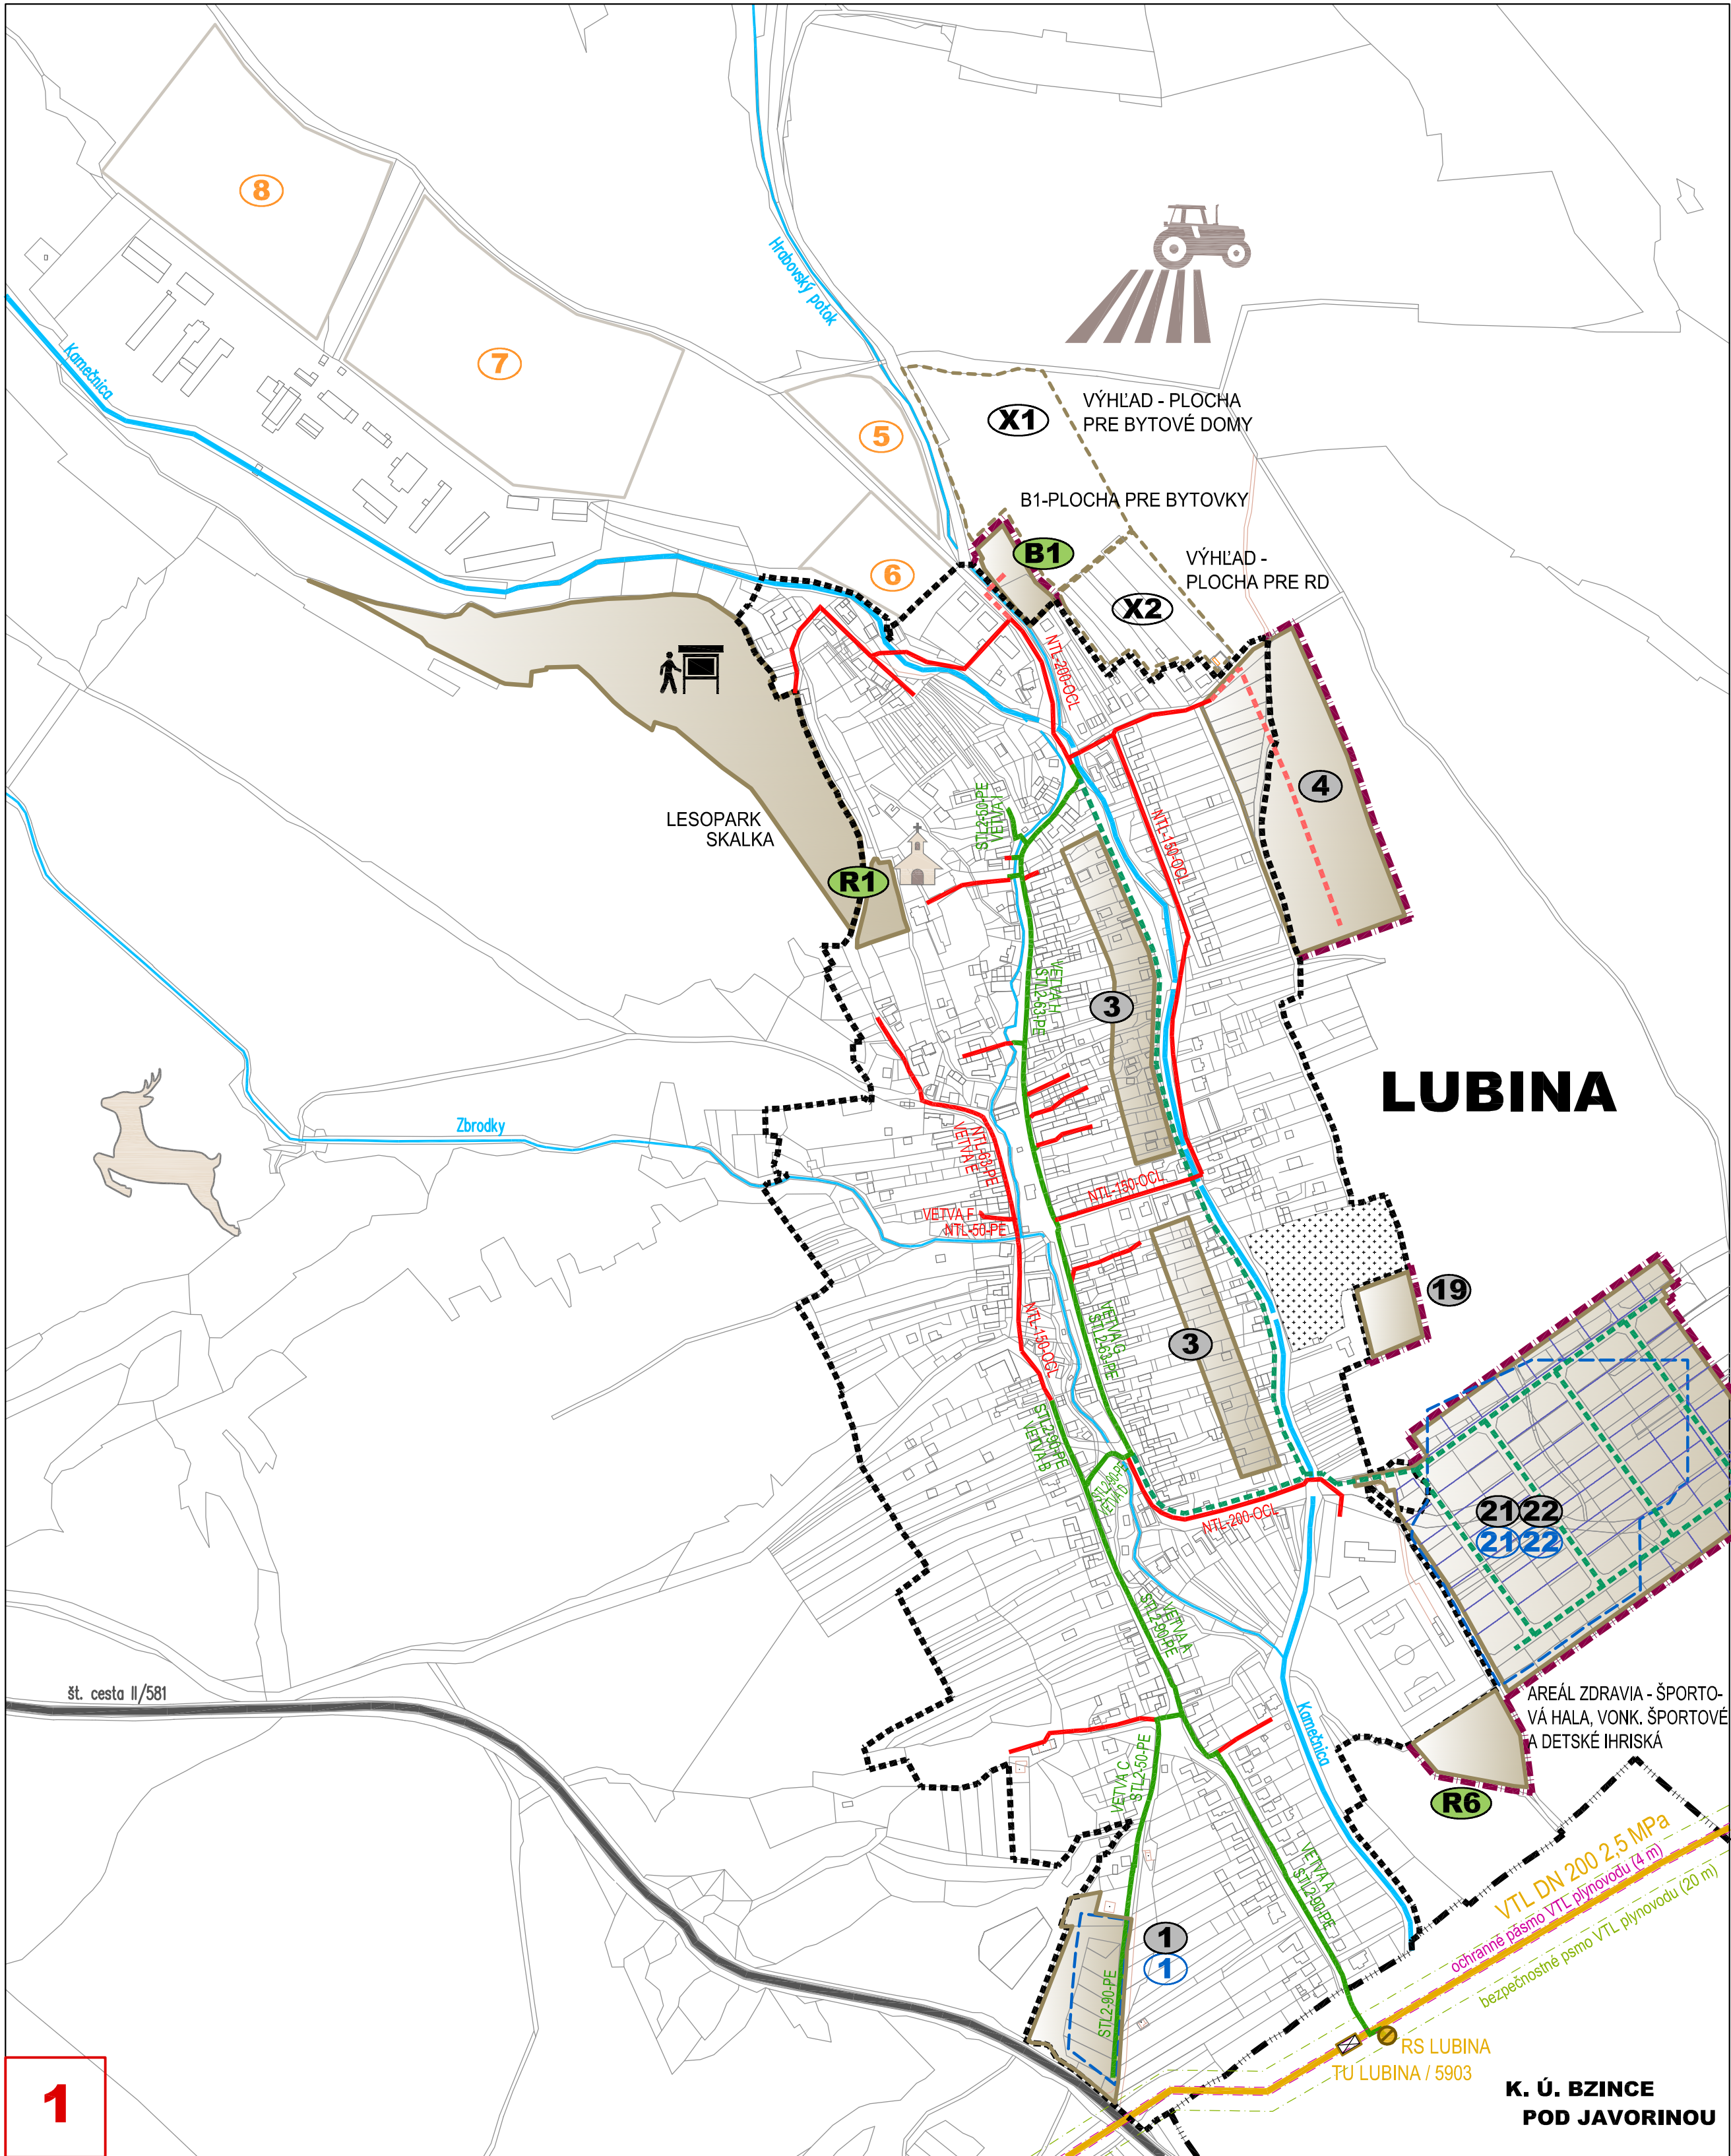

LUBINA


NÁVRH ÚPN-O



ZMENY A DOPLNKY Č. 1

LEGENDA

STAV	NÁVRH	
		VYSOKOTLAKÝ PLYNOVOD
		STREDOTLAKÝ PLYNOVOD
		NÍZKOTLAKÝ PLYNOVOD
		REGULAČNÁ STANICA PLYNU
		TLAKOVÝ UZÁVER
		OCHRANNÉ PÁSMA PLYNOFIKAČNÝCH ZARIADENÍ A SIETÍ
		BEZPEČNOSTNÉ PÁSMA PLYNOFIKAČNÝCH ZARIADENÍ A SIETÍ
		ROZVOJOVÉ LOKALITY - NÁVRH
		ROZVOJOVÉ LOKALITY - VÝHLAD
		VODNÝ TOK
		EXIST. HRANICA ZASTAVANÉHO ÚZEMIA OBCE / NAVRHOVANÉ ROZŠÍRENIE ZASTAVANÉHO ÚZEMIA
		HRANICA KATASTRA
		ROZVOJOVÉ LOKALITY PÔVODNÉ, OSTÁVAJÚCE
		ROZVOJOVÉ LOKALITY PÔVODNÉ, OSTÁVAJÚCE - S ÚPRAVAMI (MODRÝ JE PÔVODNÝ OBRYS)
		ROZVOJOVÉ LOKALITY PÔVODNÉ - NAVRHNUTÉ NA ODSTRÁNENIE PRI ZaD Č. 1
		ROZVOJOVÉ LOKALITY NOVÉ - NAVRHNUTÉ PRI ZaD Č. 1
		VÝHLADOVÉ ROZVOJOVÉ LOKALITY - NAVRHNUTÉ PRI ZaD Č. 1

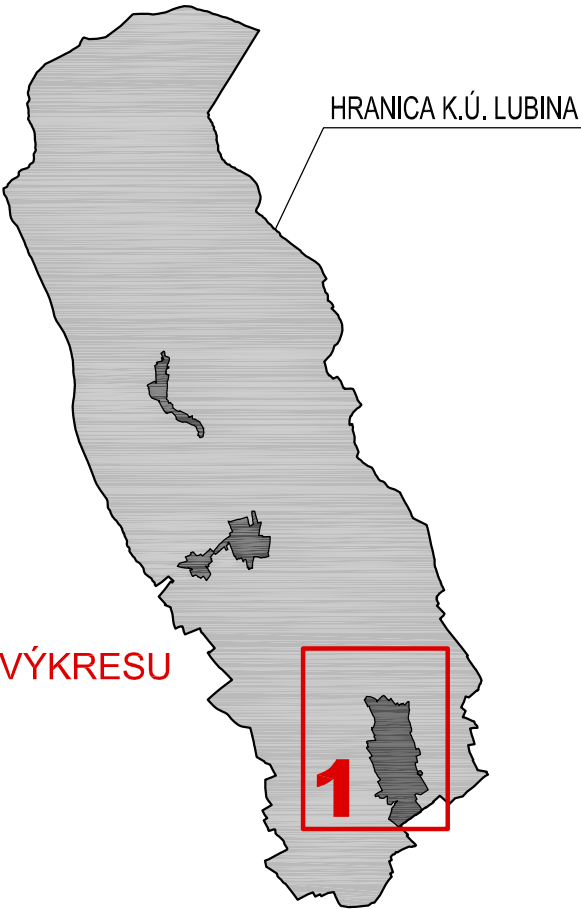

NÁVRH ÚPN-O - ZMENY A DOPLNKY Č. 1

OBSTARÁVATEL:	SPRACOVATEL:	
Obec Lubina Lubina 56, 916 12 Lubina	Ing. arch. Robert Kimle (2326 AA) Ing. arch. Martin Fabian (2322 AA)	
VYPRACOVAL:	archpoint s.r.o., Nové Mesto n/V	
Ing. arch. Robert Kimle Ing. arch. Martin Fabian Ing. Ľuboš Balažovič		
KRAJ:	Trenčiansky	
OKRES:	Nové Mesto nad Váhom	
MIERKA:	1:5 000	
FORMÁT:	6 A4	
DÁTUM:	September 2019	
NÁZOV VÝKRESU:	NÁVRH VEREJNÉHO TECHNICKÉHO VYBAVENIA - PLYNOFIKÁCIA	