


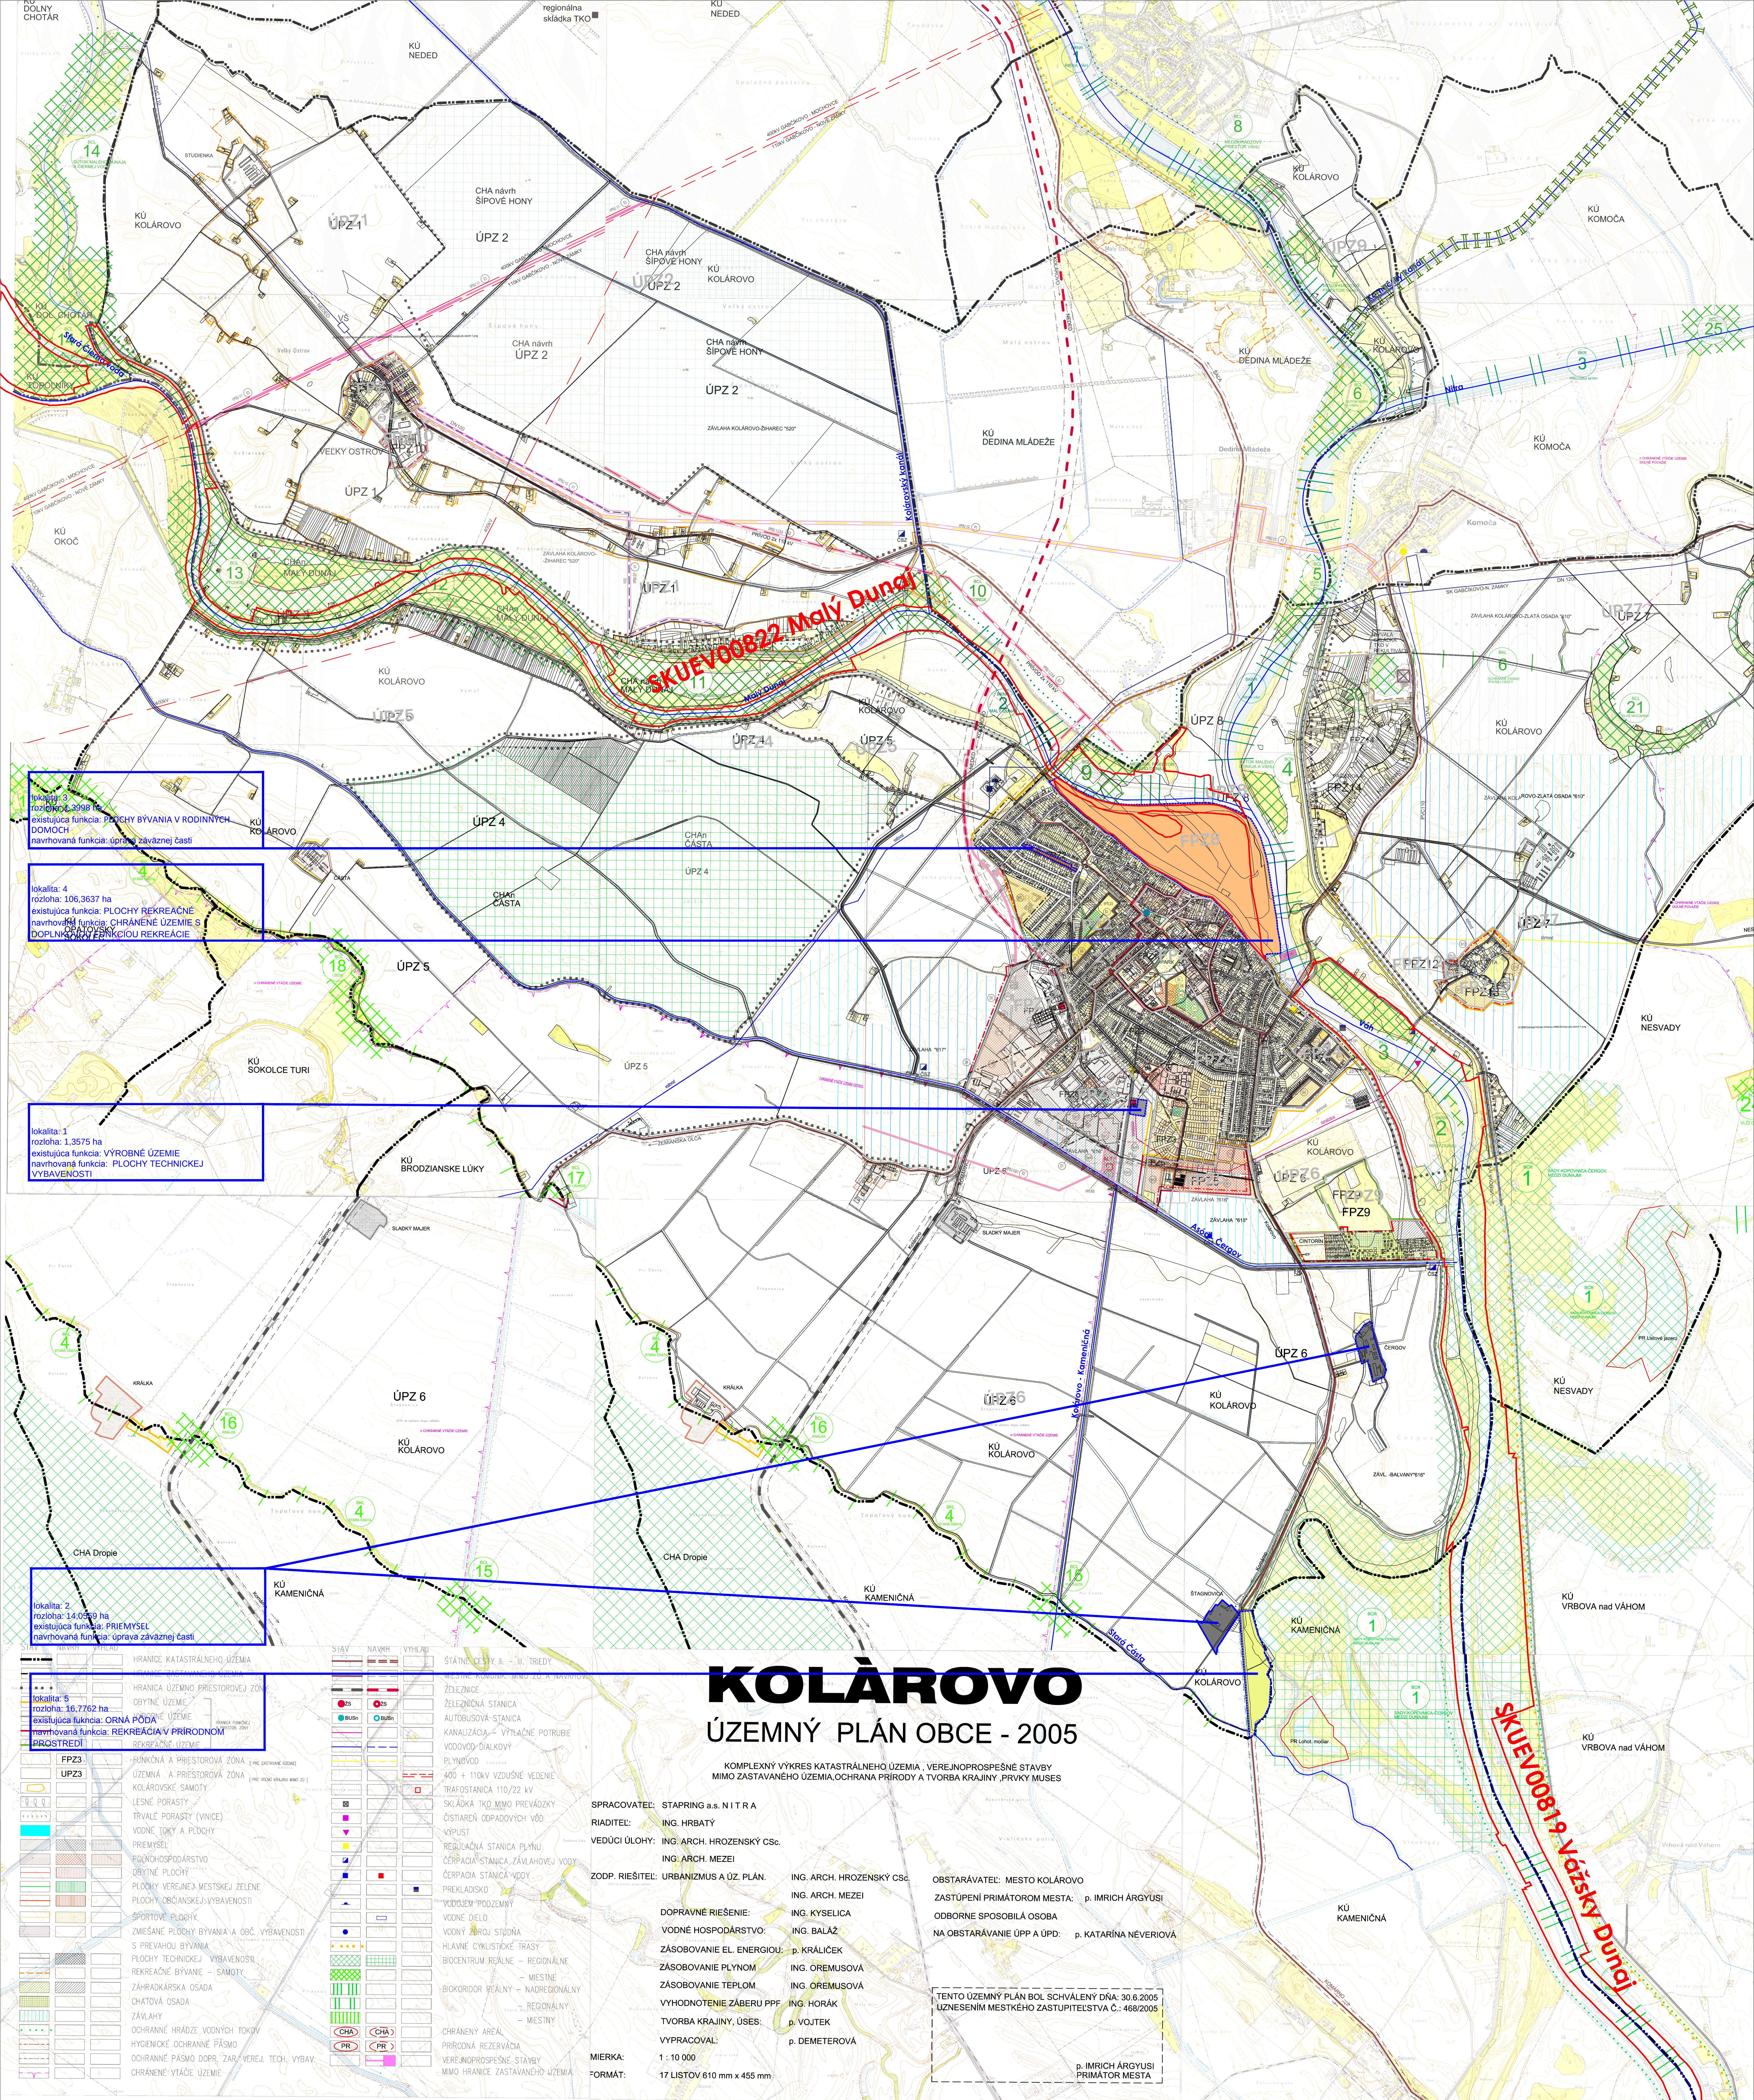

STAV	NÁVRH	VÝHLAD
HRANICA KATASTRÁLNEHO ÚZEMIA		
HRANICA ÚZEMIA PRIESTOROVEJ ZÓNY		
HRANICA RIEŠENÉHO ÚZEMIA		
HRANICA NATURA 2000		
PLOCHY BÝVANIA V RODINNÝCH DOMOCH		
CHRÁNENÉ ÚZEMIE S DOPLNKOVOU FUNKCIOU REKREÁCIE		
REKREÁCIA V PRIRODNOM PROSTREDÍ		
PLOCHY PRIEMYSELNEJ VÝROBY A SKLAD. HOSPODÁRSTVA		
PLOCHY TECHNICKEJ VYBAVENOSTI (ČOV)		

HRANICA KATASTRÁLNEHO ÚZEMIA	HRANICA ÚZEMIA PRIESTOROVEJ ZÓNY	HRANICA RIEŠENÉHO ÚZEMIA	HRANICA NATURA 2000	PLOCHY BÝVANIA V RODINNÝCH DOMOCH	CHRÁNENÉ ÚZEMIE S DOPLNKOVOU FUNKCIOU REKREÁCIE	REKREÁCIA V PRIRODNOM PROSTREDÍ	PLOCHY PRIEMYSELNEJ VÝROBY A SKLAD. HOSPODÁRSTVA	PLOCHY TECHNICKEJ VYBAVENOSTI (ČOV)
HRANICA ÚZEMIA PRIESTOROVEJ ZÓNY	HRANICA RIEŠENÉHO ÚZEMIA	HRANICA NATURA 2000	PLOCHY BÝVANIA V RODINNÝCH DOMOCH	CHRÁNENÉ ÚZEMIE S DOPLNKOVOU FUNKCIOU REKREÁCIE	REKREÁCIA V PRIRODNOM PROSTREDÍ	PLOCHY PRIEMYSELNEJ VÝROBY A SKLAD. HOSPODÁRSTVA	PLOCHY TECHNICKEJ VYBAVENOSTI (ČOV)	

HRANICA KATASTRÁLNEHO ÚZEMIA	HRANICA ÚZEMIA PRIESTOROVEJ ZÓNY	HRANICA RIEŠENÉHO ÚZEMIA	HRANICA NATURA 2000	PLOCHY BÝVANIA V RODINNÝCH DOMOCH	CHRÁNENÉ ÚZEMIE S DOPLNKOVOU FUNKCIOU REKREÁCIE	REKREÁCIA V PRIRODNOM PROSTREDÍ	PLOCHY PRIEMYSELNEJ VÝROBY A SKLAD. HOSPODÁRSTVA	PLOCHY TECHNICKEJ VYBAVENOSTI (ČOV)
HRANICA ÚZEMIA PRIESTOROVEJ ZÓNY	HRANICA RIEŠENÉHO ÚZEMIA	HRANICA NATURA 2000	PLOCHY BÝVANIA V RODINNÝCH DOMOCH	CHRÁNENÉ ÚZEMIE S DOPLNKOVOU FUNKCIOU REKREÁCIE	REKREÁCIA V PRIRODNOM PROSTREDÍ	PLOCHY PRIEMYSELNEJ VÝROBY A SKLAD. HOSPODÁRSTVA	PLOCHY TECHNICKEJ VYBAVENOSTI (ČOV)	

KOLÁROVO

ÚZEMNÝ PLÁN OBCE - 2005

KOMPLEXNÝ VÝKRES KATASTRÁLNEHO ÚZEMIA, VEREJNOPROSPEŠNÉ STAVBY
MIMO ZASTAVANÉHO ÚZEMIA, OCHRANA PRIRODY A TVORBA KRAJINY, PRVKY MUSE

SPRACOVATEL: STAPRING a.s. NITRA
RIADITEĽ: ING. HRBATÝ
VEDÚCI ÚLOHY: ING. ARCH. HROZENSKÝ CSc.
ING. ARCH. MEZEI
ZODP. RIEŠITEĽ: URBANIZMUS A ÚZ. PLÁN.
ING. ARCH. HROZENSKÝ CSc.
ING. ARCH. MEZEI
DOPRAVNÉ RIEŠENIE: ING. KYSELIČKA
VODNÉ HOSPODÁRSTVO: ING. BALÁŽ
ZÁSOBOVANIE EL. ENERGIOU: p. KRÁČIČEK
ZÁSOBOVANIE PLYNOM: ING. OREMUSOVÁ
ZÁSOBOVANIE TEPLOM: ING. OREMUSOVÁ
VYHODNOTENIE ZÁBERU PPF: ING. HORÁK
TVORBA KRAJINY, ÚSES: p. VOJTEK
VYPRACOVANÉ: p. DEMETEROVÁ
MIERKA: 1 : 10 000
FORMÁT: 17 LISTOV 610 mm x 455 mm

TENTO ÚZEMNÝ PLÁN BOL SCHVÁLENÝ DNIA: 30.6.2005
UZNESENÍM MESTSKÉHO ZASTUPITEĽSTVA Č. 468/2005
p. IMRICH ARGYUSI
PRIMÁTOR MESTA

LEGENDA

zmeny a doplnky UPN č. 7

STAV	NÁVRH
HRANICA ZASTAVANÉHO ÚZEMIA	
HRANICA CENTRÁLNEJ MESTSKEJ ZÓNY	
HRANICA RIEŠENÉHO ÚZEMIA	
HRANICA NATURA 2000	
PLOCHY BÝVANIA V RODINNÝCH DOMOCH	
CHRÁNENÉ ÚZEMIE S DOPLNKOVOU FUNKCIOU REKREÁCIE	
REKREÁCIA V PRIRODNOM PROSTREDÍ	
PLOCHY PRIEMYSELNEJ VÝROBY A SKLAD. HOSPODÁRSTVA	
PLOCHY TECHNICKEJ VYBAVENOSTI (ČOV)	

45-32-04 45-32-05 45-41-01
45-32-09 45-32-10 45-41-06
45-32-14 45-41-11 45-41-16

1 0

OBJEDNÁVATEĽ: MESTO KOLÁROVO
ZHOTOVITEĽ: AŽ PROJEKT TOPLIANSKA 28 821 07 BA
AUTORI: ING. M. KRUMPOLECOVÁ
ING. V. KRUMPOLEC
SPOLUAUTORI: ING. ARCH. J. KRUMPOLEC
BC. ROMANA HAJDUKOVÁ

ŠPECIALISTI: ING. A. DEREVENCOVÁ
ING. J. SZABÓ

MIERKA: M 1:5000
DÁTUM: NOVEMBER 2019



ZMENY A DOPLNKY Č.7 ÚPN KOLÁROVO - NÁVRH

VÝKRES ŠIRŠÍCH VZŤAHOV