


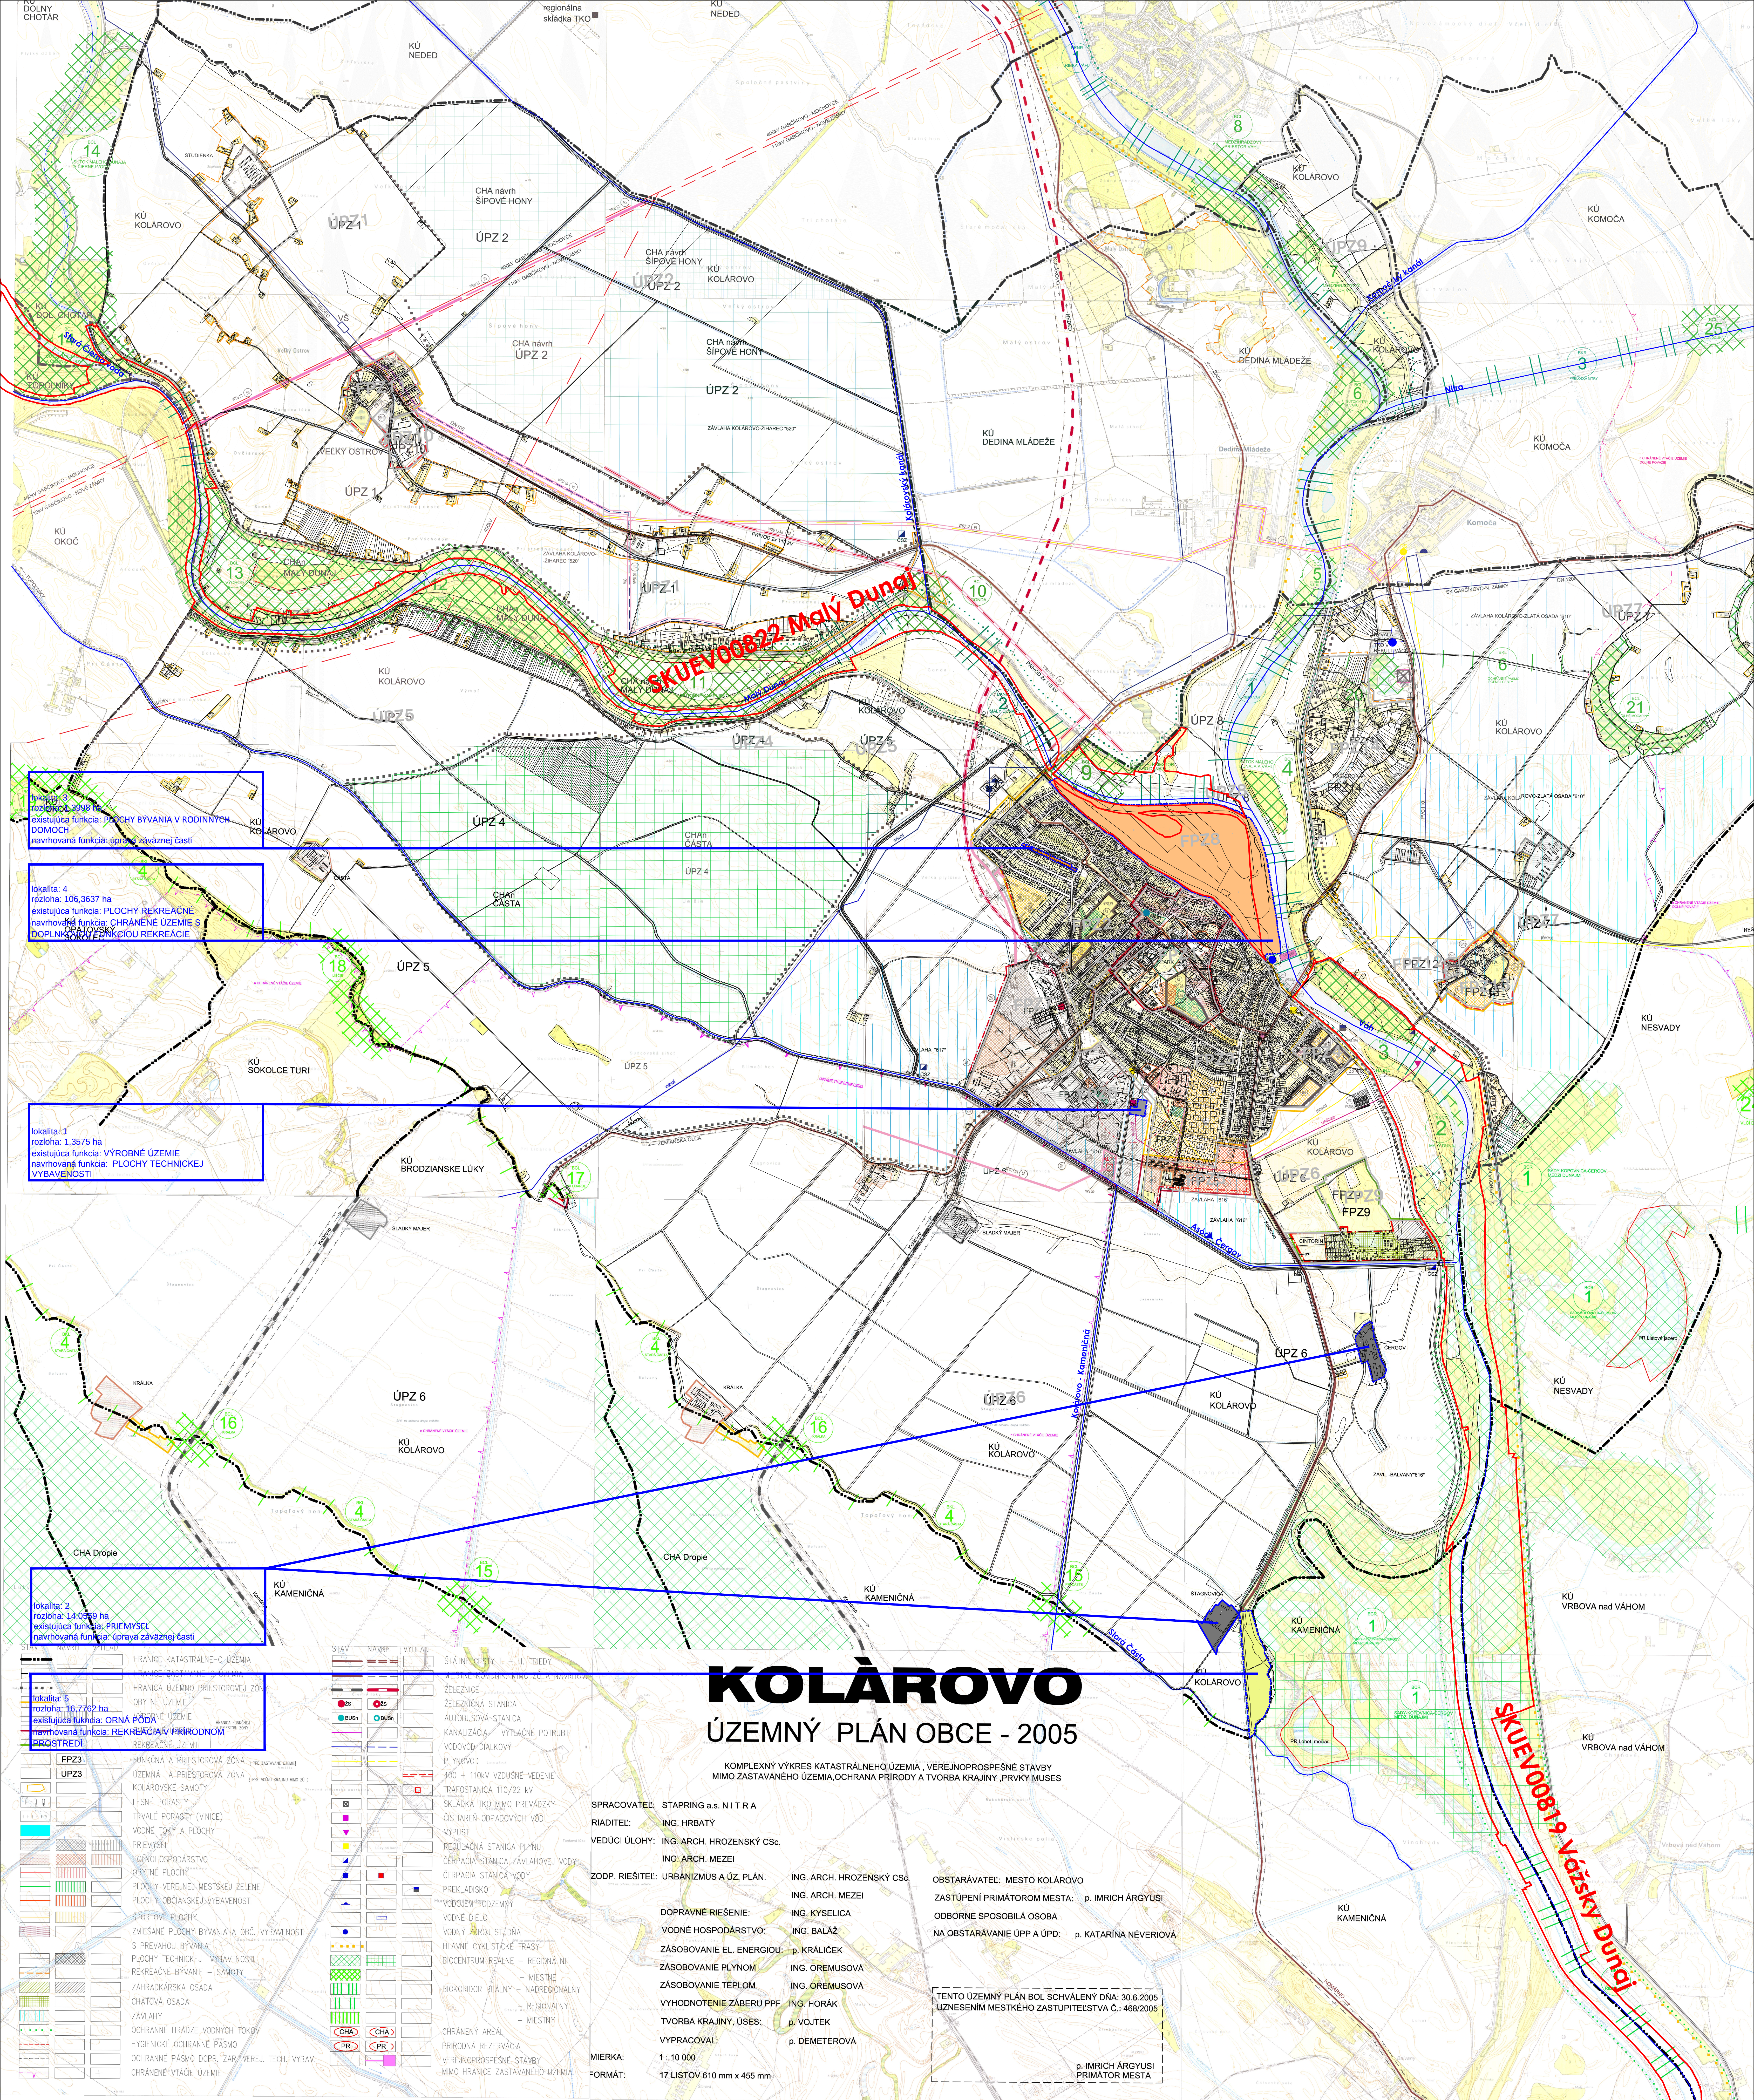

lokality: 3
rozloha: 0,3098 ha
existujúca funkcia: PLOCHY BÝVANIA V RODINNÝCH DOMOCH
navrhovaná funkcia: úprava závejnej časti

lokality: 4
rozloha: 106,3637 ha
existujúca funkcia: PLOCHY REKREAČNÉ
navrhovaná funkcia: CHRÁNENÉ ÚZEMIE S DOPLNKOVOU FUNKCIOU REKREAČIE

lokality: 1
rozloha: 1,3575 ha
existujúca funkcia: VÝROBNÉ ÚZEMIE
navrhovaná funkcia: PLOCHY TECHNICKÉJ VYBAVENOSTI

lokality: 2
rozloha: 14,0559 ha
existujúca funkcia: PRIEMYSEL
navrhovaná funkcia: REKREAČIA V PRIRODNOM PROSTREDÍ

STAV	NÁVRH	VÝHLAD
HRANICA KATASTRÁLNEHO ÚZEMIA		
HRANICA ÚZEMIA PRIESTOROVEJ ZONY		
HRANICA RIEŠENÉHO ÚZEMIA		
HRANICA NATURA 2000		
PLOCHY BÝVANIA V RODINNÝCH DOMOCH		
CHRÁNENÉ ÚZEMIE S DOPLNKOVOU FUNKCIOU REKREAČIE		
REKREAČIA V PRIRODNOM PROSTREDÍ		
PLOCHY PRIEMYSELNEJ VÝROBY A SKLAD. HOSPODÁRSTVA		
PLOCHY TECHNICKÉJ VYBAVENOSTI (ČOV)		

STAV	NÁVRH
HRANICA ZASTAVANÉHO ÚZEMIA	
HRANICA CENTRÁLNEJ MESTSKEJ ZÓNY	
HRANICA RIEŠENÉHO ÚZEMIA	
HRANICA NATURA 2000	
PLOCHY BÝVANIA V RODINNÝCH DOMOCH	
CHRÁNENÉ ÚZEMIE S DOPLNKOVOU FUNKCIOU REKREAČIE	
REKREAČIA V PRIRODNOM PROSTREDÍ	
PLOCHY PRIEMYSELNEJ VÝROBY A SKLAD. HOSPODÁRSTVA	
PLOCHY TECHNICKÉJ VYBAVENOSTI (ČOV)	

KOLÁROVO

ÚZEMNÝ PLÁN OBCE - 2005

KOMPLEXNÝ VÝKRES KATASTRÁLNEHO ÚZEMIA, VEREJNOPROSPEŠNÉ STAVBY
MIMO ZASTAVANÉHO ÚZEMIA, OCHRANA PRÍRODY A TVORBA KRAJINY, PRVKY MUSES

SPRACOVATEL: STAPRING a.s. NITRA	ING. ARCH. HROZENSKÝ CS.	OBSTARÁVATEL: MESTO KOLÁROVO
RIADITEĽ: ING. HRBATÝ	ING. ARCH. MEZEI	ZASTUPENÍ PRIMÁTOROM MESTA: p. IMRICH ARGYUSI
VEDÚCI ÚLOHY: ING. ARCH. HROZENSKÝ CS.	ING. ARCH. MEZEI	ODBORNE SPOSOBIÁ OSOBA
ZODP. RIEŠITEĽ: URBANIZMUS A ÚZ. PLÁN.	ING. ARCH. HROZENSKÝ CS.	NA OBSTARÁVANIE ÚPP A ÚPD: p. KATARÍNA NÉVERIOVÁ
DOPRAVNÉ RIEŠENIE:	ING. ARCH. MEZEI	
VODNÉ HOSPODÁRSTVO:	ING. KYSELIČKA	
ZÁSOBOVANIE EL. ENERGIOU:	ING. BALÁŽ	
ZÁSOBOVANIE PLYNOM:	p. KRÁČIČEK	
ZÁSOBOVANIE TEPLOM:	ING. OREMUSOVÁ	
VYHODNOTENIE ZÁBERU PPF	ING. OREMUSOVÁ	
TVORBA KRAJINY, ÚSES:	ING. HORÁK	
VYPRACOVANÉ:	p. VOJTEK	
MIERKA:	p. DEMETEROVÁ	
FORMÁT:		

TENTO ÚZEMNÝ PLÁN BOL SCHVÁLENÝ DŇA: 30.8.2005
UZNESENÍM MESTSKÉHO ZASTUPITEĽSTVA Č. 468/2005

p. IMRICH ARGYUSI
PRIMÁTOR MESTA



ZMENY A DOPLNKY Č.7 ÚPN KOLÁROVO - NÁVRH

KOMPLEXNÝ VÝKRES KATASTRÁLNEHO ÚZEMIA - VEREJNOPROSPEŠNÉ STAVBY

MIMO ZASTAVANÉHO ÚZEMIA, OCHRANA PRÍRODY A TVORBA KRAJINY, PRVKY MUSES

NÁVRH
ČOV VPS 6/4-1
PRIRODNÝ ZJAZD (SKLZ DO VODY - VPSU 10/4)

45-32-04	45-32-05	45-41-01
45-32-09	45-32-10	45-41-06
45-32-14	45-41-11	45-41-16

1 2

OBJEDNÁVATEĽ: MESTO KOLÁROVO
ZHOTOVITEĽ: AŽ PROJEKT TOPLIANSKA 28 821 07 BA
AUTORI: ING. M. KRUMPOLECOVÁ
ING. V. KRUMPOLEC
SPOLUAUTORI: ING. ARCH. J. KRUMPOLEC
BC. ROMANA HAJDUKOVÁ

ŠPECIALISTI: ING. A. DEREVENCOVÁ
ING. J. SZABÓ

MIERKA: M 1:5000
DÁTUM: NOVEMBER 2019

